CITTA' METROPOLITANA
DI FIRENZE

ISTITUTO PROFESSIONALE PER I SERVIZI DELLA PUBBLICITA' "SASSETTI PERUZZI"
Via San Donato Firenze

INTERVENTI DI ADEGUAMENTO ALLA NORMATIVA ANTINCENDIO

PROGETTO ESECUTIVO


OGGETTO PROGETTO :


- PROSPETTI E SEZIONI

PROPRIETA'
CITTA METROPOLITANA
Palazzo Medicie RIccardi - via Cavour - 50129 Firenze


IL PROFESSIONISTA
ING SAVERIO LADISA
Via Volpe 106 - 56121 - Pisa
Email: studio.ladisa.saverio@gmail.com

Commessa	Nome File	Data	Modifica	TAV. 4
		APRILE 2018		

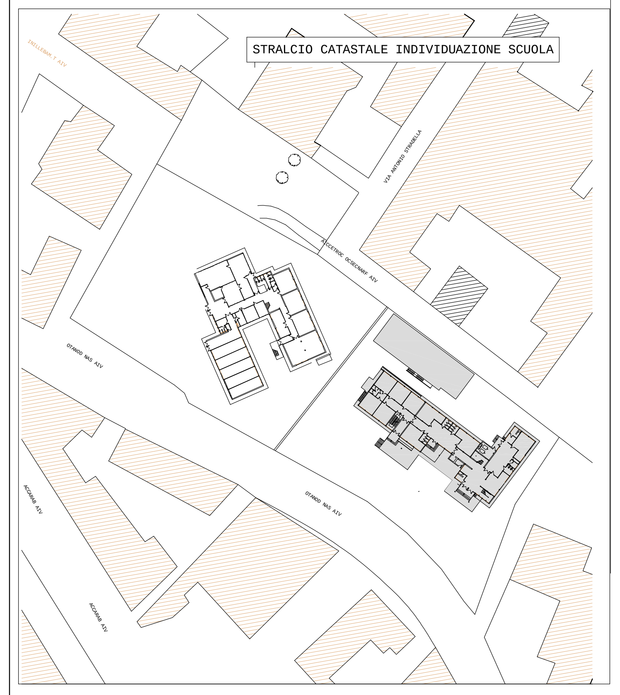


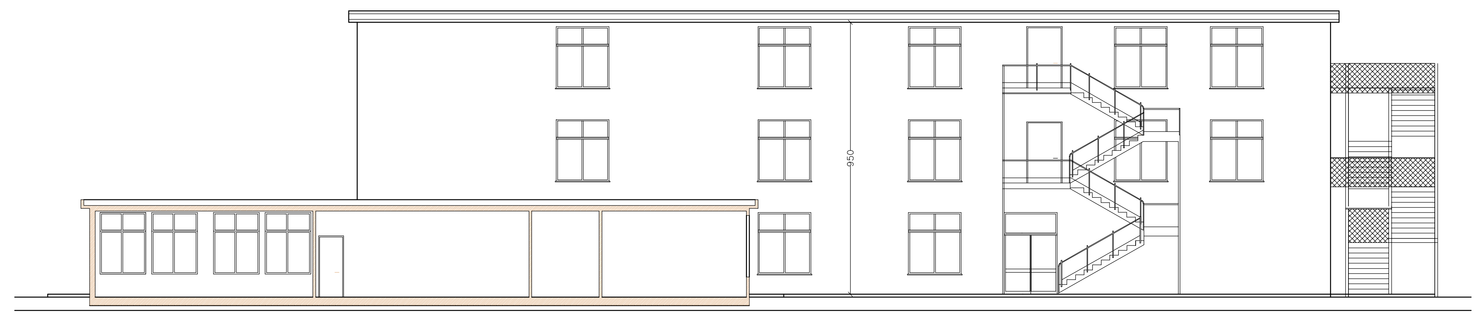

SEZIONE A - A

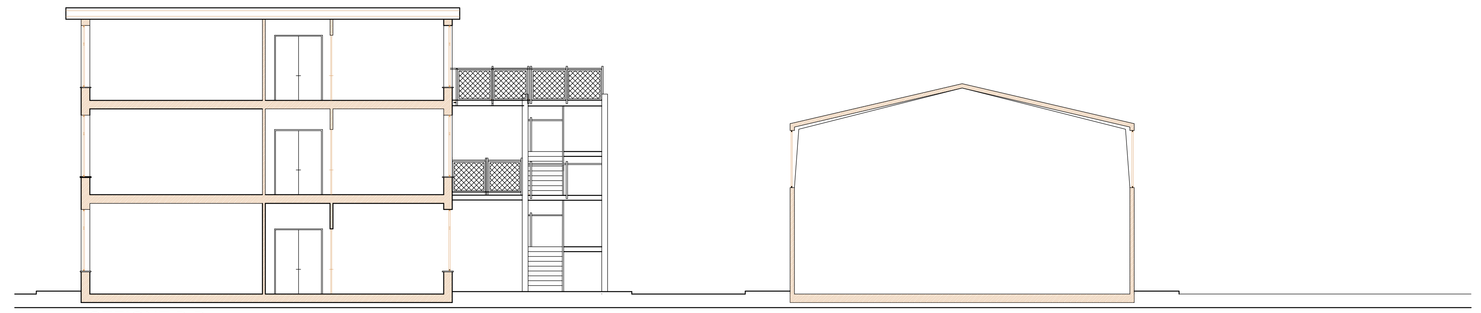


SEZIONE B-B

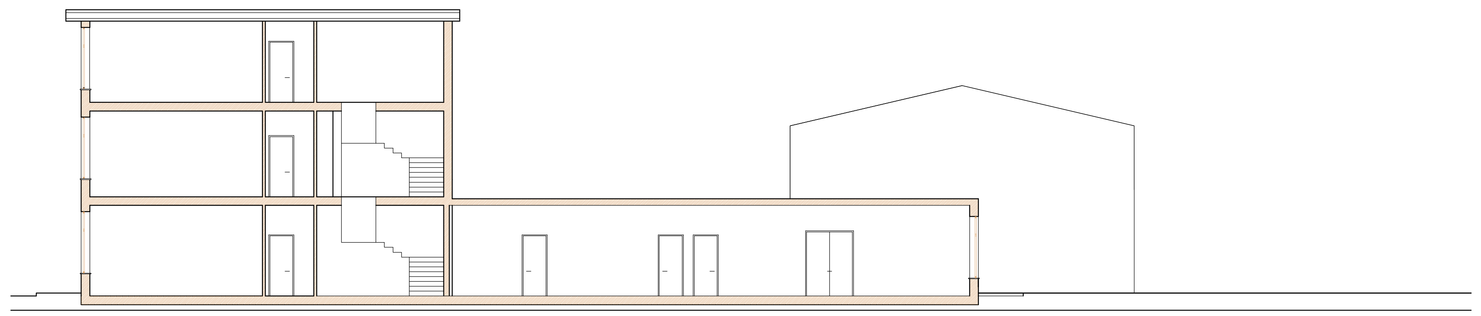

SEZIONE C-C



SEZIONE D-D

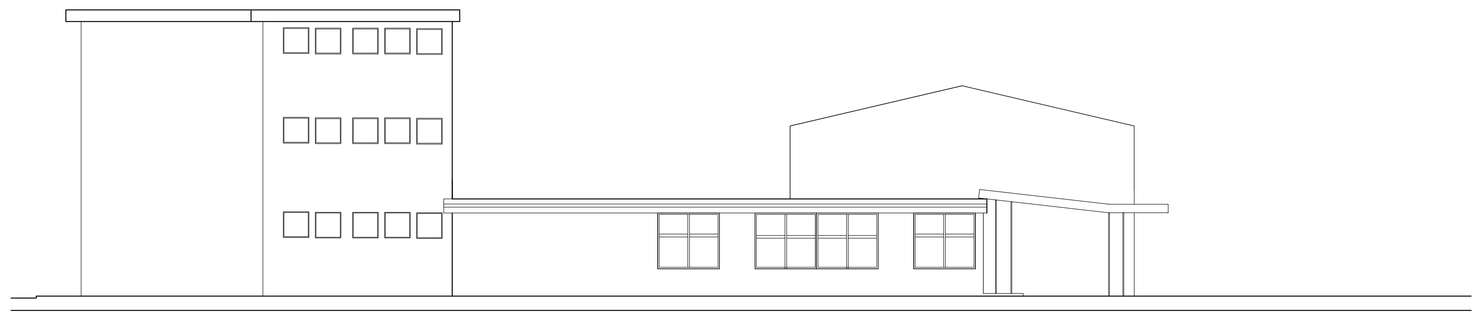

PROSPETTO OVEST