CITTA METROPOLITANA
DI FIRENZE

ISTITUTO PROFESSIONALE PER I SERVIZI DELLA PUBBLICITA' "SASSETTI PERUZZI"
Via San Donato Firenze

INTERVENTI DI ADEGUAMENTO ALLA NORMATIVA ANTINCENDIO

PROGETTO ESECUTIVO

OGGETTO

PROGETTO :

- PIANTA PIANO TERRA E PRIMO - scala 1: 200

- ABACO INFISSI
- PARTICOLARE SCALA

PROPRIETA'
CITTA METROPOLITANA
Palazzo Medicie RIccardi - via Cavour - 50129 Firenze

IL PROFESSIONISTA
ING SAVERIO LADISA
Via Volpe 106 - 56121 - Pisa
Email: studio.ladisa.saverio@gmail.com

Commessa	Nome File	Data	Modifica	TAV.
		APRILE 2018		5

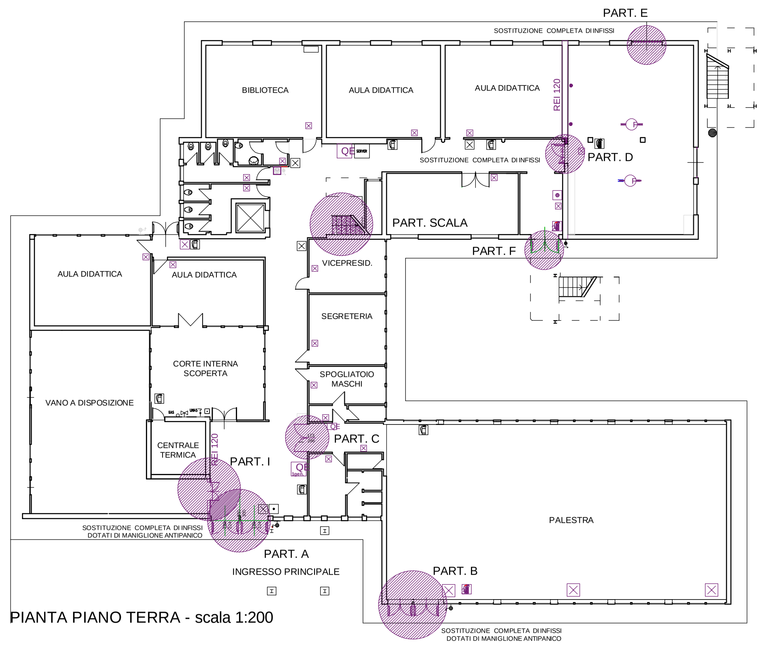

PIANTA PIANO TERRA - scala 1:200

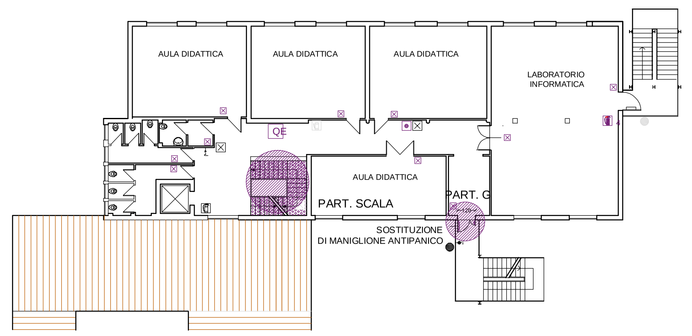

PIANTA PIANO PRIMO

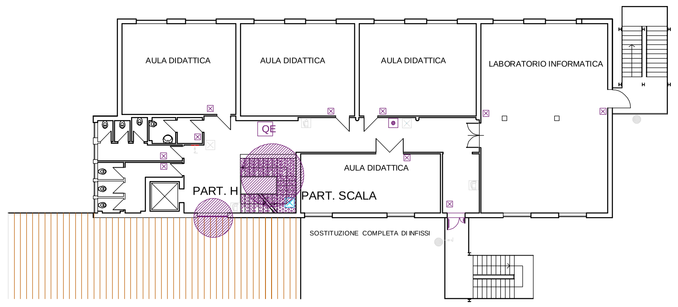

PIANTA PIANO SECONDO

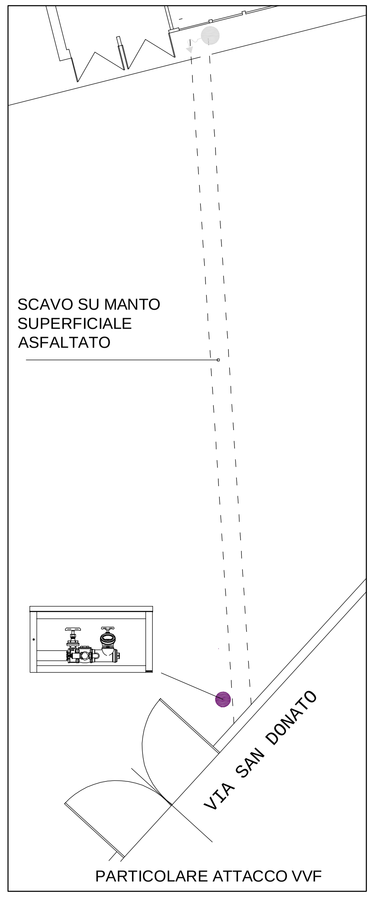

PARTICOLARE ATTACCO VVF

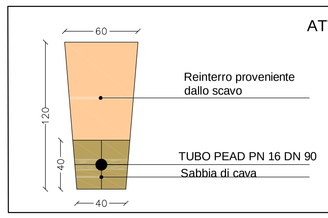

ATTACCO MOTOPOMPA VVF
PARTICOLARE SCAVO

TUBAZIONE INTERRATE
- tubazione in polietilene (PE)
- ad alta densita' (AD)
- con diametro nominale (DN) 90 mm
(diametro esterno per i materiali plastici)
- pressione nominale 16 (PN)

OPERE DA ESEGUIRE

ABACO INFISSI
scala 1:50

PARTICOLARE - (A)
INFISSO ESTERNO
INGRESSO PRINCIPALE

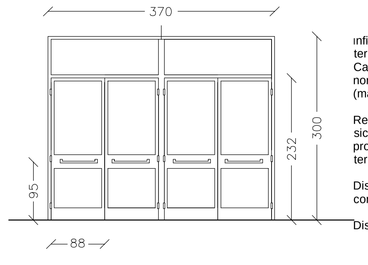

Infissi in alluminio e vetro a taglio termico
Caratteristiche tecnico- prestazionali norma UNI EN 14351-1:2006 (marcatura CE)

Resistenza meccanica e stabilita', sicurezza in caso di incendio, protezione contro il rumore, isolamento termico, permiabilita' all'aria e all'acqua.

Dispositivo per uscite antipanico conformi alla norma EN1125

Dispositivo per autochiusura

PARTICOLARE - (B)
INFISSO ESTERNO
INGRESSO PALESTRA

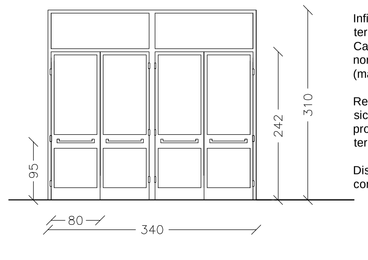

Infissi in alluminio e vetro a taglio termico
Caratteristiche tecnico- prestazionali norma UNI EN 14351-1:2006 (marcatura CE)

Resistenza meccanica e stabilita', sicurezza in caso di incendio, protezione contro il rumore, isolamento termico, permiabilita' all'aria e all'acqua.

Dispositivo per uscite antipanico conformi alla norma EN1125

PARTICOLARE - (C)
INFISSO INTERNO
ACCESSO PALESTRA

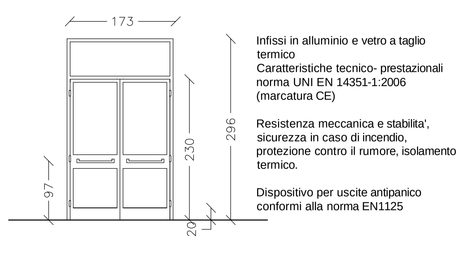

Infissi in alluminio e vetro a taglio termico
Caratteristiche tecnico- prestazionali norma UNI EN 14351-1:2006 (marcatura CE)

Resistenza meccanica e stabilita', sicurezza in caso di incendio, protezione contro il rumore, isolamento termico.

Dispositivo per uscite antipanico conformi alla norma EN1125

PARTICOLARE - (D)
INFISSO INTERNO

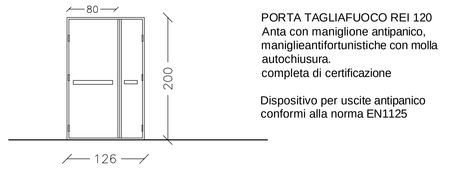

PORTA TAGLIAFUOCO REI 120
Anta con maniglione antipanico, maniglieantifortunistiche con molla autochiusura.
completa di certificazione

Dispositivo per uscite antipanico conformi alla norma EN1125

PARTICOLARE - (E)
INFISSO ESTERNO
AERAZIONE ARCHIVIO

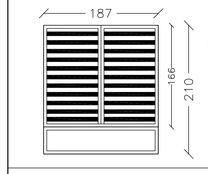

Infissi in alluminio e vetro
Resistenza meccanica e stabilita'
Griglia fissa in alluminio con alette antipioggia

Aerazione naturale e permanente (A)(6.2 spazi per depositi)
A= 1/40 SUP = 101/40=2,5 MQ

PARTICOLARE - (F) - (G)
INFISSO ESTERNO
SOSTITUZIONE MANIGLIONE ANTIPANICO

Dispositivo per uscite antipanico conformi alla norma EN1125

PARTICOLARE - (H)
INFISSO ESTERNO

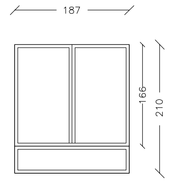

Infissi in alluminio e vetro a taglio termico
Caratteristiche tecnico- prestazionali norma UNI EN 14351-1:2006 (marcatura CE)

Resistenza meccanica e stabilita', sicurezza in caso di incendio, protezione contro il rumore, isolamento termico, permiabilita' all'aria e all'acqua.

Aerazione con apertura meccanizzata

PARTICOLARE - (I)
INFISSO INTERNO REI 120

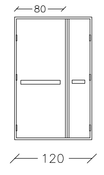

PORTA TAGLIAFUOCO REI 120
Anta con maniglione antipanico, maniglieantifortunistiche con molla autochiusura.
completa di certificazione

Dispositivo per uscite antipanico conformi alla norma EN1125

PARTICOLARE SCALA
scala 1:50

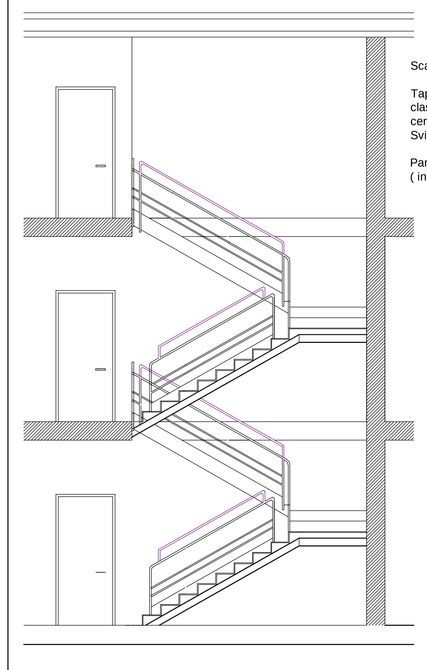

Scala interna in metallo

Tappetino antiscivolo con materiale in classe 0 o 1 (DM 15/032005) e relatie certificazioni
Sviluppo scala 20 mq

Parapetto di altezza pari a 1 mt
(in rosso elemento da rialzare)