Sezione D-D - Scala 1:100

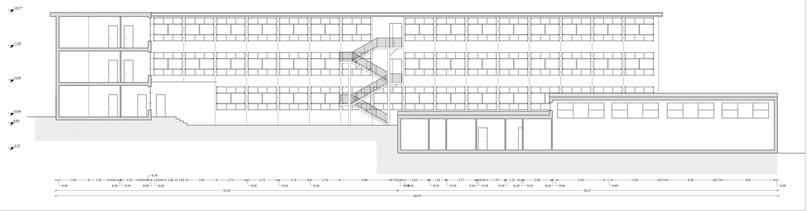

Sezione C-C - Scala 1:100

Sezione B-B - Scala 1:100

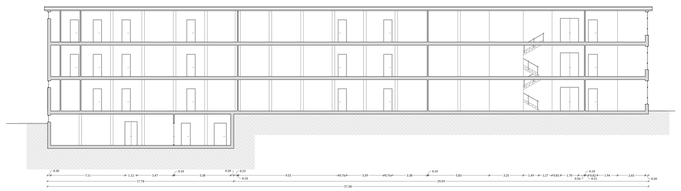

Sezione A-A- Scala 1:100

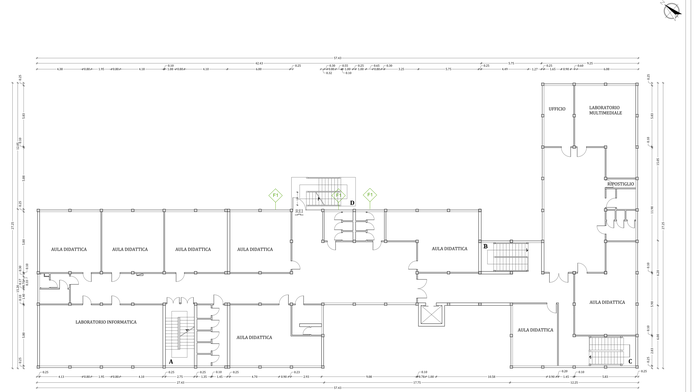

Pianta Piano Secondo - Scala 1:100

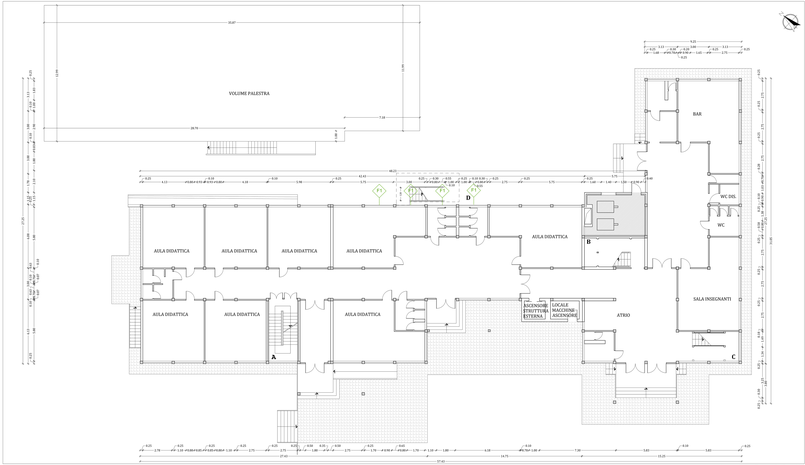

Pianta Piano Terra - Scala 1:100

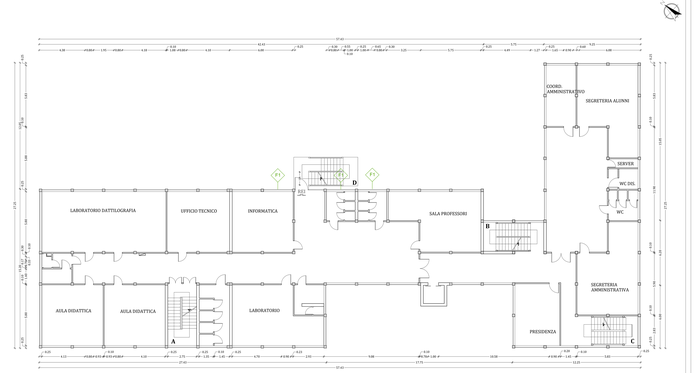

Pianta Piano Primo - Scala 1:100

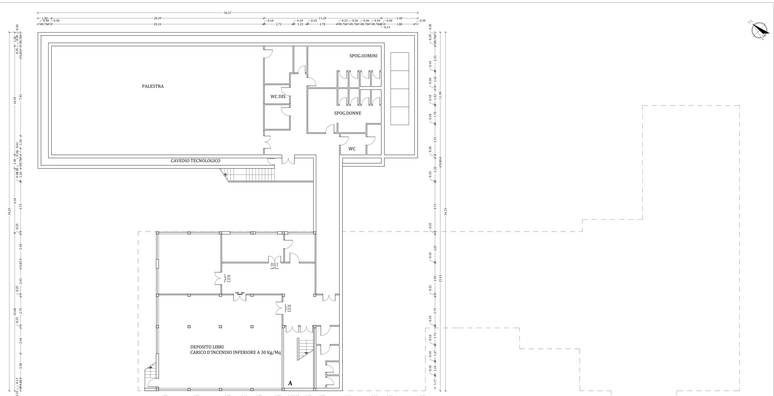

Pianta Piano Seminterrato - Scala 1:100

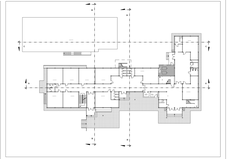

Keyplan - Scala 1:500

LEGENDA	
REI 120	Porte REI 120 esistenti

F1 Tipologia: F1 - serramento esistente ad anta scorrevole, due ante a vasistas e telaio in alluminio e retrocamera

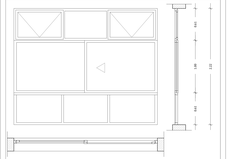

Dettaglio infisso esistente - Scala 1:20

Committente:

CITTA' METROPOLITANA DI FIRENZE
Via Cavour, 1 - 50129 Firenze
tel. 055 2760467 fax. 055 2760383
e-mail: protocollo@cittametropolitana.fi.it
PEC: protocollo.generale@pec.cittametropolitana.fi.it
http://www.cittametropolitana.fi.it

Il Responsabile del Procedimento
Ing. Arch. Paolo Lucchesi

Progettisti:

SIDOTI ENGINEERING S.R.L. UNIPERSONALE
Società di Ingegneria e Architettura

Sede legale: via Regio Emilia 39 - 20090 - Buccinasco (MI)
Sede operativa: via Cavour 2 - 50129 - Firenze
Tel. 055 0626329 - Fax 055 0626330
C.F. e P.IVA 09554130963
e-mail: info@sidotiengineering.it
PEC: sidotiengineering@legalmail.it
http://www.sidotiengineering.it

Arch. Vincenzo SIDOTI
Ordine degli Architetti della Provincia di Firenze
n. 6744

Arch. Vincenzo SIDOTI
Direttore Tecnico

Ing. Sara DECILIAN
Progettista Strutturista

Ing. Francesco QUONDAMATTEO
Progettista Impianti Tecnologici

Ing. Sara DECILIAN
Ing. Sara DECILIAN
Arch. Ing. Barbara FORTE
Collaboratori

Interventi di adeguamento alla normativa antincendio dell'Istituto Sassetti Peruzzi via San Donato 46/48 in Firenze
CUP: B14H17001090003

Livello progettuale:

PROGETTO ESECUTIVO

Elaborato:

STATO DI FATTO:PIANTE, PROSPETTI E SEZIONI

Tavola in Scala:

Progettista Ambientale, Responsabile della Integrazione Specialistiche, Coordinatore della Sicurezza in fase di Progettazione:
Arch. Vincenzo SIDOTI

Progettista OO.SS.:
Ing. Sara DECILIAN

Progetto Impianti Tecnologici:
Ing. Francesco QUONDAMATTEO

Scala: 1:1			ORIGINATO: 10/10/20	DI A1
Nome file dwg			DIS.	CONT.

REV	DATA	DESCRIZIONE	DISEGN.	CONTR.	APPROV.
1	10/10/20	Prima Emissione	VSID	SDEC	SDEC

Codice commessa: **44.17**
Livello progett.: **PE**
Elaborato: **Tav.02**