Sezione D-D - Scala 1:100

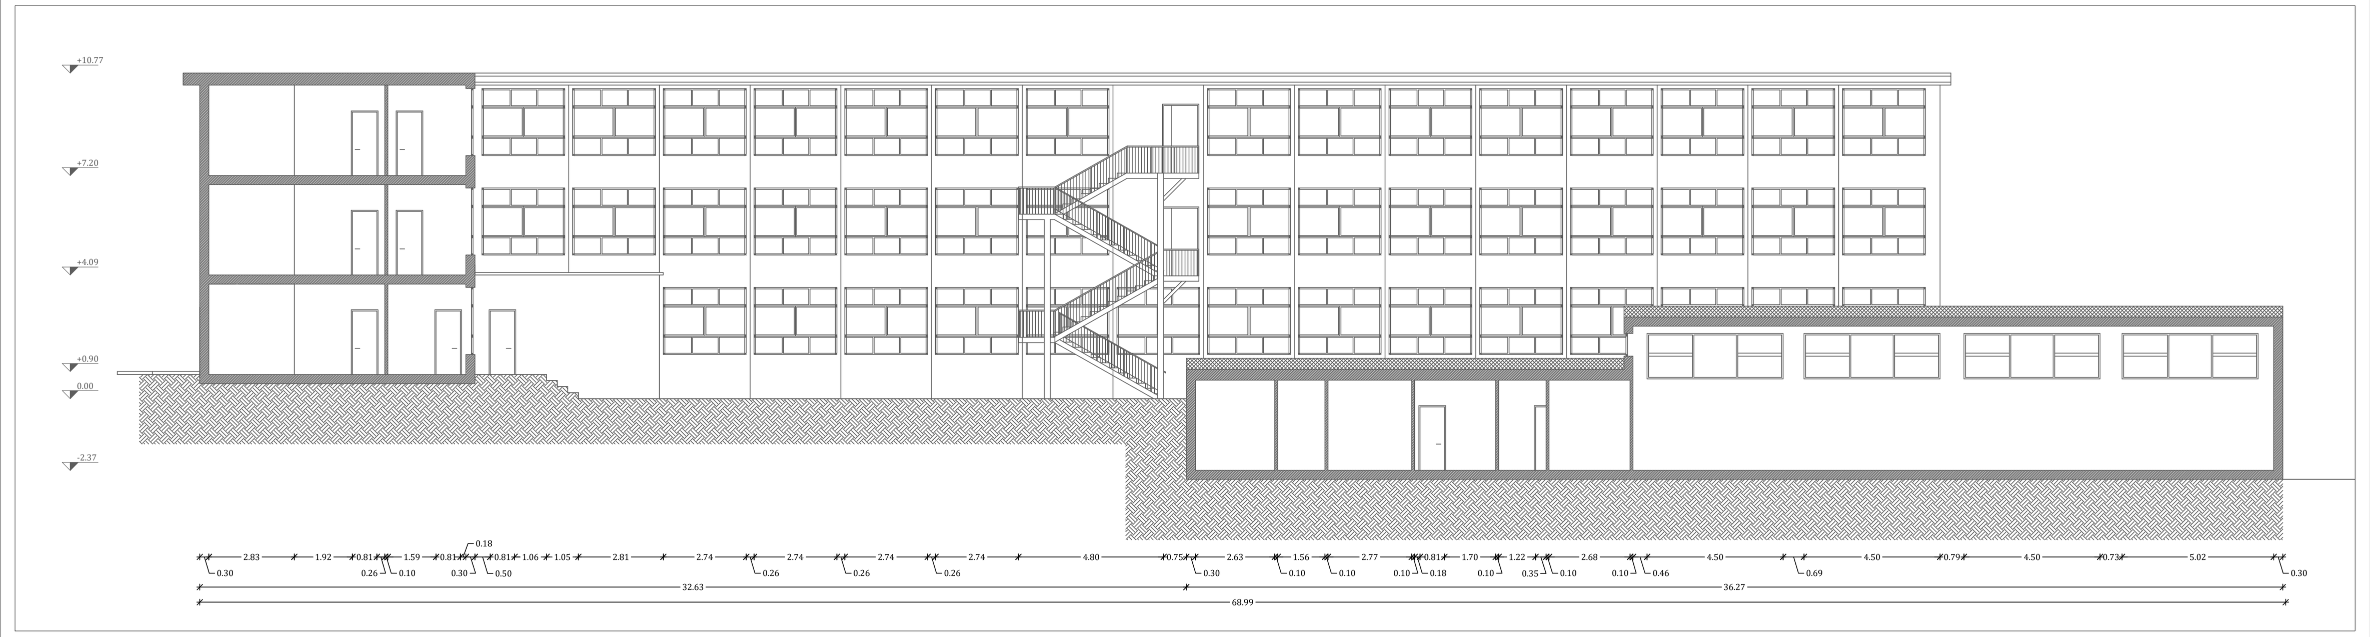

Sezione C-C - Scala 1:100

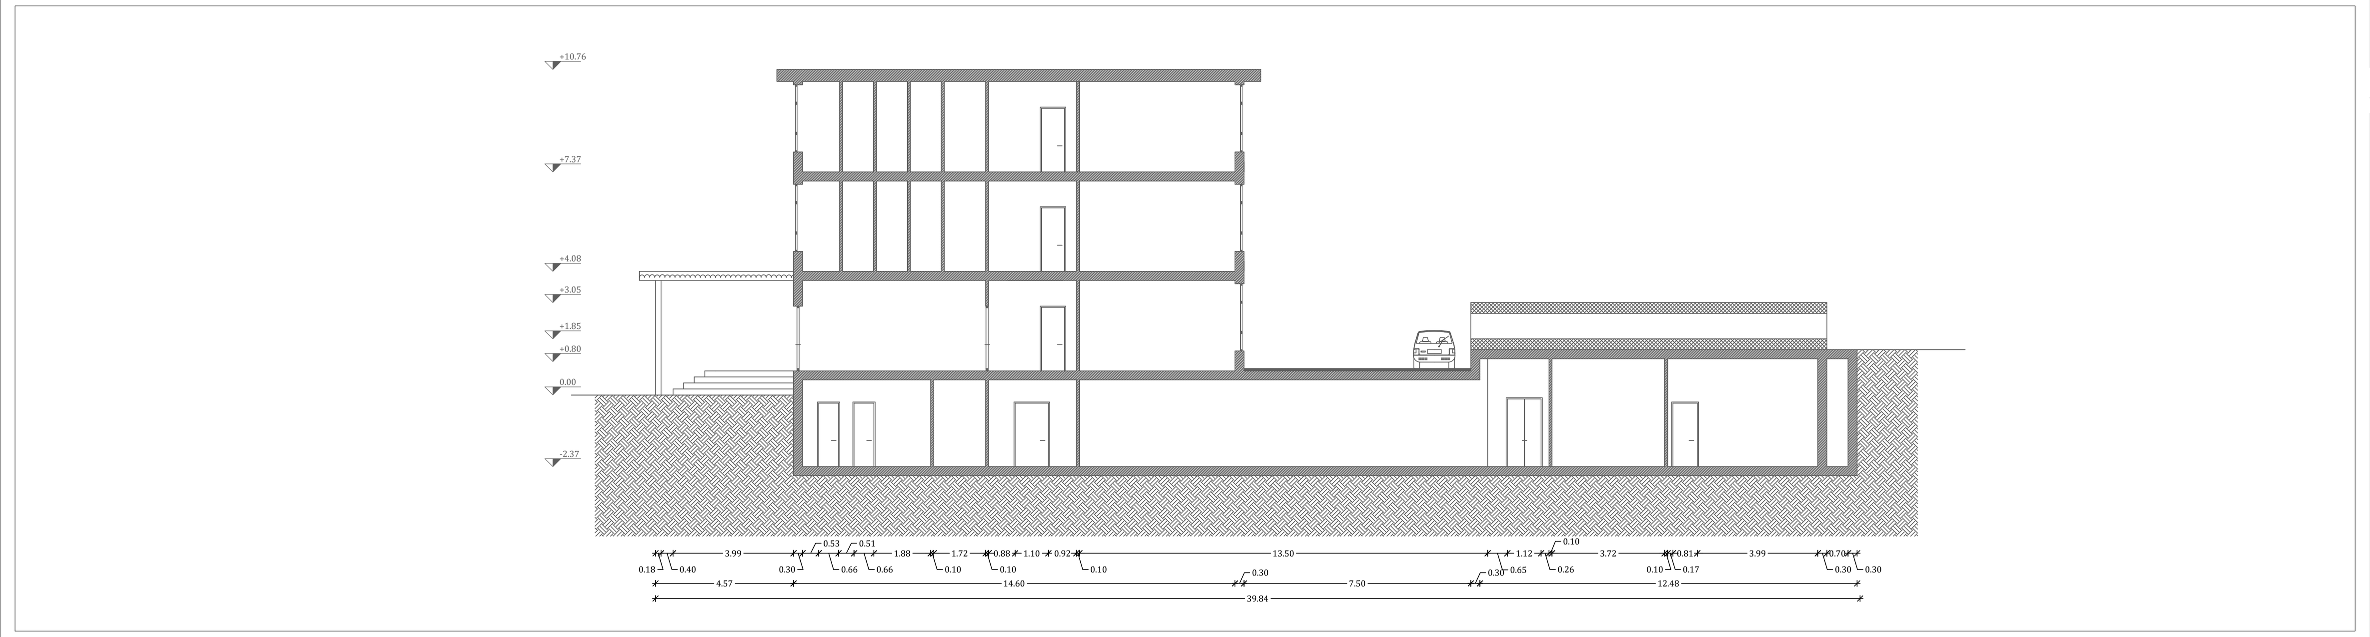

Sezione B-B - Scala 1:100

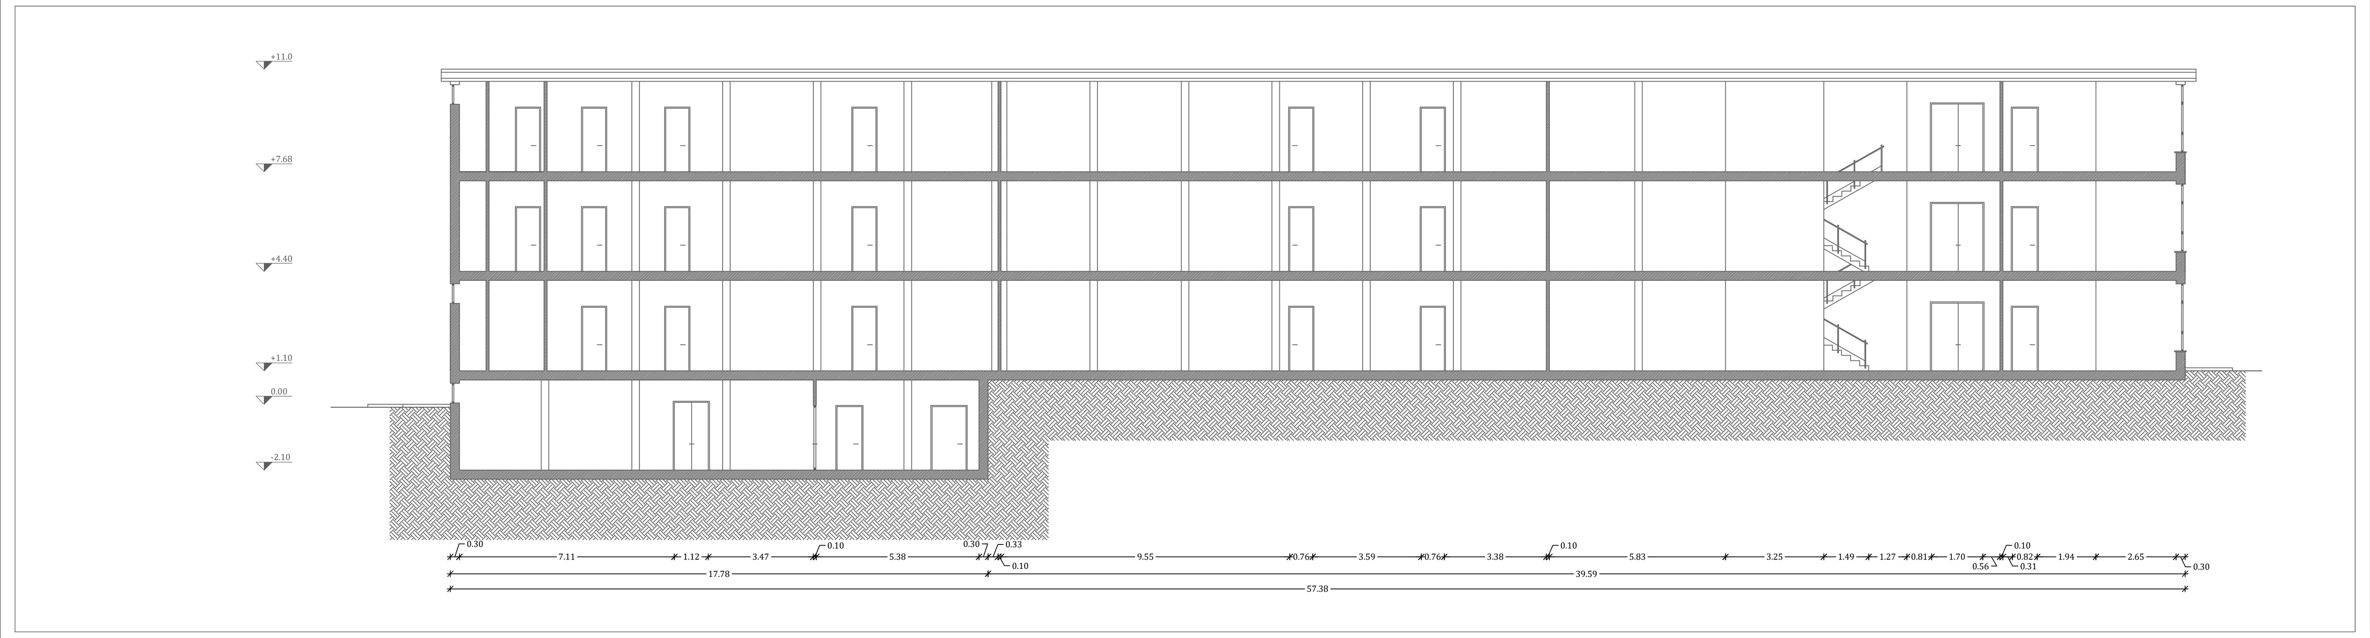

Sezione A-A- Scala 1:100

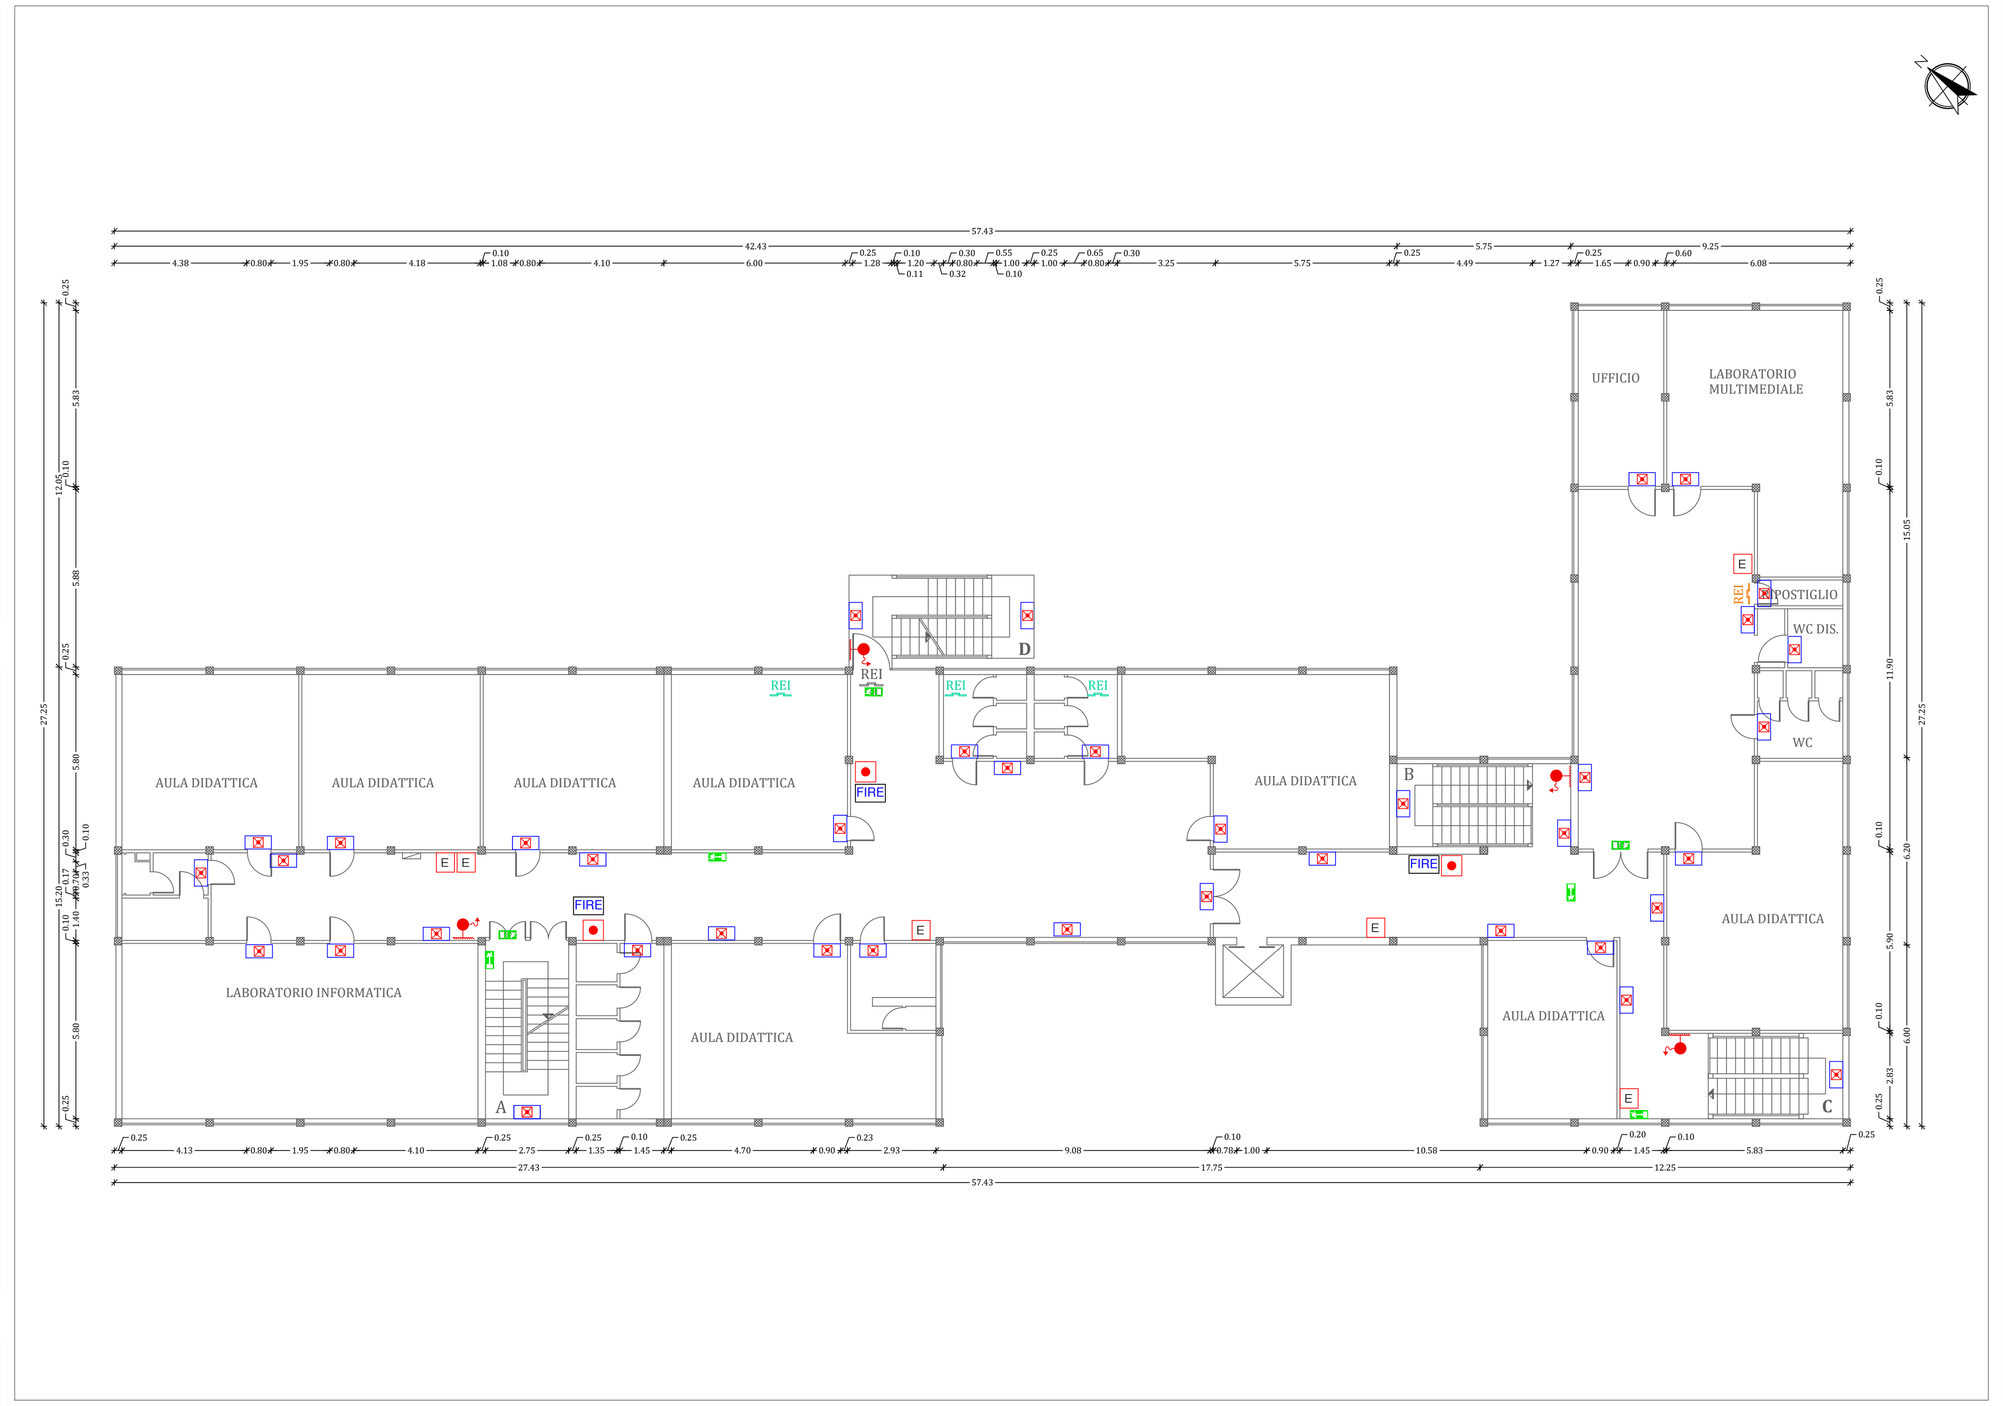

Pianta Piano Secondo - Scala 1:100

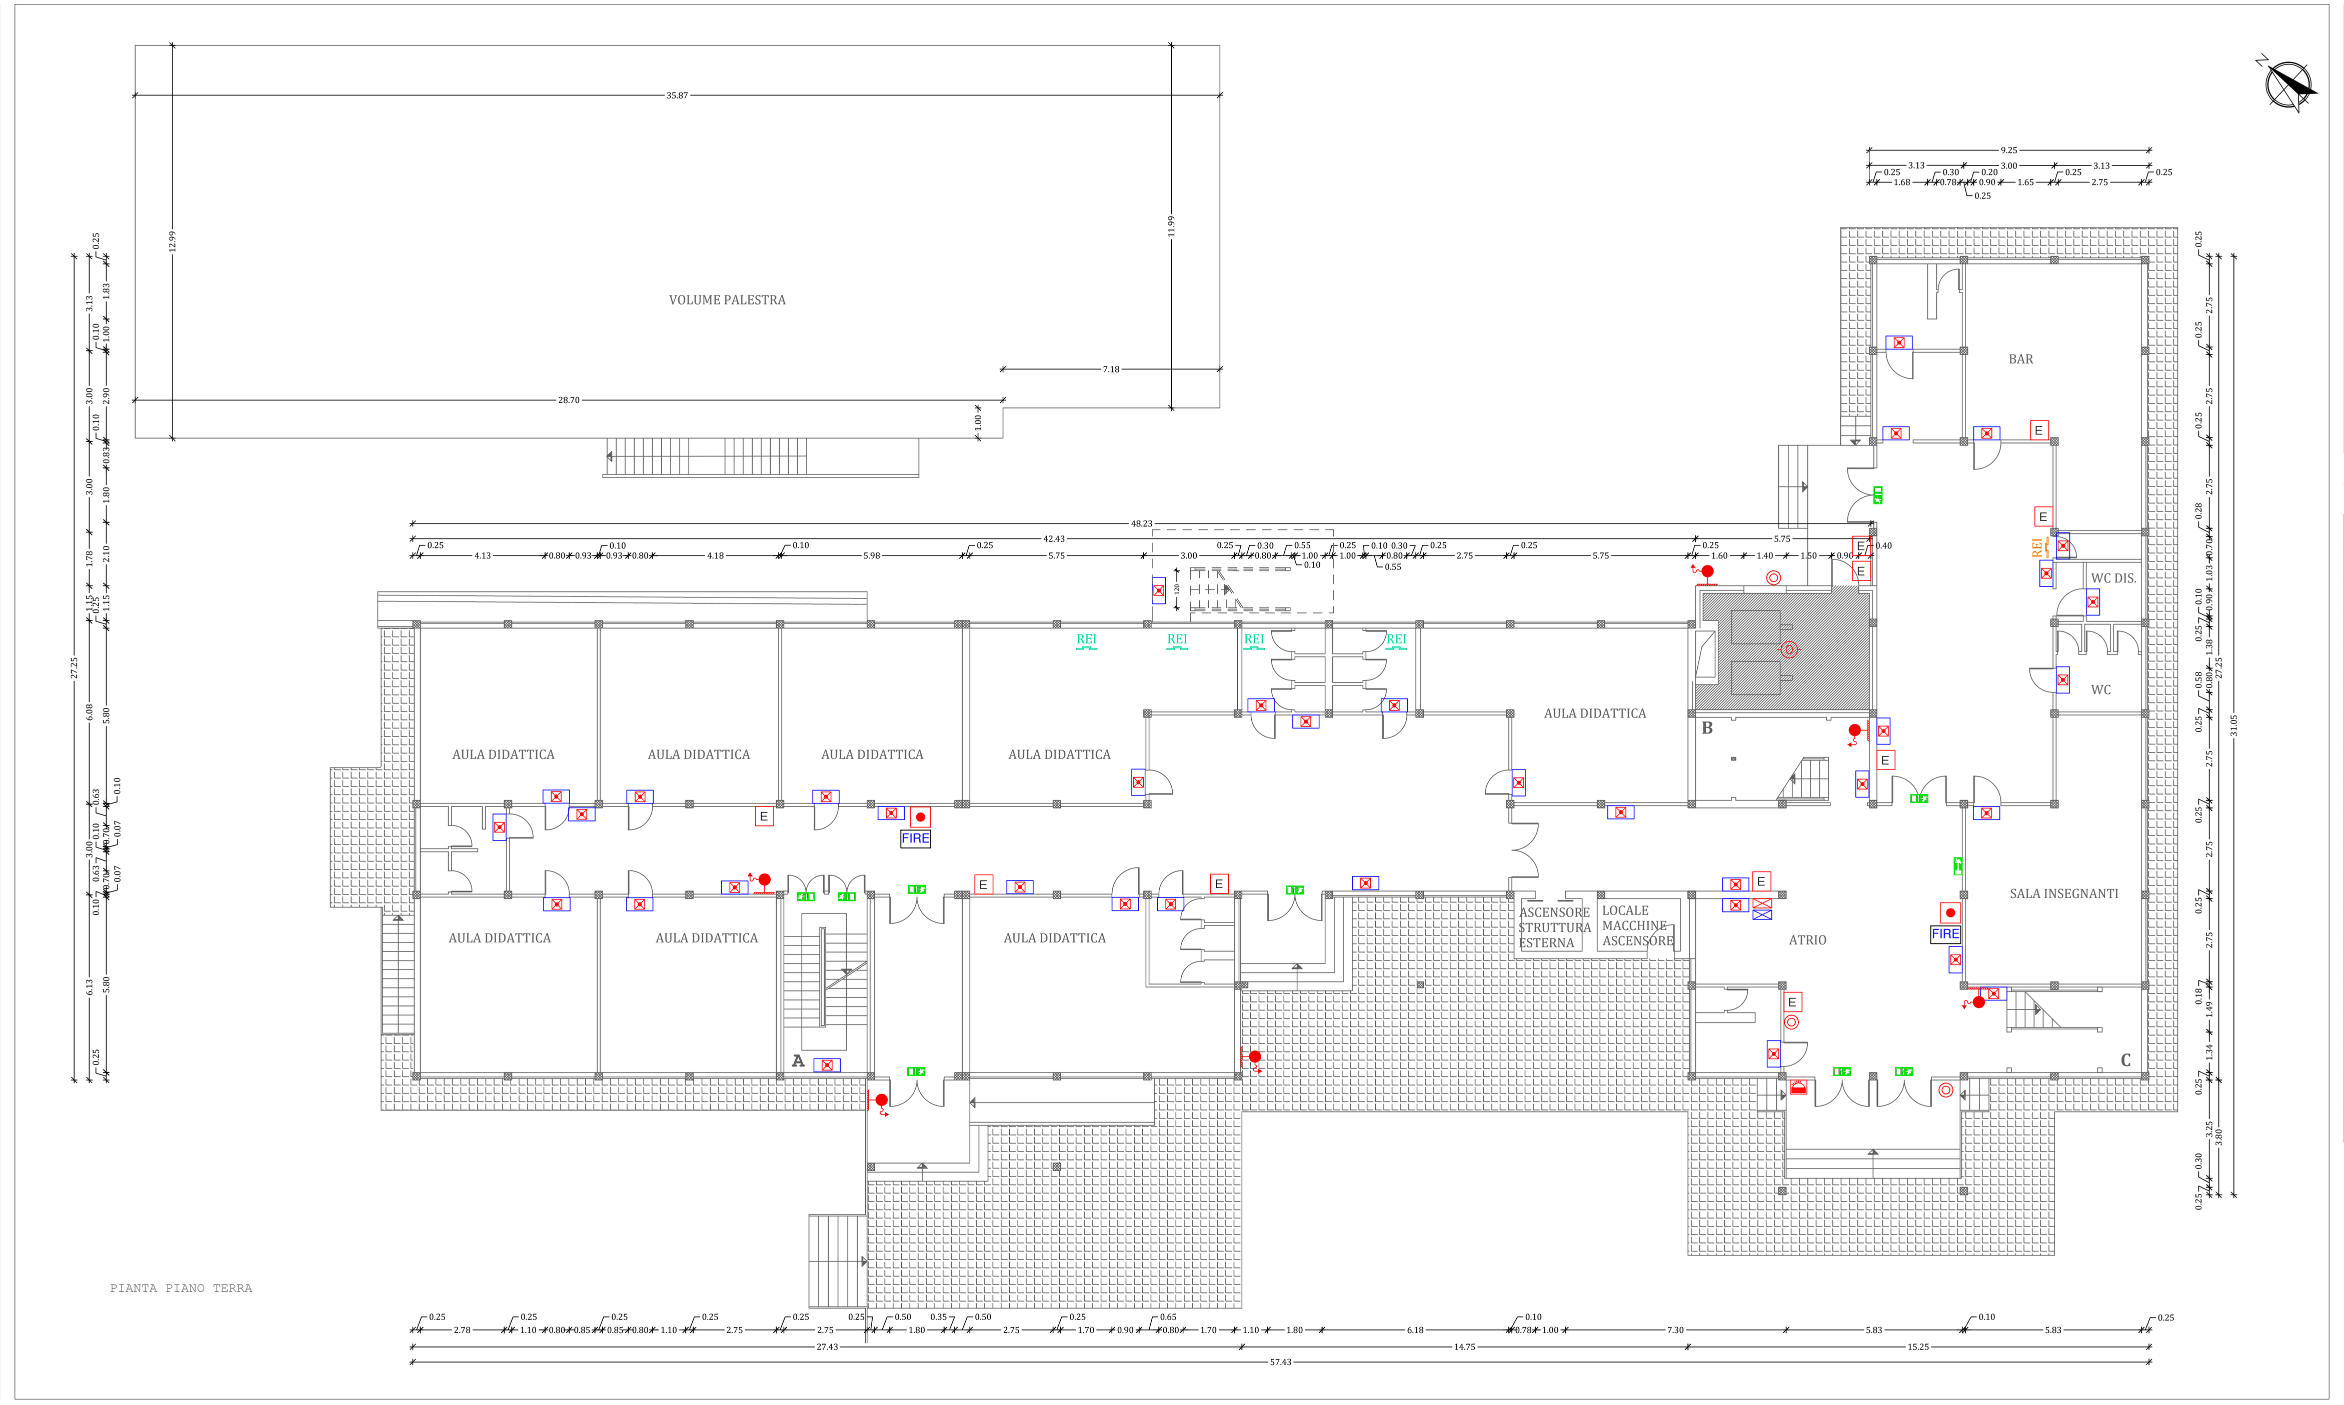

Pianta Piano Terra - Scala 1:100

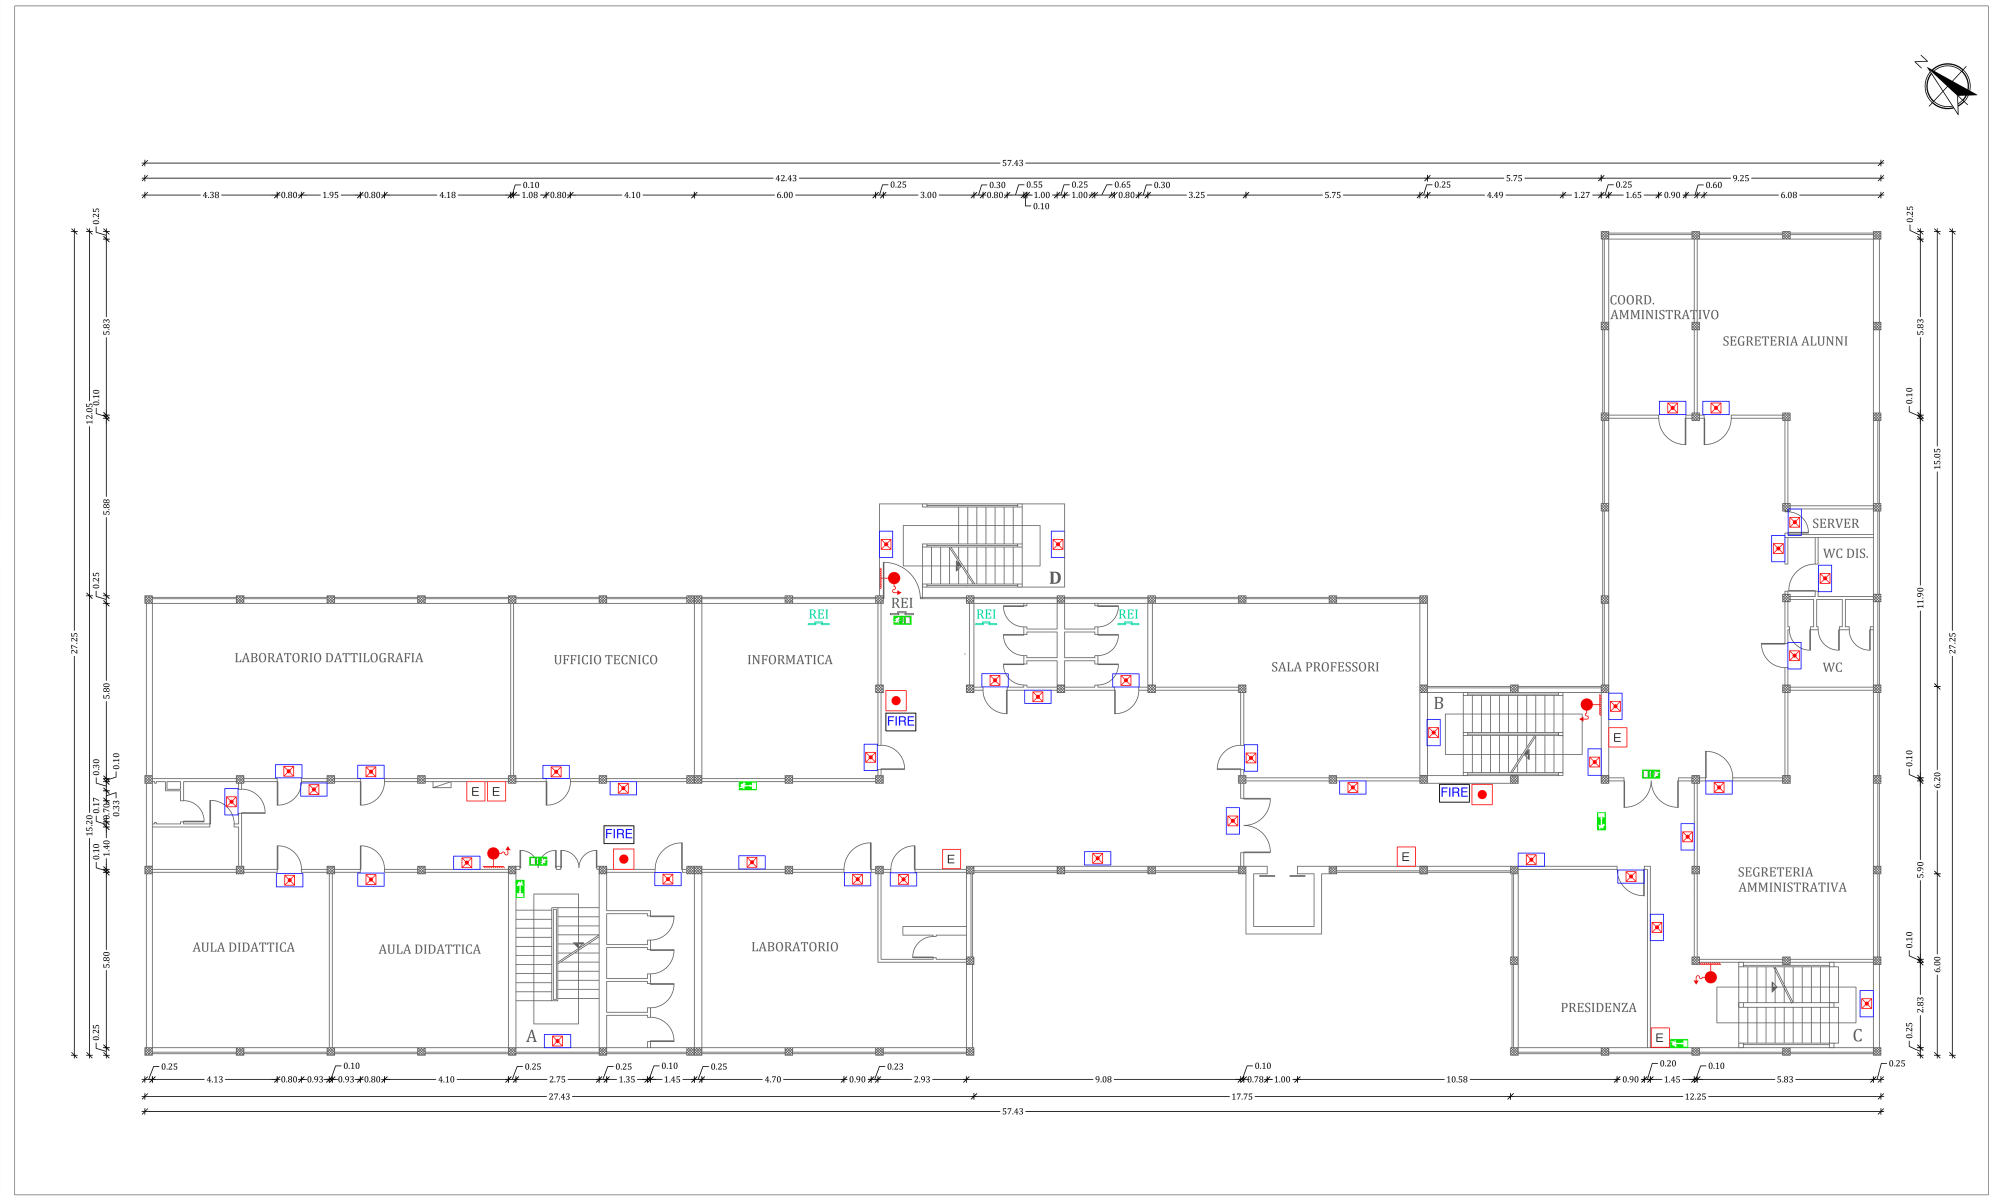

Pianta Piano Primo - Scala 1:100

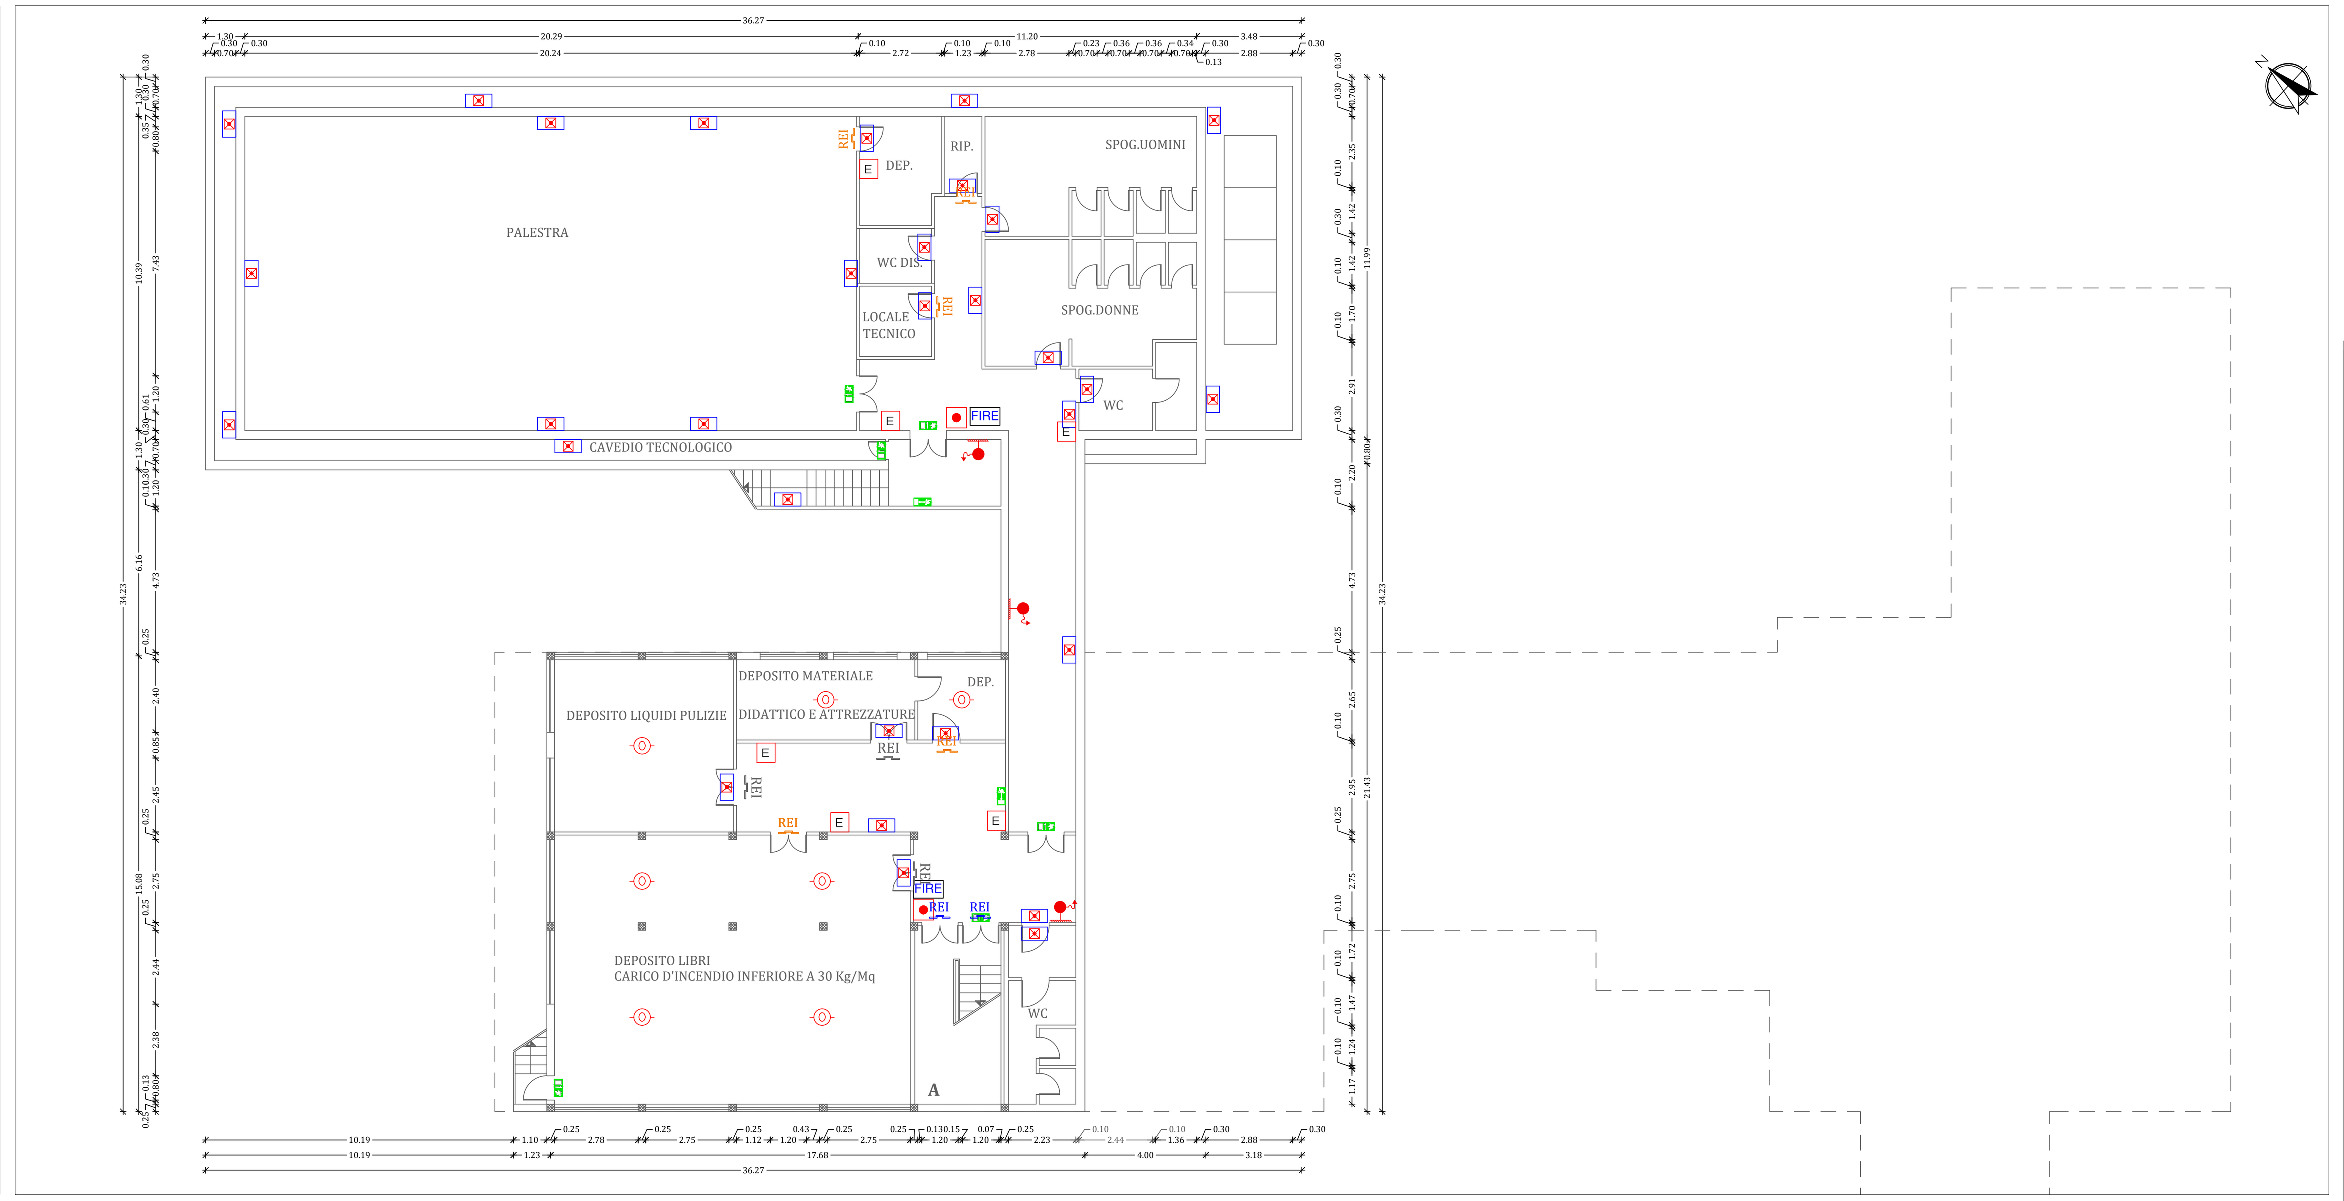

Pianta Piano Seminterrato - Scala 1:100

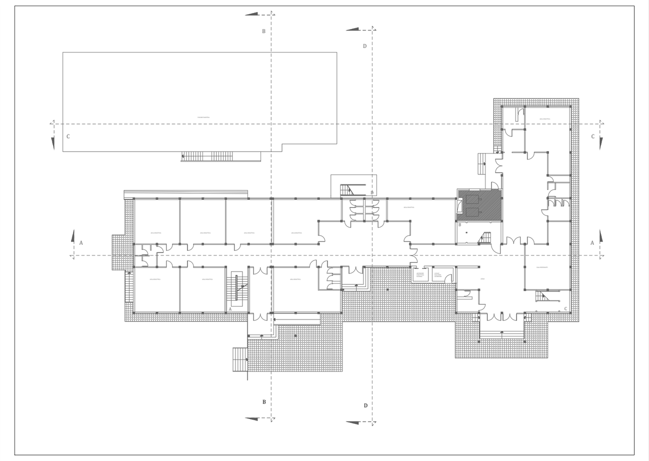

Keyplan - Scala 1:500

LEGENDA	
Simbolo grafico	*Descrizione*
	Lampada di emergenza. Autonomia 3 ore
	Lampada di emergenza SA (sempre accesa) con pittogramma. aut. 2 ore
	Rilevatori di fumi
FIRE	Segnalazione ottico acustico allarme incendio
	Allarme antincendio
	Interruttore impianto elettrico generale
	Idrante
E	Estintore a polvere non inferiore a 21A 89B C
	Attacco autopompa VV.FF.
	Sirena esterna
	Centralina lampada di emergenza
	Centralina rilevatore fumi
	Comando sistema di allarme
REI	Nuovi infissi REI 60
REI	Nuove porte REI 60
REI	Nuove porte REI 120
REI	Porte REI 120 esistenti

Committente:

CITTA' METROPOLITANA DI FIRENZE
via Cavour, n. 1 - cap. 50123 Firenze (FI)
tel.: 055/2760192 - fax: 055/2760897
CF: 80016450480 - P.I.: 01709770489
Email: mariacecilia.tosi@cittametropolitana.fi.it
PEC: cittametropolitana.fi@postacert.toscana.it
indirizzo internet: www.cittametropolitana.fi.it

Il Responsabile del Procedimento:
Dott.ssa Maria Cecilia TOSI

Interventi di adeguamento alla normativa antincendio dell'Istituto Sassetti Peruzzi via San Donato 46/48 in Firenze CUP: B14H17001090003

Livello progettuale:

PROGETTO ESECUTIVO

Luogo:

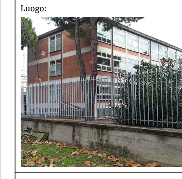

Descrizione elaborato:

PROGETTO ANTINCENDIO: MEZZI DI ESTIONSIONE, ILLUMINAZIONE DI EMERGENZA, RILEVAZIONE INCENDI

Progettista:

SIDOTI ENGINEERING S.R.L. UNIPERSONALE
ARCHITETTURA >> INGEGNERIA

Sede legale: via Borgo Garibaldi 33 - 00041 Albano Laziale (RM)
Tel. e fax: 06.9323891 - cell. 393.9868781
REA CCIAA di RM 1379068
Sede operativa: via Roma 12 - 63081 Castorano (AP)
Tel e fax: 0736.87547
Capitale sociale €. 10.000,00 i.v.
C.F. e P.IVA 12502151009
A.U. e D.T. Arch. Vincenzo Sidoti
Email: sidotiengineering@gmail.com
PEC: sidotiengineering@legalmail.it

Responsabile delle Integrazioni Specialistiche:
Arch. Vincenzo SIDOTI

Progetto Antincendio:
Arch. Vincenzo SIDOTI

Coordinatore della Sicurezza in fase di Progettazione:
Arch. Vincenzo SIDOTI

Progetto OO.EE.:
Ing. Sara ERCOLANI

Progetto Impianti Tecnologici:
Ing. Francesco QUONDAMATTEO

Gruppo di lavoro:
Ing. Sara ERCOLANI
Ing. Silvia IACHINI
Dott. Arch. Barbara FORTE

Timbri e firme:

Progettista Antincendio, Responsabile delle Integrazioni Specialistiche, Coordinatore della Sicurezza in fase di Progettazione:
Arch. Vincenzo SIDOTI

Progetto OO.EE.:
Ing. Sara ERCOLANI

Progetto Impianti Tecnologici:
Ing. Francesco QUONDAMATTEO

NOME FILE	AMBIENTE SOFTWARE	SCALA
Tav.04.dwg	Cad	1:100

REV.	DATA	DESCRIZIONE	REDATTO	VERIFICATO	APPROVATO
00	11/01/2018	Prima emissione	F.QUONDAMATTEO	V.SIDOTI	V. SIDOTI

Codice commessa:	Livello progett.:	Elaborato:
44.17	**PE**	**Tav.04**