CITTÀ
METROPOLITANA
DI FIRENZE

Città Metropolitana di Firenze
DIREZIONE VIABILITA'

E:\STINGEA\21_CITTA METROPOLITANA FIRENZE\sp41_vicchio\MASCHERINA\vlcsnap-2018-07-17-18h36m07s699.png

Interventi di messa in sicurezza temporanea a seguito dell'evento franoso che ha interessato la SP 41 di Sagginale al Km 10 +500 nel comune di Vicchio

Segnalazione Certificata di Inizio Attività
art. 145, comma2,L.R. 65/2014

Progetto
Geom. Gianni Multinu
Viale dei Mille 43
50131 Firenze

Progetto strutture
Ing. Filippo Calabri
Viale dei Mille 50
50131 Firenze

Consulenza geologica
Geol. Luca Gardone
Viale Belfiore 10
50144 Firenze

Elaborato	Oggetto	Scala
Tav. 5	Stato sovrapposto - Pianta	1:100
		Luglio 2018
		Formato: ISO A2
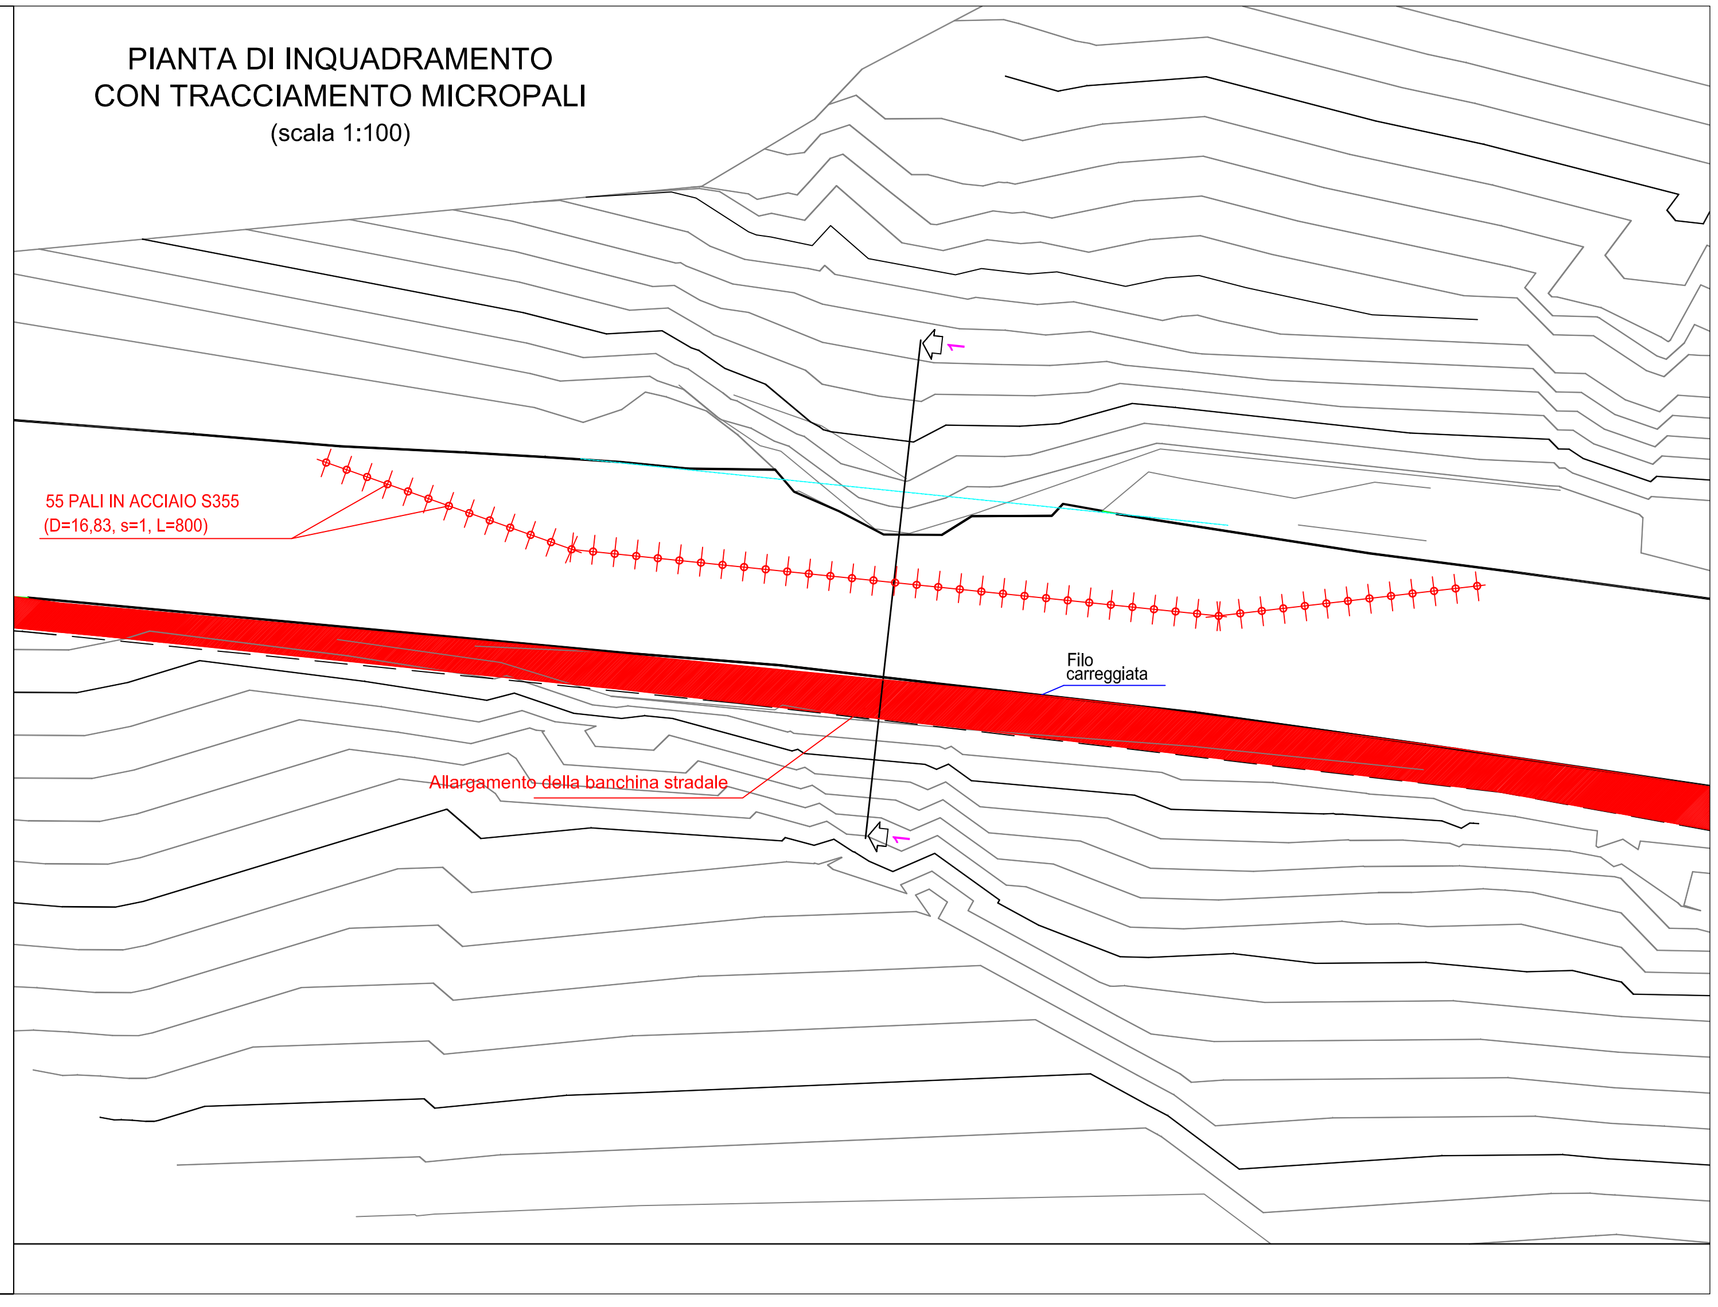
PIANTA DI INQUADRAMENTO
CON TRACCIAMENTO MICROPALI
(scala 1:100)