
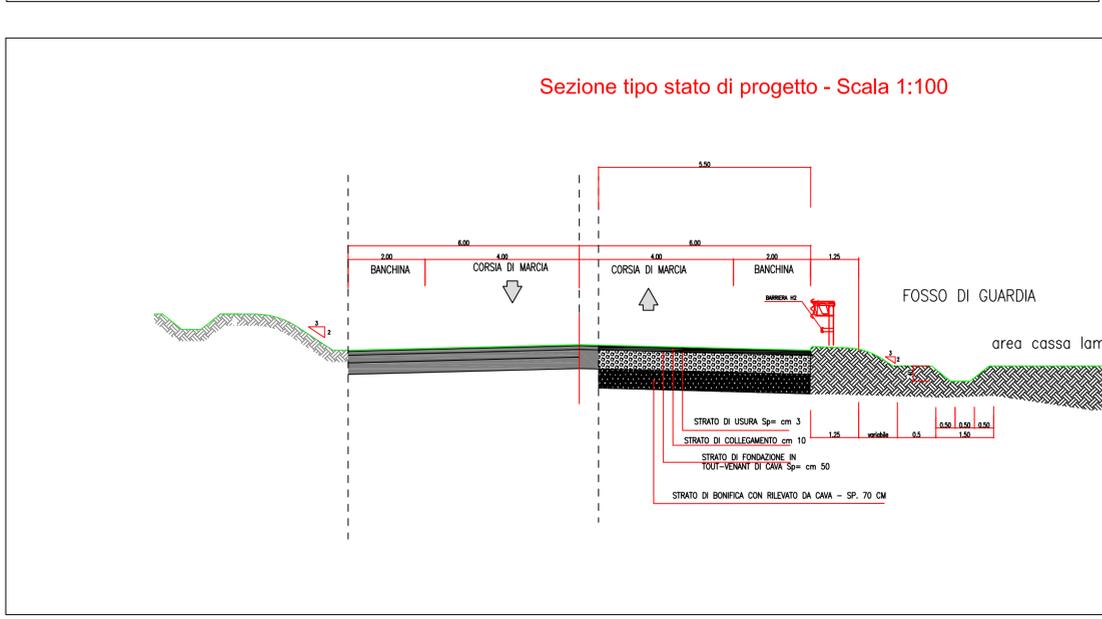
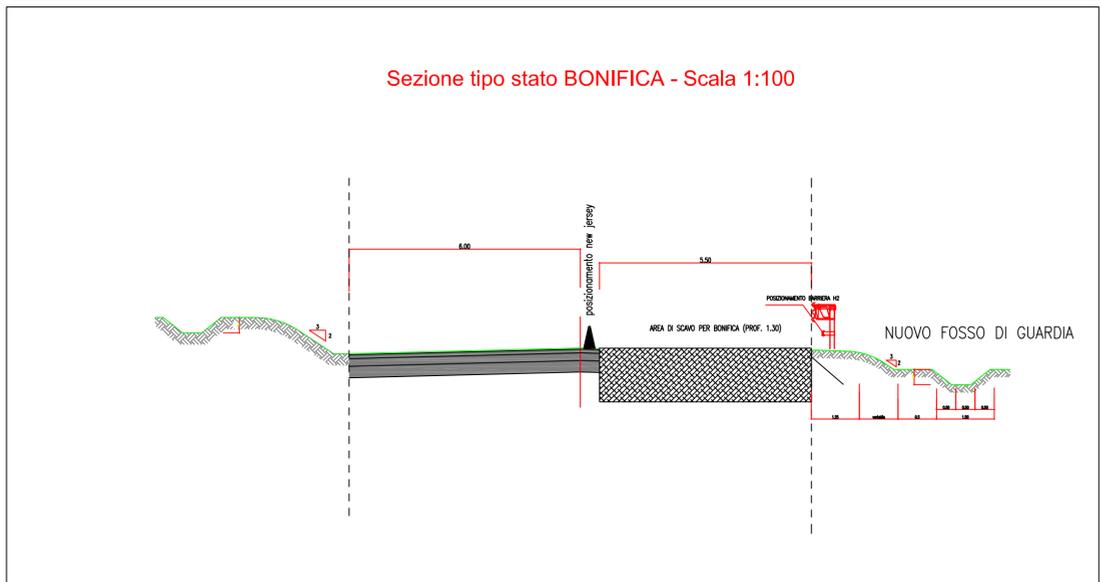


Planimetria - area di intervento - Scala 1:400

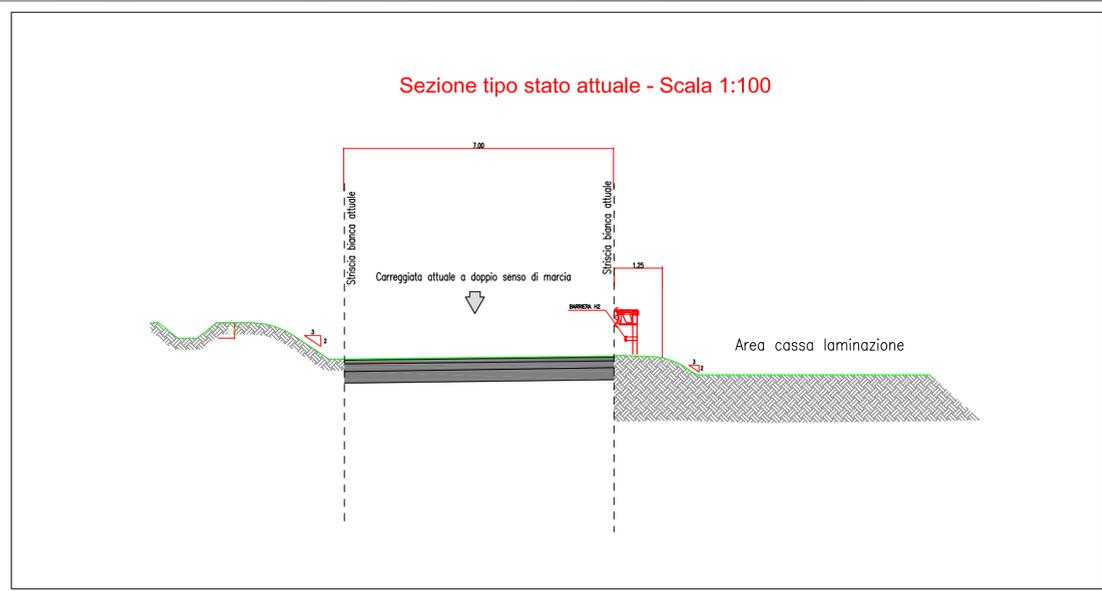

Commissario regionale SRT 429 "di Val d'Elsa"

Opere di completamento della variante SRT 429 "di Val d'Elsa" tratto Empoli - Castelfiorentino
 Progetto esecutivo - VARIANTE
 Opere relative al rio Grassellino e Rio Casino
 Lotto VI

ELABORATO	ADEGUAMENTO SVINCOLO SRT 429 PLANIMETRIA E SEZIONI	TAVOLA 3
Maggio 2018	VARIANTE	scala : varie

Commissario regionale SRT 429: Ing. Alessandro Annunziati

Responsabile unico del procedimento: Ing. Alessandro Annunziati

DIRETTORE DEI LAVORI : Ing. GESUALDO BAVECCHI

STUDIO INGEGNERIA IDRAULICA E INFRASTRUTTURE - ING. GESUALDO BAVECCHI
 Via dei Mandorli 29 - 50069 Sieci - Pontassieve (Firenze) - Tel. 055 0512470
 Cell. 338 5621533 - Fax 055 5534914 - Email: gesualdo.bavecchi@gmail.com - P.iva 02282790480