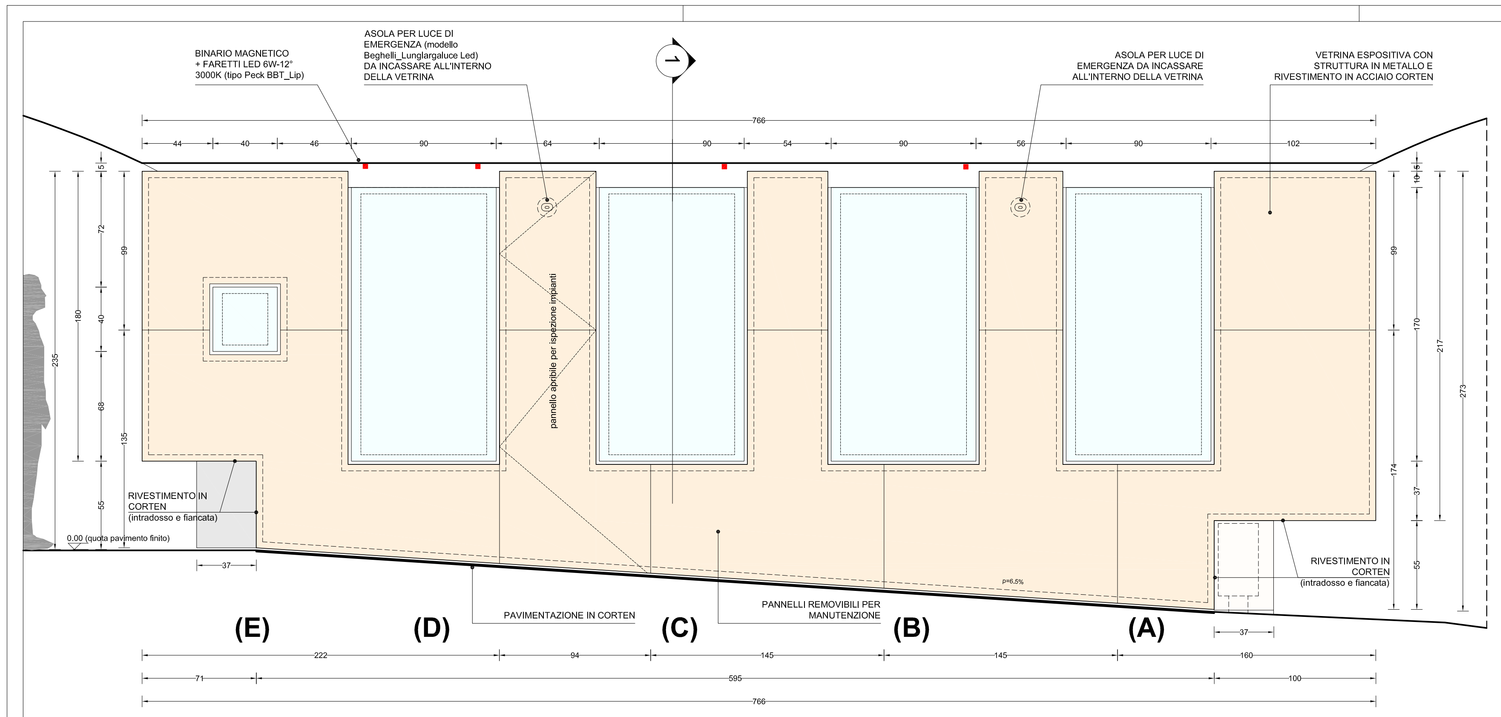

VETRINA ESPOSITIVA

PROSPETTO **A**
Vano 08

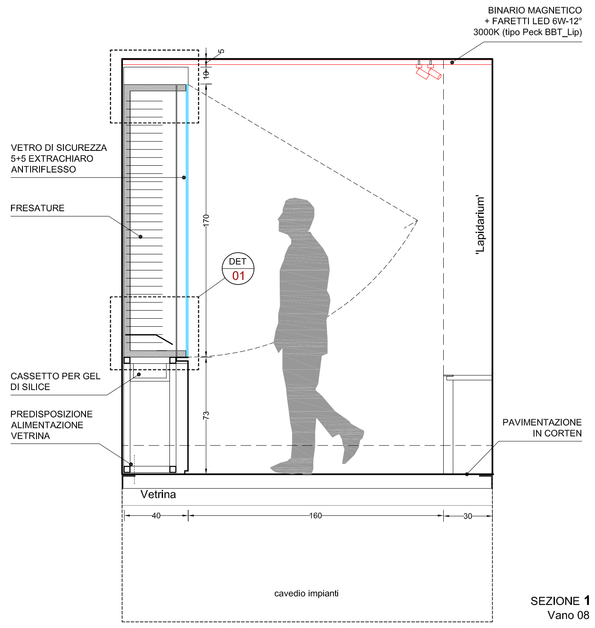

SEZIONE **1**
Vano 08

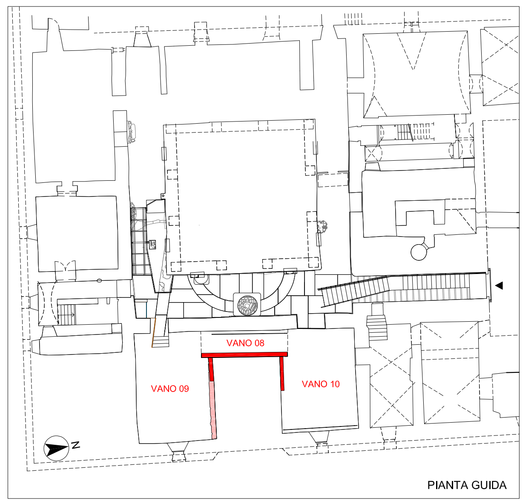

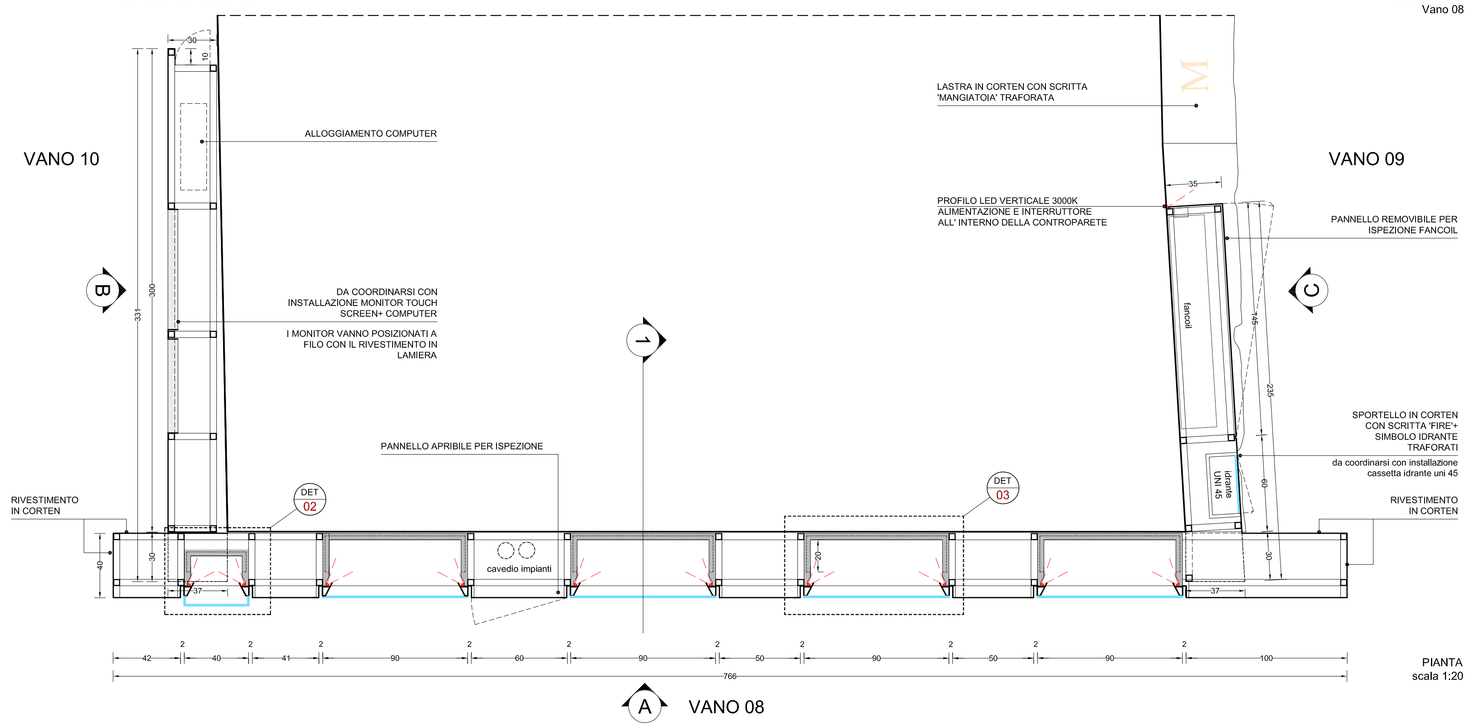

PIANTA
scala 1:20

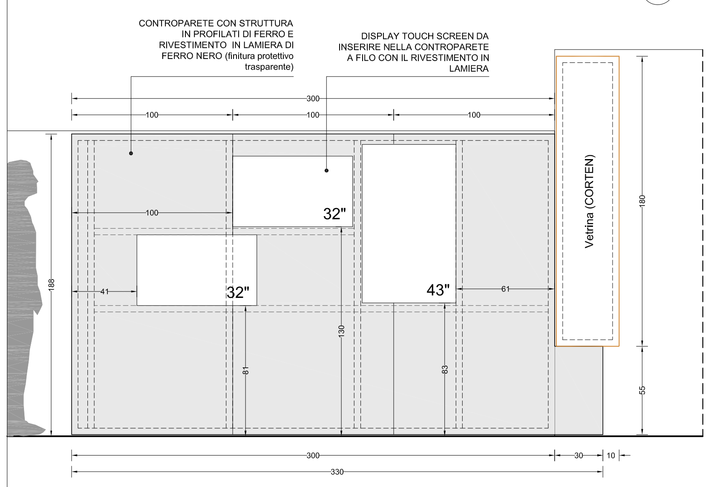

POSTAZIONE MULTIMEDIALE

PROSPETTO **B**
Vano 10

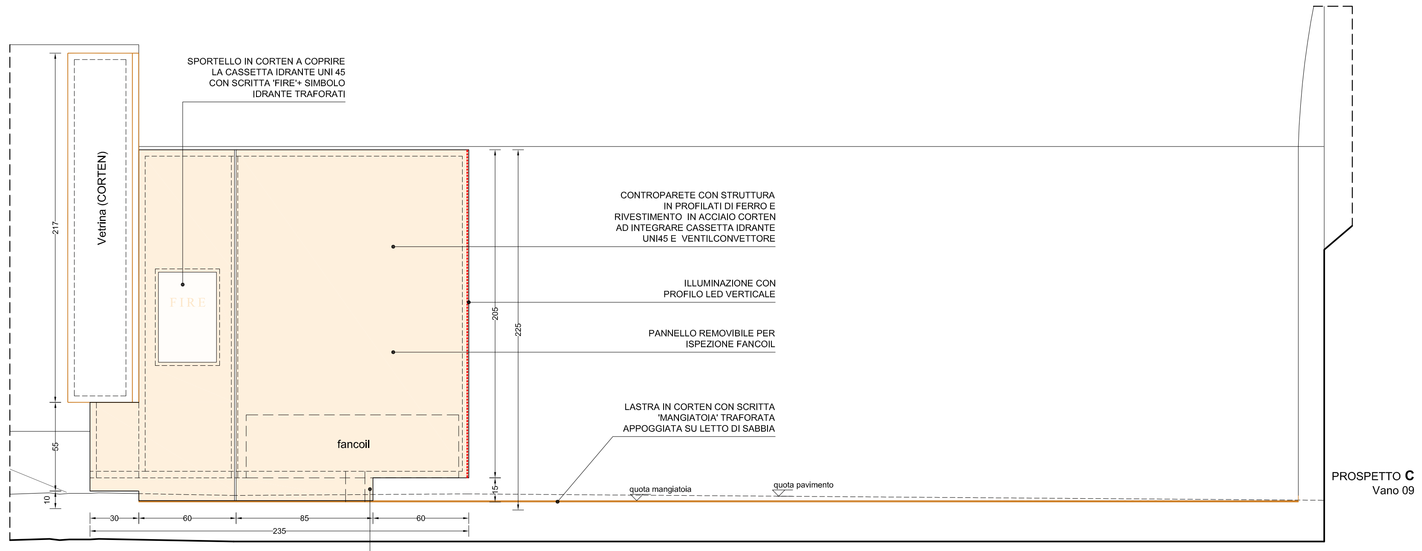

CONTROPARETE FANCOIL-IDRANTE

PROSPETTO **C**
Vano 09

LASTRA IN CORTEN

PIANTA LASTRA
Vano 09

VETRINA ESPOSITIVA

Vetrina, di qualità museale, realizzata con struttura in metallo e rivestimento in pannelli (alcuni apribili per ispezione) di acciaio Corten, dotata di sistemi di controllo passivo del microclima interno (cassetto con gel di silice). Cassa interna in MDF colore nero con fondo e fiancate fresate ogni 50 mm per l'inserimento delle mensole di supporto. Ante a completa tenuta all'aria esterna (guarnizioni siliconiche) in profilati verniciati colore nero opaco e vetri extrachiari, antiriflesso e di sicurezza 5+5+1.52. Serratura con chiave a spillo, unica per tutte le vetrine, integrata nella base. Apertura a rotazione con sistema di pistoni a gas integrati nei profili dell'anta e cerniere in grado di garantire una facile e agevole accessibilità alle opere da allestire. Le chiusure dovranno essere posizionate in punti nascosti, adeguate ai carichi e alle dimensioni delle ante e assolutamente non in vista.
Supporti espositivi interni per i reperti (si veda a riguardo la tavola '**Ordinamento**' e '**Elenco reperti**', allegati) costituiti da mensole di differenti dimensioni realizzate in lamiera di metallo nero spessore 30/10 (da camplonare), finitura con protettivo trasparente opaco, ed elementi sagomati in MDF .
Sistema illuminante dimmerizzato (con dissipazione del calore) realizzato con profilo LED verticale (3200/4000K), compreso allacciamenti impiantistici. Predisposizione di asole e attacchi per le due lampade di emergenza fissate sul lato interno dei pannelli di rivestimento in Corten.
Costituiscono elementi integrati alla vetrina la **"controparete in Corten"**, le lastre traforate con la scritta "MANGIATOIA" nel vano 09 e la "controparete in lamiera nera" nel vano 10 per l'alloggiamento della postazione multimediale composta da tre display touch screen e da un computer (la cui fornitura è esclusa, mentre è compreso il fissaggio degli stessi alla struttura a filo del rivestimento in lamiera).
La "controparete" - vano 09 ("Stalla medicea") - da realizzarsi con struttura in profilati di ferro e rivestimento in acciaio Corten a inglobare il fancoil (emissione dall'alto) e la scatola uni 45 dell'idrante.
L'elemento allestitivo/"postazione multimediale" nel vano 10 da realizzarsi con struttura in profilati di ferro e rivestimento in lamiera di ferro nero compreso l'alloggiamento ispezionabile del computer e il fissaggio di n. 3 monitor touch screen (esclusi dalla fornitura).

NB

- **TUTTE LE MISURE VANNO VERIFICATE IN FASE DI CANTIERE.**
- PER LE SPECIFICHE DEI MATERIALI VEDI LE VOCI DI CAPITOLATO.
- TUTTI I MATERIALI DOVRANNO ESSERE CAMPIONATI E VISTI DALLA DL PER POTER ESSERE APPROVATI.
- IN FASE DI CANTIERE LA DL SI RISERVA DI POTER SCEGLIERE LA FINITURA ED IL COLORE DEI VARI ELEMENTI.
- LA POSIZIONE ARCHITETTONICA DEI CORPI ILLUMINANTI, DOVRÀ ESSERE VERIFICATA IN FASE DI CANTIERE.
- LA POSIZIONE DEI FRUTTI DOVRÀ ESSERE VERIFICATA IN FASE DI CANTIERE.
- TUTTI I MATERIALI I COMPONENTI E LE VERNICIATURE USATI DEVONO ESSERE CERTIFICATI IN CLASSE PRIMA DI REAZIONE AL FUOCO.
- TUTTE LE COMPONENTI E GLI ALLACCI IMPIANTISTICI DEVONO ESSERE A NORMA.

TUTTE LE QUOTE SONO IN CM

PALAZZO MEDICI RICCARDI

RISANAMENTO CONSERVATIVO E RECUPERO A ITINERARIO DI VISITA DEGLI AMBIENTI INTERRATI DEL CORTILE DI MICHELOZZO
REALIZZAZIONE DI NUOVA VETRINA ESPOSITIVA PER MANUFATTI ARCHEOLOGICI

PALAZZO MEDICI-RICCARDI
Via Cavour, 1
50129 Firenze

PROPRIETÀ:
CITTÀ METROPOLITANA DI FIRENZE
LEGALE RAPPRESENTANTE:
RESPONSABILE DELLA DIREZIONE
Ing. G.P. Cianchi

RESPONSABILE DEL PROCEDIMENTO
geom. S. Bugialli

PROGETTAZIONE
coll.est. P&M Palterer Medardi Architecture S.r.l.

CITTA' METROPOLITANA DI FIRENZE
Direzione Edilizia

data: Febbraio 2019
REVISIONE:

PROGETTO ESECUTIVO

VETRINA ESPOSITIVA VANI 08-09-10
PIANTE, PROSPETTI, SEZIONE 1
PMR_AE_Vetrina_Controparetì_02 Scala 1:20

elaborato n°
01

\\FILESRV-CAVI1\WORK\ARCHIVIAZIONE IMMOBILIA_NON SCOLASTICI\02-MEDICI RICCARDI\22_INTERRATI_LOTTO DI COMPLETAMENTO\5_VETRINA_FEB2019\01_02_CONTROPARETI_PART.DWG