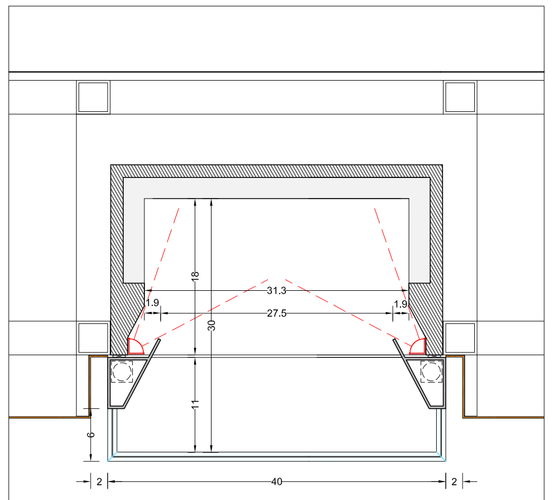

DET 02_sezione orizzontale (Vetrina E)
scala 1:5

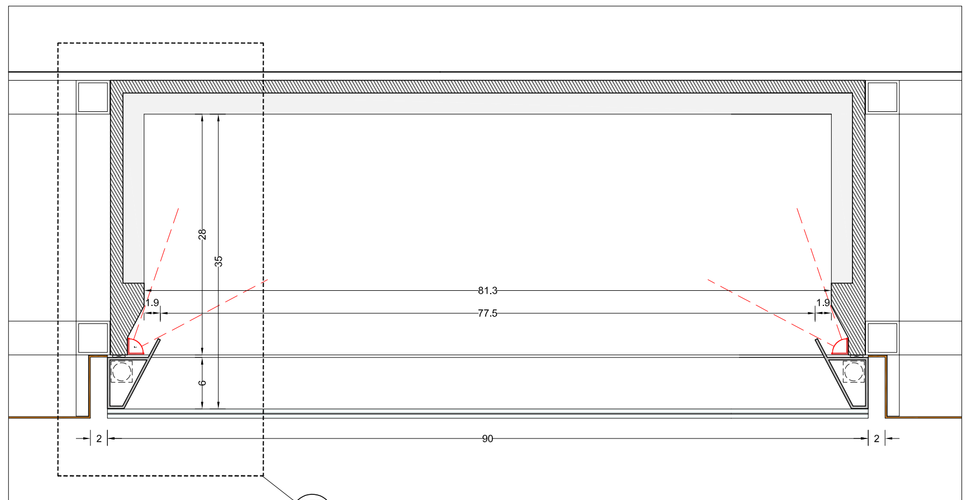

DET 03_sezione orizzontale (Vetrina tipo)
scala 1:5

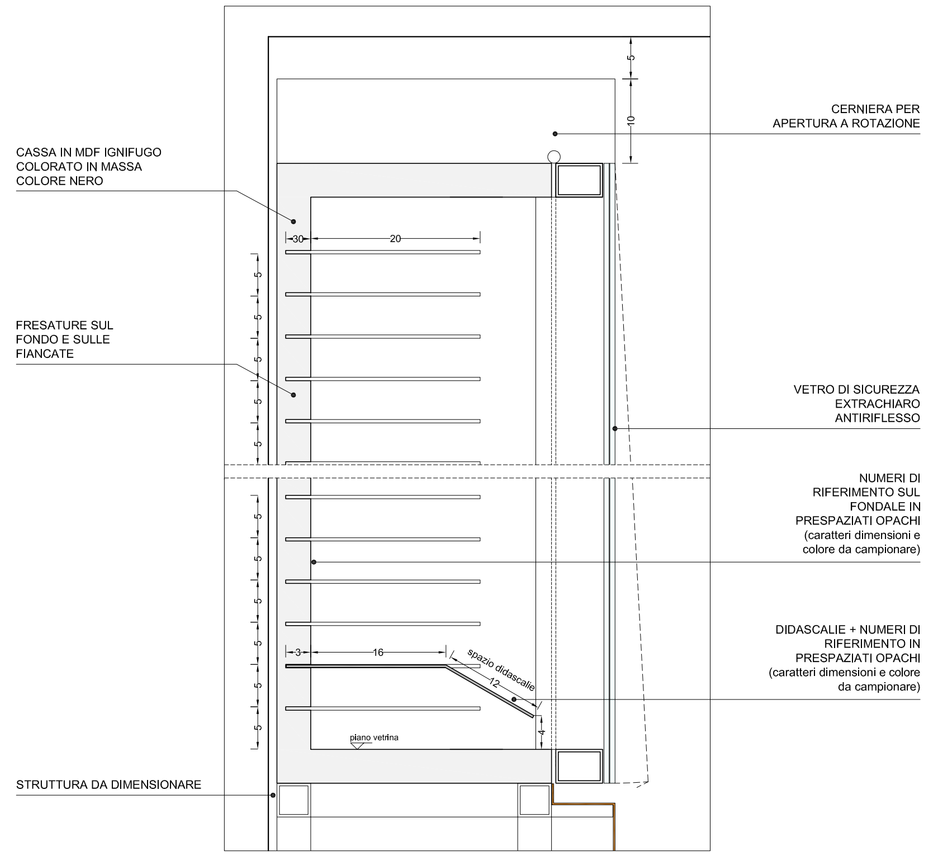

DET 01_sezione verticale
scala 1:5

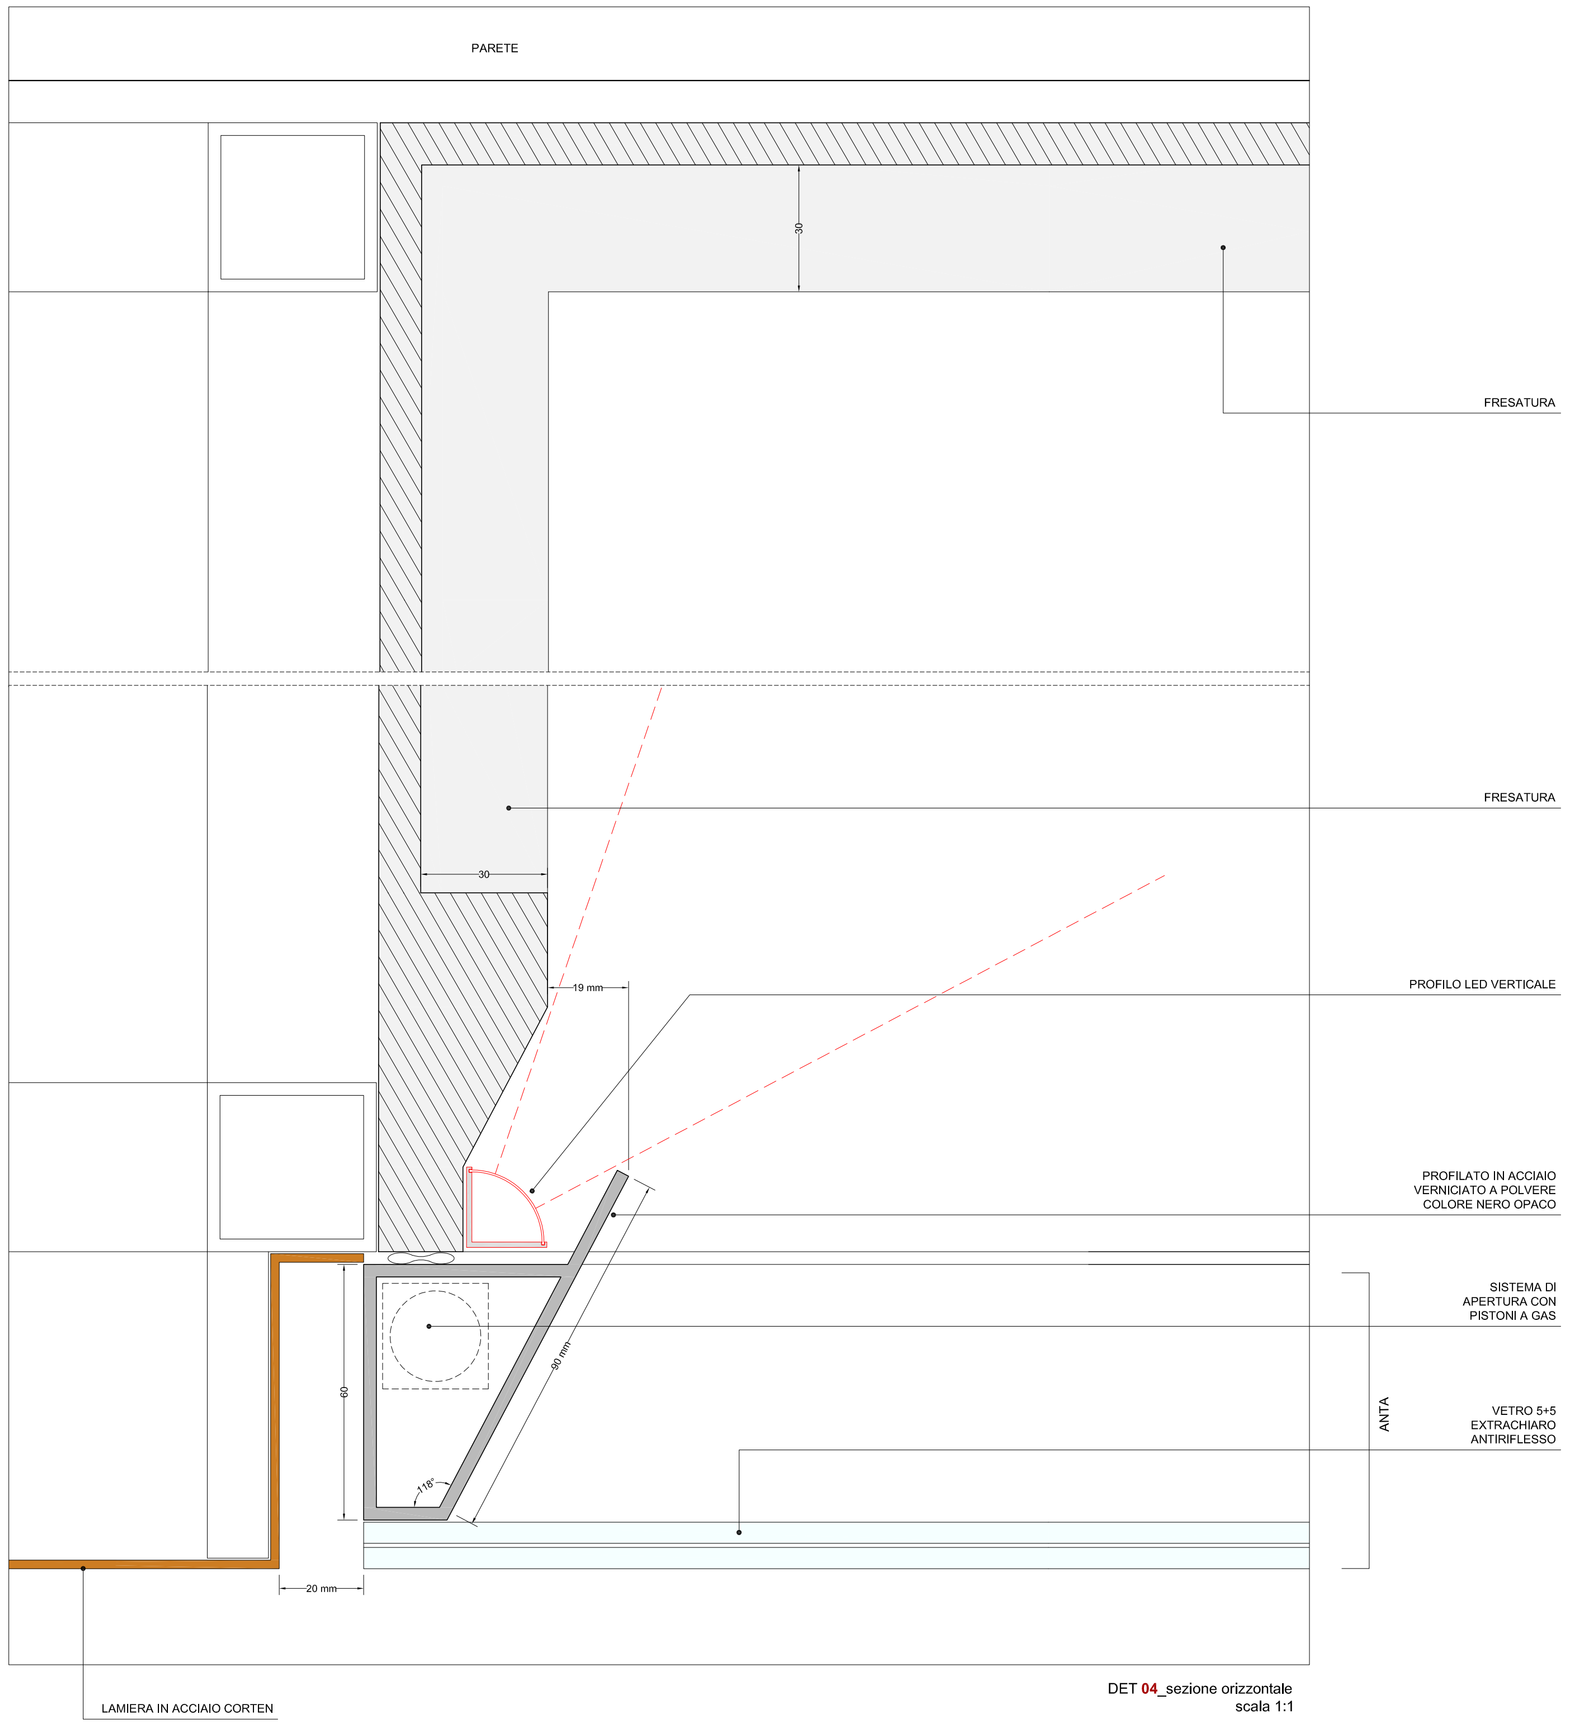

DET 04_sezione orizzontale
scala 1:1

NB

- **TUTTE LE MISURE VANNO VERIFICATE IN FASE DI CANTIERE.**
- PER LE SPECIFICHE DEI MATERIALI VEDI LE VOCI DI CAPITOLATO.
- TUTTI I MATERIALI DOVRANNO ESSERE CAMPIONATI E VISTI DALLA DL PER POTER ESSERE APPROVATI.
- IN FASE DI CANTIERE LA DL SI RISERVA DI POTER SCEGLIERE LA FINITURA ED IL COLORE DEI VARI ELEMENTI.
- LA POSIZIONE ARCHITETTONICA DEI CORPI ILLUMINANTI, DOVRÀ ESSERE VERIFICATA IN FASE DI CANTIERE.
- LA POSIZIONE DEI FRUTTI DOVRÀ ESSERE VERIFICATA IN FASE DI CANTIERE.
- TUTTI I MATERIALI, I COMPONENTI E LE VERNICIATURE USATI DEVONO ESSERE CERTIFICATI IN CLASSE PRIMA DI REAZIONE AL FUOCO.
- TUTTE LE COMPONENTI E GLI ALLACCI IMPIANTISTICI DEVONO ESSERE A NORMA.

TUTTE LE QUOTE SONO IN CM

PALAZZO MEDICI RICCARDI

RISANAMENTO CONSERVATIVO E RECUPERO A ITINERARIO DI VISITA
DEGLI AMBIENTI INTERRATI DEL CORTILE DI MICHELOZZO
REALIZZAZIONE DI NUOVA VETRINA ESPOSITIVA PER MANUFATTI ARCHEOLOGICI

PALAZZO MEDICI-RICCARDI
Via Cavour, 1
50129 Firenze

PROPRIETÀ:
CITTÀ METROPOLITANA
DI FIRENZE
LEGALE RAPPRESENTANTE:
RESPONSABILE DELLA DIREZIONE
Ing. G.P. Cianchi

RESPONSABILE DEL PROCEDIMENTO
geom. S. Bugialli

PROGETTAZIONE
coll.est. P&M Palterer Medardi Architecture S.r.l.

CITTA' METROPOLITANA DI FIRENZE
Direzione Edilizia

data: Febbraio 2019
REVISIONE:

PROGETTO ESECUTIVO

VETRINA ESPOSITIVA_particolari
DETTAGLI 01, 02, 03, 04
PMR_AE_Vetrina_Dett_03 Scala 1:5 e 1:1

elaborato n°
02

\\FILESRV-CAV1\WORK\ARCHIVIAZIONE IMMOBILIA_NON SCOLASTICI\02-MEDICI RICCARDI\22_INTERRATI_LOTTO DI COMPLETAMENTO\5_VETRINA_FEB2019\01_02_ONTROPARETI_PART.DWG