C.1
scala 1:5

PIANTA




PROSPETTO FRONTALE




C.2
scala 1:5

PIANTA

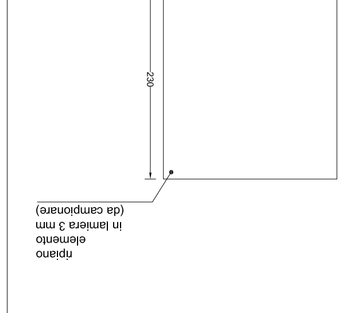


PROSPETTO FRONTALE

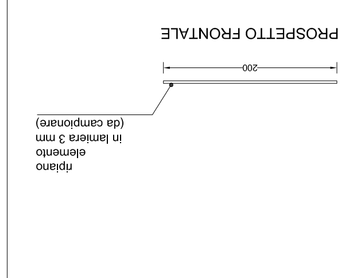


C.3
scala 1:5

PIANTA




PROSPETTO FRONTALE




C.4
scala 1:5

PIANTA




PROSPETTO FRONTALE




C.5
scala 1:5

PIANTA




PROSPETTO FRONTALE




C.6
scala 1:5

PIANTA




PROSPETTO FRONTALE




C.7
scala 1:5

PIANTA




tondino
in legno nero
Ø 15 mm

rifiano
elemento
in lamiera 3 mm
(da campionare)

PROSPETTO FRONTALE




tondino
in legno nero
Ø 15 mm

rifiano
elemento
in lamiera 3 mm
(da campionare)

C.8
scala 1:5

PIANTA




PROSPETTO FRONTALE




C.9
scala 1:5

PIANTA




PROSPETTO FRONTALE




VETRINA C
scala 1:5




# PALAZZO MEDICI RICCARDI

RISANAMENTO CONSERVATIVO E RECUPERO A ITINERARIO DI VISITA DEGLI AMBIENTI INTERRATI DEL CORTILE DI MICHELOZZO
REALIZZAZIONE DI NUOVA VETRINA ESPOSITIVA PER MANUFATTI ARCHEOLOGICI

PALAZZO MEDICI-RICCARDI
Via Cavour, 1
50129 Firenze

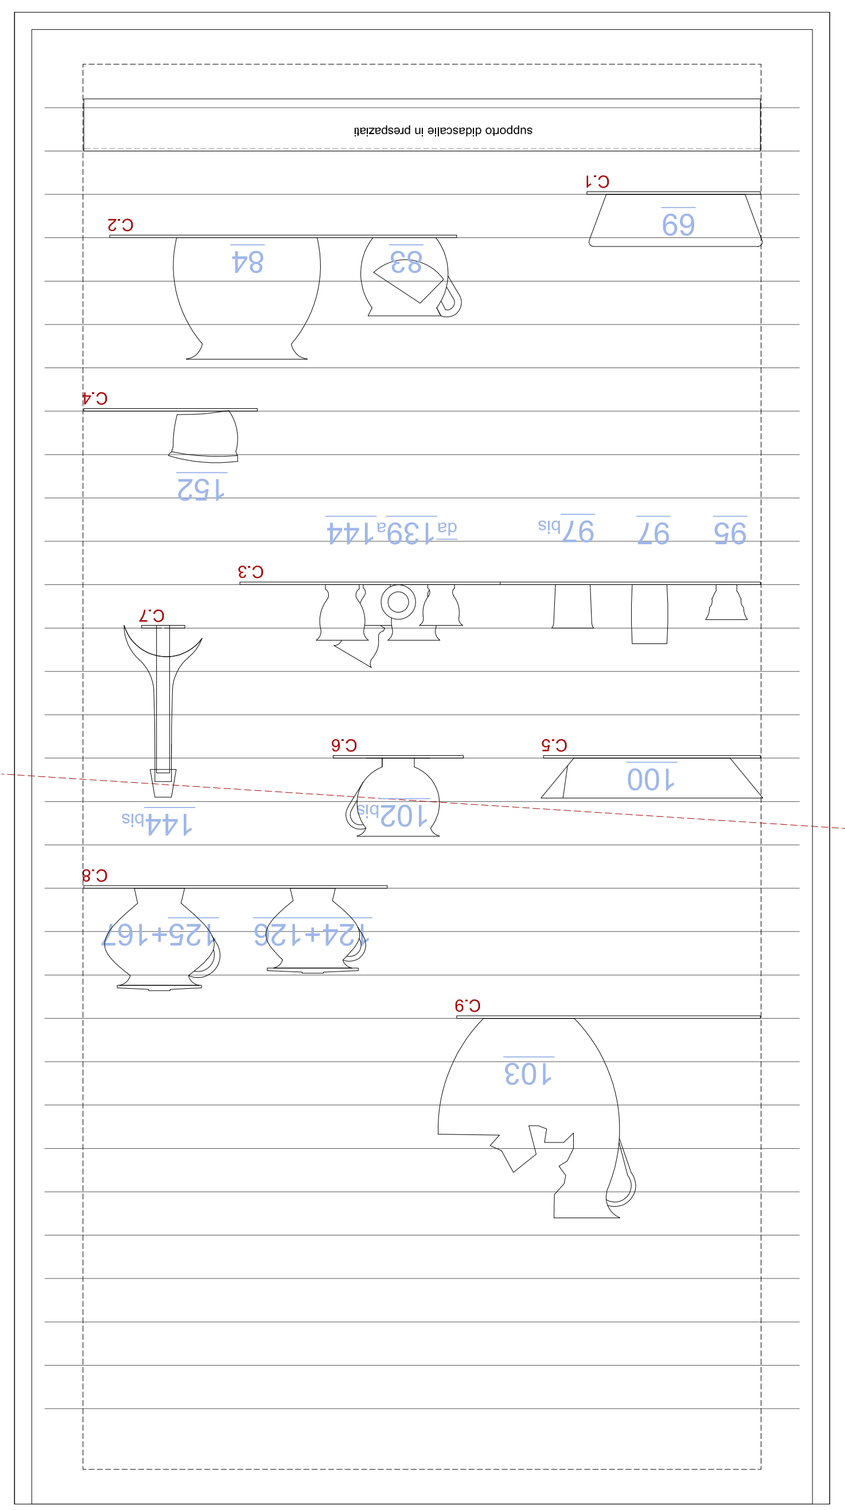

PROPRIETA':
CITTA' METROPOLITANA
DI FIRENZE
LEGALE RAPPRESENTANTE:
RESPONSABILE DELLA DIREZIONE
Ing. G.P. Cianchi

RESPONSABILE DEL PROCEDIMENTO
geom. S. Bugialli

PROGETTAZIONE
coll.ast. P&M Palterer Medardi Architetture S.r.l.

CITTA' METROPOLITANA DI FIRENZE
Direzione Edilizia

data: Febbraio 2019
REVISIONE:

PROGETTO ESECUTIVO

ARREDI ESPOSITIVI - VETRINA C
PIANTE, PROSPETTI
PMR_Ae_abc_03_06 Scala 1:5

elaborato n°
05

**NB**

- I DISEGNI COSTRUTTIVI DEI SINGOLI SUPPORTI DOVRANNO ESSERE VERIFICATI CON I REFERTI IN CORSO DI RESTAURO PRESENTI PRESSO LA SEDE DI INSTALLAZIONE DELLA VETRINA.

**TUTTE LE QUOTE SONO IN MM**

\\FILESRV-CAVI\WORK\RICHIAMZONE IMMOBILIA_NON SOCIALI\STRUTTURE\2_INTERVENTI_LOTTO DI COMPLETAMENTO\5_VETRINA_FE\20190215_DL_05_AE_VETRINE.DWG