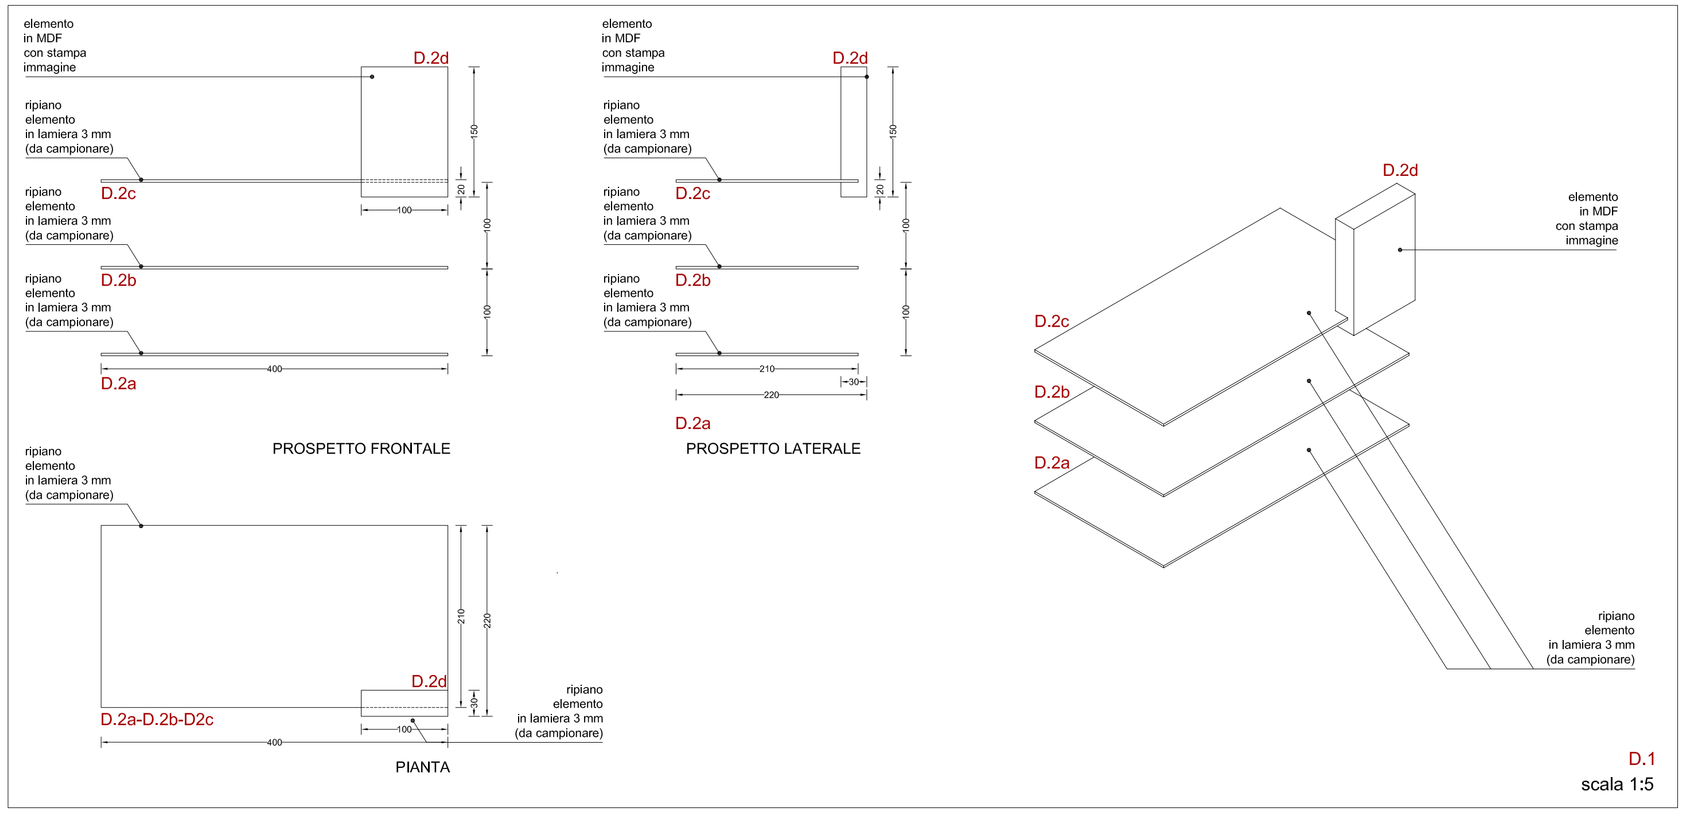


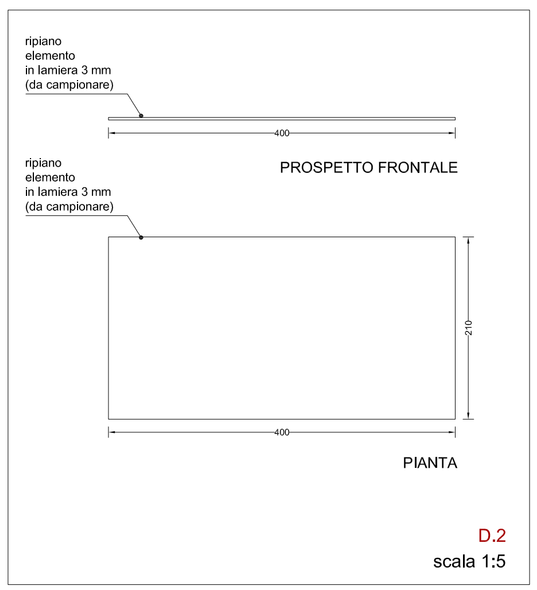

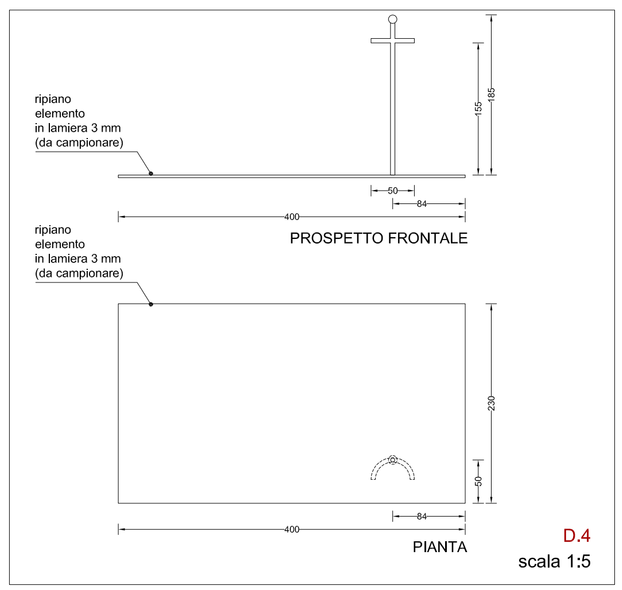


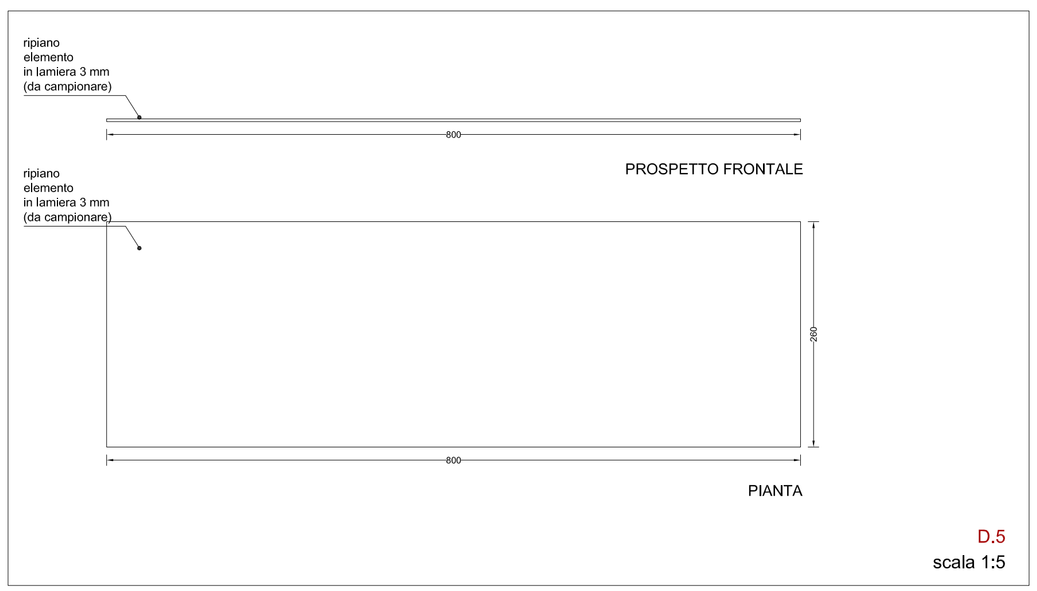


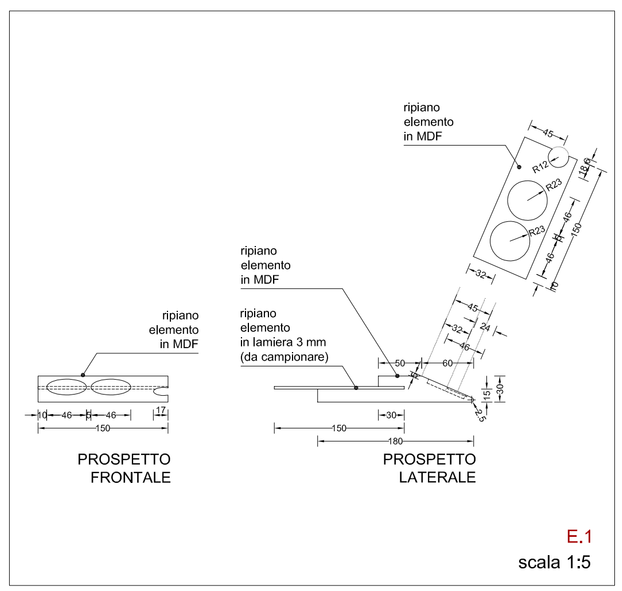


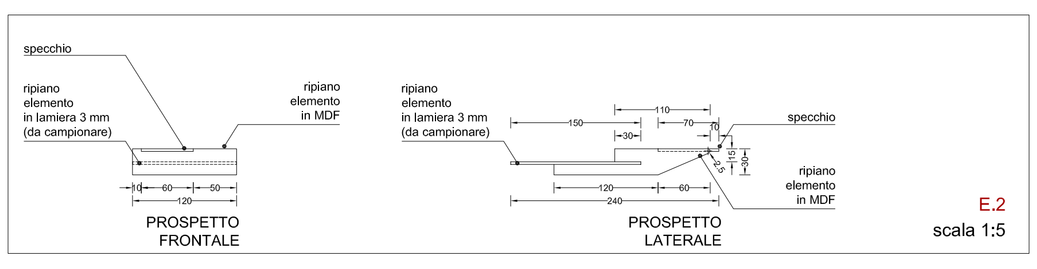


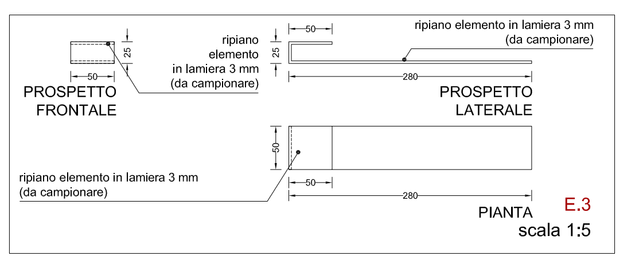


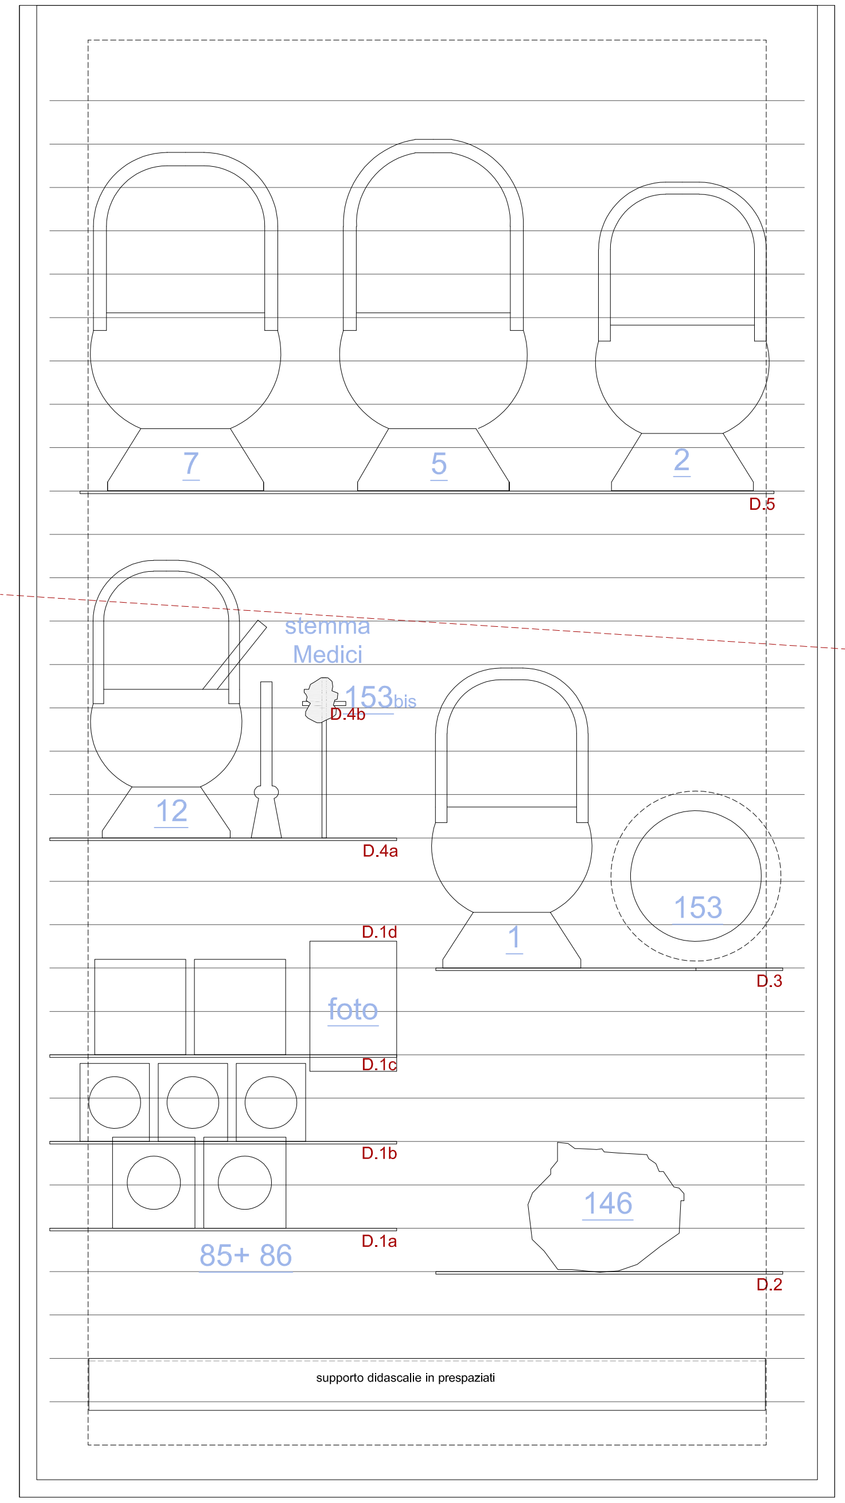


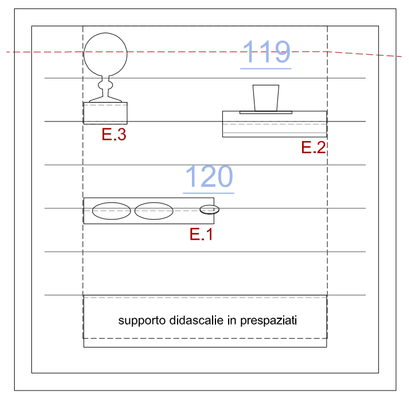


**NB**

- I DISEGNI COSTRUTTIVI DEI SINGOLI SUPPORTI DOVRANNO ESSERE VERIFICATI CON I REPERTI IN CORSO DI RESTAURO PRESENTI PRESSO LA SEDE DI INSTALLAZIONE DELLA VETRINA.

**TUTTE LE QUOTE SONO IN MM**

# PALAZZO MEDICI RICCARDI

RISANAMENTO CONSERVATIVO E RECUPERO A ITINERARIO DI VISITA DEGLI AMBIENTI INTERRATI DEL CORTILE DI MICHELOZZO
REALIZZAZIONE DI NUOVA VETRINA ESPOSITIVA PER MANUFATTI ARCHEOLOGICI

PALAZZO MEDICI-RICCARDI
Via Cavour, 1
50129 Firenze

PROPRIETÀ:
CITTÀ METROPOLITANA DI FIRENZE
LEGALE RAPPRESENTANTE:
RESPONSABILE DELLA DIREZIONE
Ing. G.P. Cianchi

RESPONSABILE DEL PROCEDIMENTO
geom. S. Bugialli

PROGETTAZIONE
coll.est. P&M Palterer Medardi Architecture S.r.l.

CITTA' METROPOLITANA DI FIRENZE
Direzione Edilizia

data: Febbraio 2019
REVISIONE:

PROGETTO ESECUTIVO

ARREDI ESPOSITIVI - VETRINE D-E
PIANTE, PROSPETTI, ASSONOMETRIE
PMR_Ae_abc_04_07 Scala 1:5

elaborato n°
06

\\FILESRV-CAVI1\WORK\ARCHIVIAZIONE IMMOBILI\A_NON SCOLASTICI\02-MEDICI RICCARDI\22_INTERRATI_LOTTO DI COMPLETAMENTO\5_VETRINA_FEB2019\03_04_05_06_AE_VETRINE.DWG