


ISTITUTO TECNICO AGRARIO - SEDE
Edificio 2 piano terra
Via delle Cascine 11 - Firenze

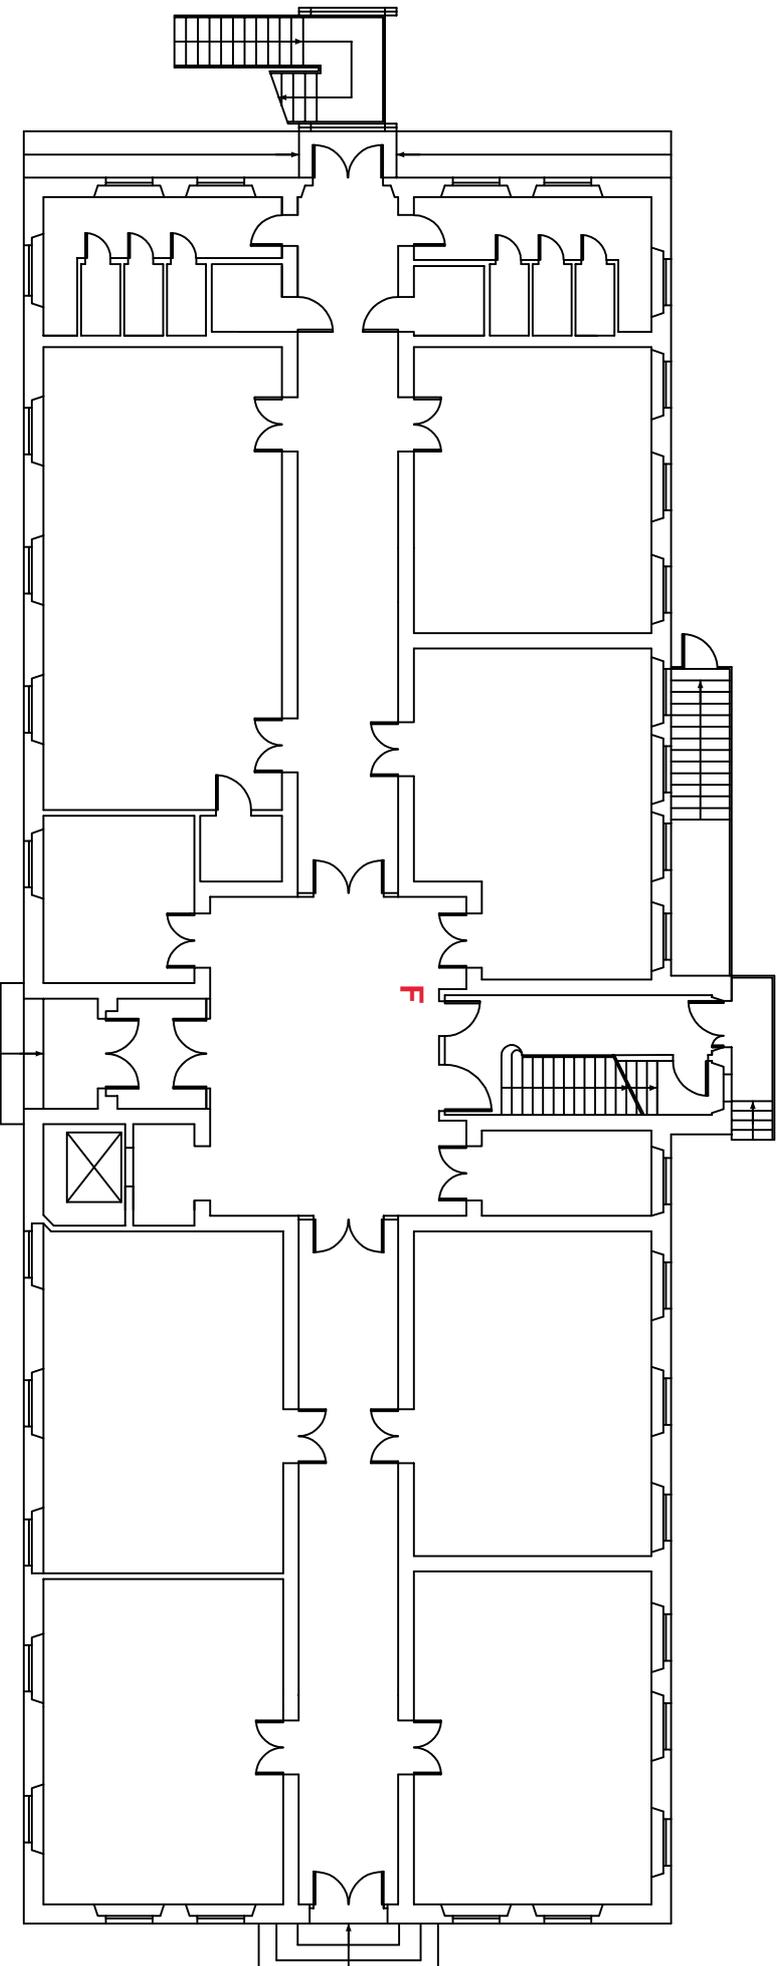

- C** DISTRIBUTORE BEVANDE CALDE
- F** DISTRIBUTORE BEVANDE FREDE