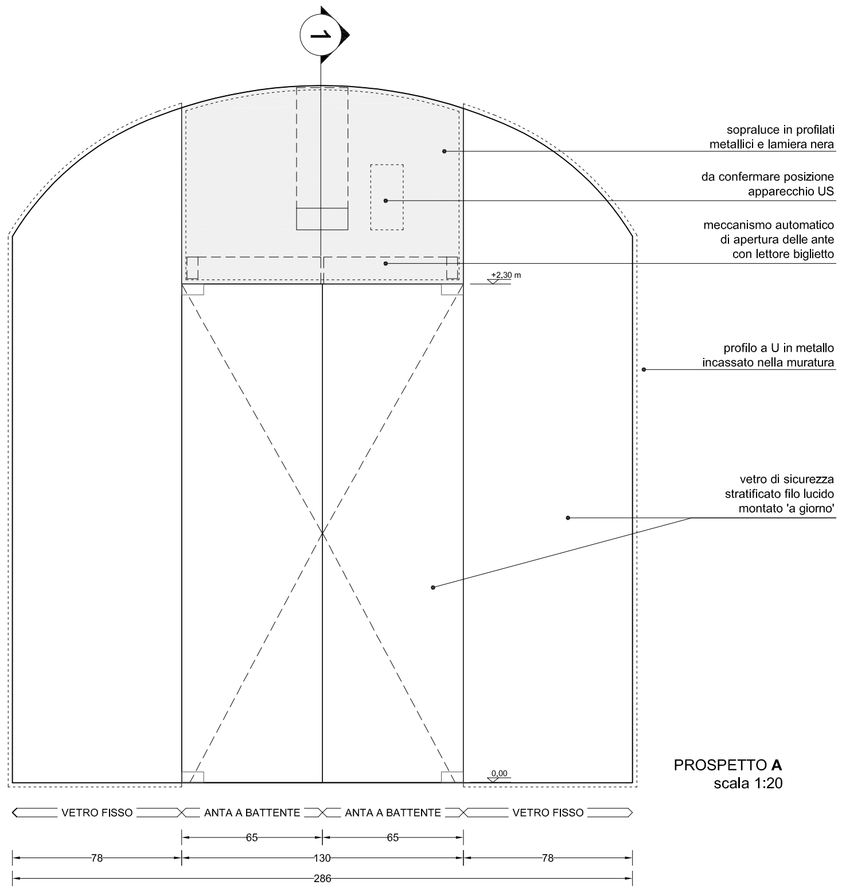

PROSPETTO **A**
scala 1:20

SEZIONE **1**
scala 1:20

PIANTA
scala 1:20

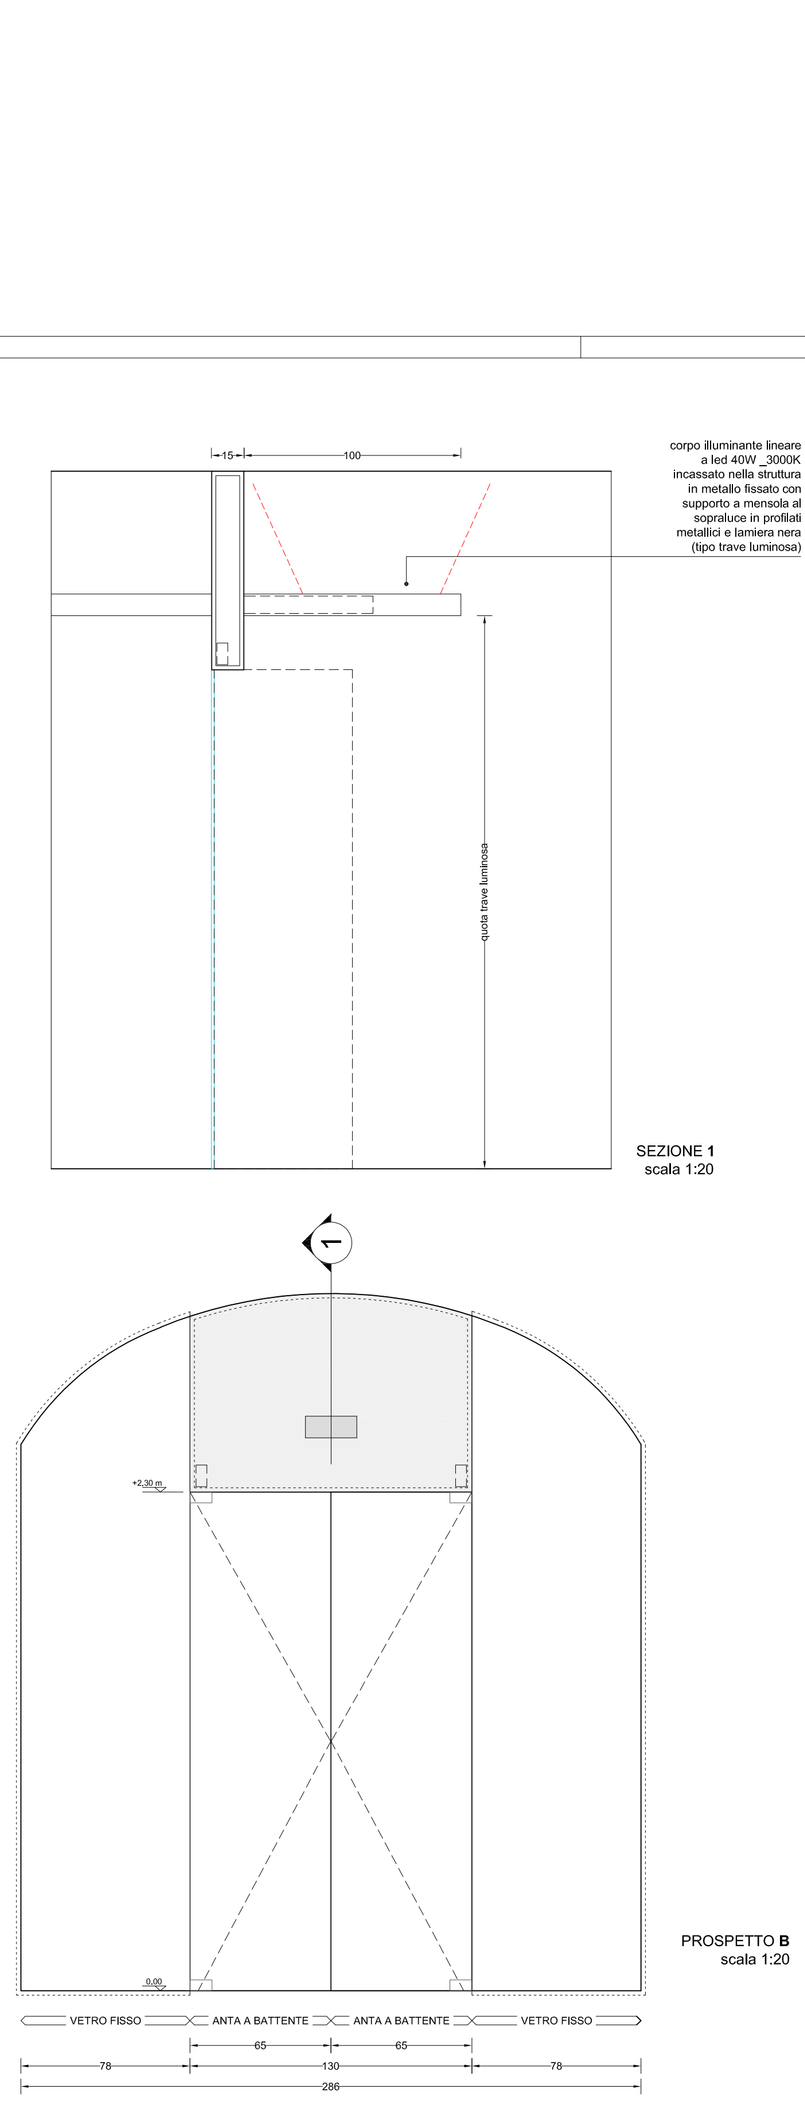

PROSPETTO **B**
scala 1:20

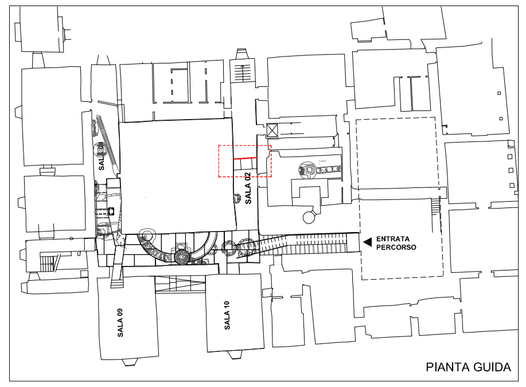

PIANTA GUIDA

NB

- **TUTTE LE MISURE VANNO VERIFICATE IN FASE DI CANTIERE.**
- TUTTI I MATERIALI DOVRANNO ESSERE CAMPIONATI E VISTI DALLA DL PER POTER ESSERE APPROVATI.
- IN FASE DI CANTIERE LA DL SI RISERVA DI POTER SCEGLIERE LA FINITURA ED IL COLORE DEI VARI ELEMENTI.
- PER QUANTO RIGUARDA TIPOLOGIA, POSIZIONE ESATTA E DIMENSIONAMENTO DEGLI ELEMENTI STRUTTURALI SI RIMANDA ALLE TAVOLE SPECIFICHE.
- LA POSIZIONE ARCHITETTONICA DEI CORPI ILLUMINANTI, DOVRÀ ESSERE VERIFICATA IN FASE DI CANTIERE.
- LA POSIZIONE DEI FRUTTI DOVRÀ ESSERE VERIFICATA IN FASE DI CANTIERE.
- TUTTI I MATERIALI, I COMPONENTI E LE VERNICIATURE USATI DEVONO ESSERE CERTIFICATI IN CLASSE PRIMA DI REAZIONE AL FUOCO.

PALAZZO MEDICI RICCARDI

FORNITURA E POSA IN OPERA DI MANUFATTI D'ARREDO METALLICI

PALAZZO MEDICI-RICCARDI
Via Cavour, 1
50129 Firenze

PROPRIETÀ:
CITTÀ METROPOLITANA DI FIRENZE
LEGALE RAPPRESENTANTE:
RESPONSABILE DELLA DIREZIONE
Ing. G.P. Cianchi

RESPONSABILE DEL PROCEDIMENTO
geom. S. Bugialli

PROGETTAZIONE
coll.est. P&M Palterer Medardi Architecture S.r.l.

CITTA' METROPOLITANA DI FIRENZE
Direzione Edilizia

data: Marzo 2019
REVISIONE:

PROGETTO ESECUTIVO

PORTA A VETRI VANO 2_PIANO INTERRATO
PIANTA - PROSPETTO - SEZIONE
Scala 1:20 PMR_Ae_PortaVetri_Vano2.dwg

elaborato n°
02

\\FILESRV-CAV1\WORK\ARCHIVIAZIONE IMMOBILIA_NON SCOLASTICI\02-MEDICI RICCARDI\22_INTERRATI_LOTTO DI COMPLETAMENTO\7_ARREDI_METALLICI\02_MMF_AE_PORTAVETRI_VANO2.DWG