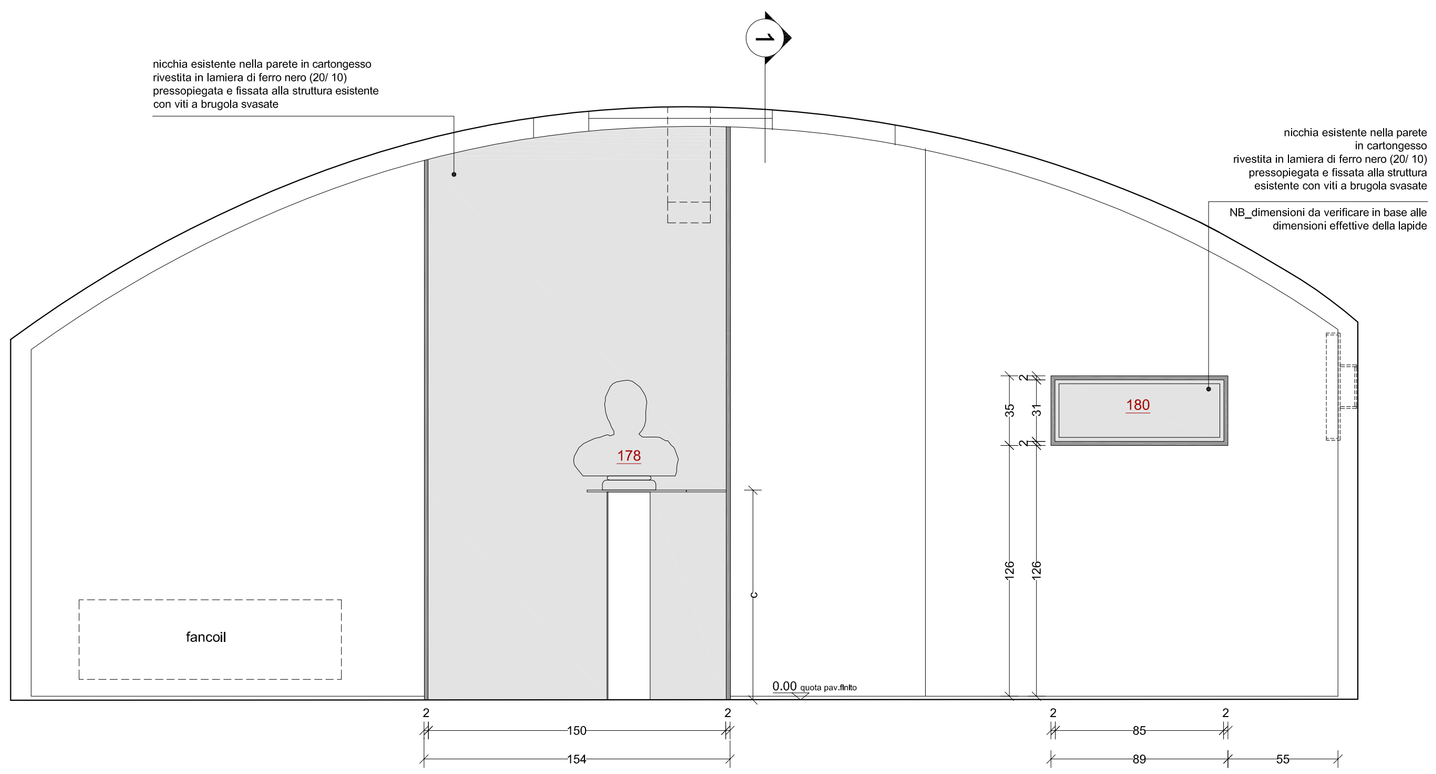

PROSPETTO
scala 1:20

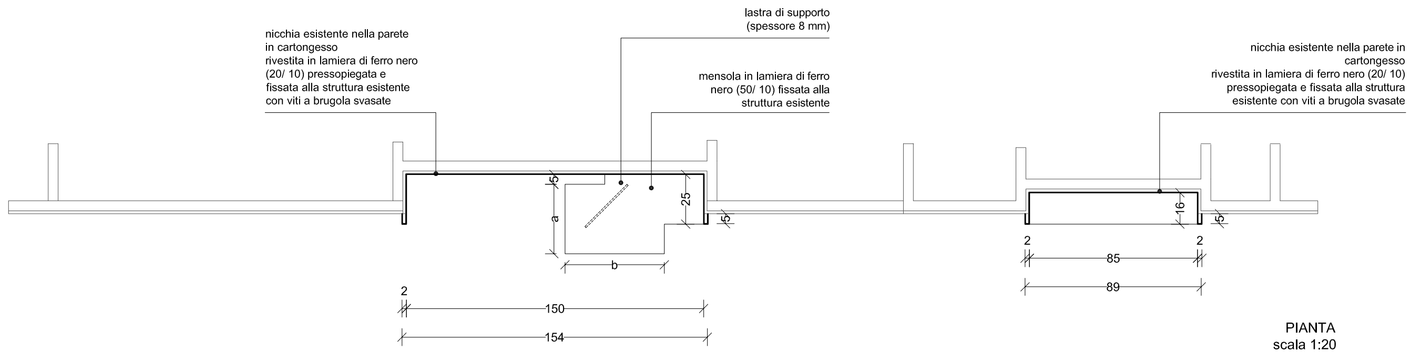

PIANTA
scala 1:20

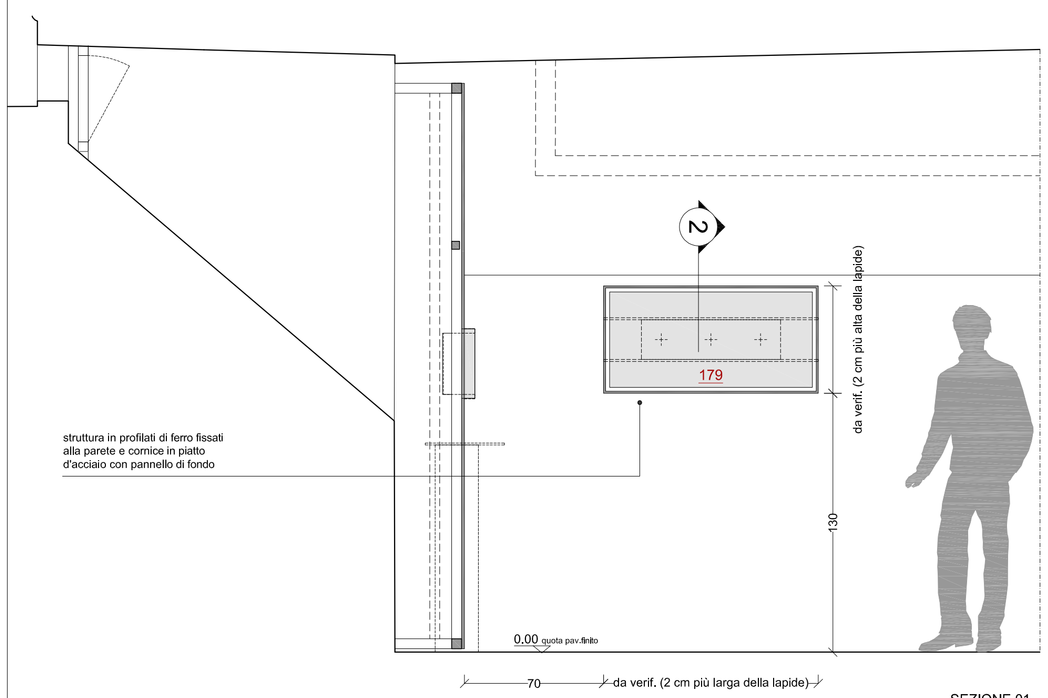

SEZIONE 01
scala 1:20

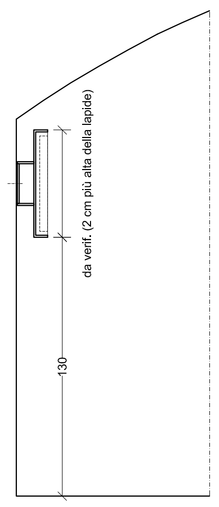

SEZIONE 02
scala 1:20

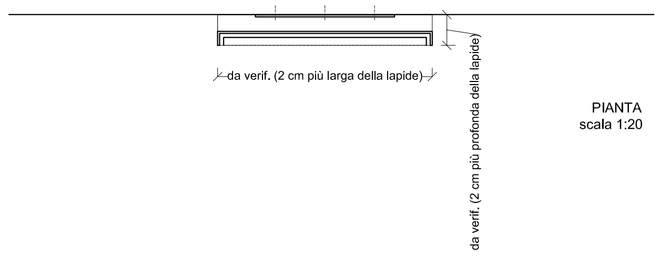

PIANTA
scala 1:20

NB_dimensioni **a**, **b** e **c** da verificare
in seguito al restauro dell'opera

NB

- **TUTTE LE MISURE VANNO VERIFICATE IN FASE DI CANTIERE.**
- PER LE SPECIFICHE DEI MATERIALI VEDI LE VOCI DI CAPITOLATO.
- TUTTI I MATERIALI DOVRANNO ESSERE CAMPIONATI E VISTI DALLA DL PER POTER ESSERE APPROVATI.
- IN FASE DI CANTIERE LA DL SI RISERVA DI POTER SCEGLIERE LA FINITURA ED IL COLORE DEI VARI ELEMENTI.
- LA POSIZIONE ARCHITETTONICA DEI CORPI ILLUMINANTI, DOVRÀ ESSERE VERIFICATA IN FASE DI CANTIERE.
- LA POSIZIONE DEI FRUTTI DOVRÀ ESSERE VERIFICATA IN FASE DI CANTIERE.
- TUTTI I MATERIALI, I COMPONENTI E LE VERNICIATURE USATI DEVONO ESSERE CERTIFICATI IN CLASSE PRIMA DI REAZIONE AL FUOCO.
- TUTTE LE COMPONENTI E GLI ALLACCI IMPIANTISTICI DEVONO ESSERE A NORMA.

TUTTE LE QUOTE SONO IN CM

PALAZZO MEDICI RICCARDI

FORNITURA E POSA IN OPERA DI MANUFATTI D'ARREDO METALLICI

PALAZZO MEDICI-RICCARDI
Via Cavour, 1
50129 Firenze

PROPRIETÀ:
CITTÀ METROPOLITANA
DI FIRENZE
LEGALE RAPPRESENTANTE:
RESPONSABILE DELLA DIREZIONE
Ing. G.P. Cianchi

RESPONSABILE DEL PROCEDIMENTO
geom. S. Bugialli

PROGETTAZIONE
coll.est. P&M Palterer Medardi Architecture S.r.l.

CITTA' METROPOLITANA DI FIRENZE
Direzione Edilizia

data: Marzo 2019
REVISIONE:

PROGETTO ESECUTIVO

ALLESTIMENTO LAPIDI E BUSTO
PIANTA - PROSPETTI
Scala 1:20 PMR_Ae_Lapidi Vano 10.dwg

elaborato n°
03

\\FILESRV-CAVI1\WORK\ARCHIVIAZIONE IMMOBILI\FA_NON SCOLASTICI\02-MEDICI RICCARDI\02_INTERRATI_LOTTO DI COMPLETAMENTO\7_ARREDI_METALLICI\03_PMR_AE_ALLESTIMENTO LAPIDI E BUSTO VANO10.DWG