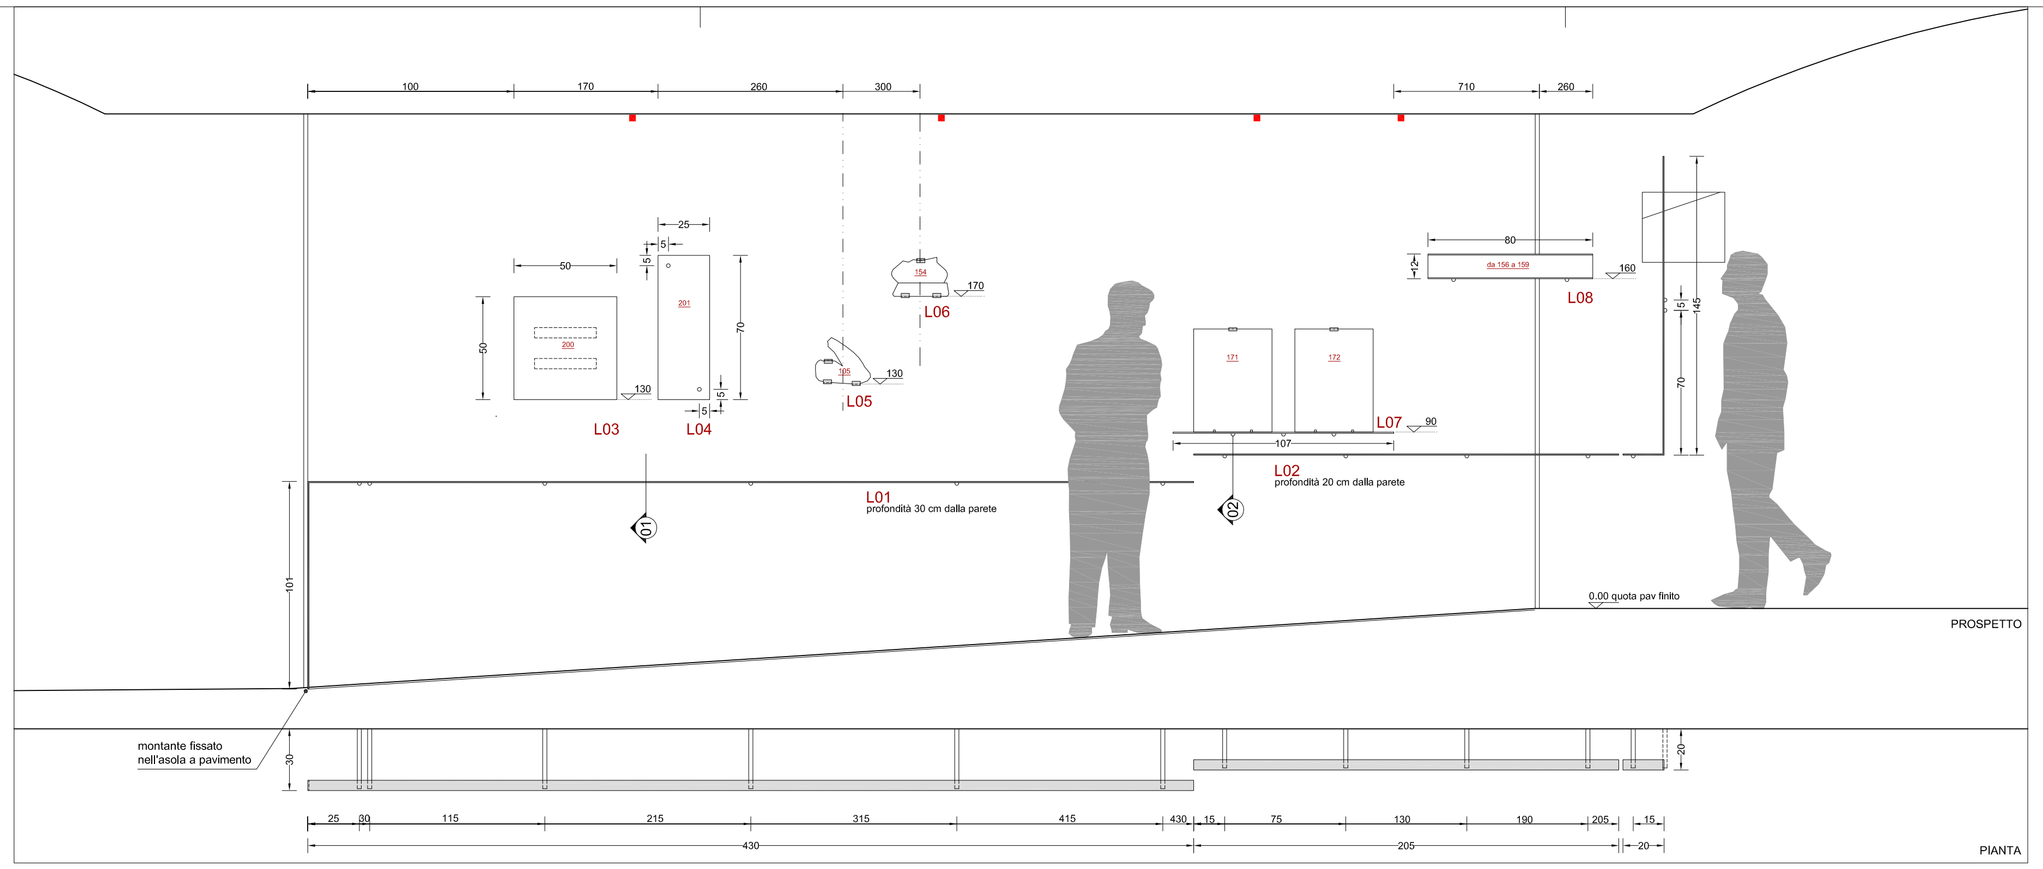

LAPIDARIUM
scala 1:20

L01
Elemento espositivo realizzato in profilato di ferro (spigoli vivi) e tondino di ferro ø 20 (v. dettaglio) fissato a parete. Finitura protettiva trasparente opaca.
Sulla faccia superiore saranno collocate le didascalie in prespaziati.

L02
Elemento espositivo realizzato in profilato di ferro (spigoli vivi) e tondino di ferro ø 20 (v. dettaglio) fissato a parete. Finitura protettiva trasparente opaca.
Sulla faccia superiore saranno collocate le didascalie in prespaziati.

L03
Lastra in pietra serena, dimensioni 50x50 cm spessore 20 mm, sulla quale fissare i"frammenti di capitelli" (reperto n. 200)

L04
Lastra in 'acciaio nero', finitura trasparente opaca, sulla quale fissare i "frammenti di rivestimenti parietali in marmo" (reperto n. 201)

L05
Elemento espositivo realizzato con tondini e ganci in ferro (reperto n. 154)

L06
Elemento espositivo realizzato con tondini e ganci in ferro (reperto n. 105)

L07
Elemento espositivo realizzato da supporti in tondino di ferro liscio ø 20, mensola in lamiera color nero spessore 6 mm, e gancio di fissaggio (reperti nn. 171 e 172)

L08
Elemento espositivo realizzato con tondino in ferro ø 20 e lamiera presso piegata, spigoli più vivi possibile (reperti da n. 156 a n. 160), piastre e viti di serraggio in n° 2 per ogni reperto

NB. Le modalità di fissaggio dei reperti ai supporti sono da definire con la Soprintendenza in sede di esecuzione

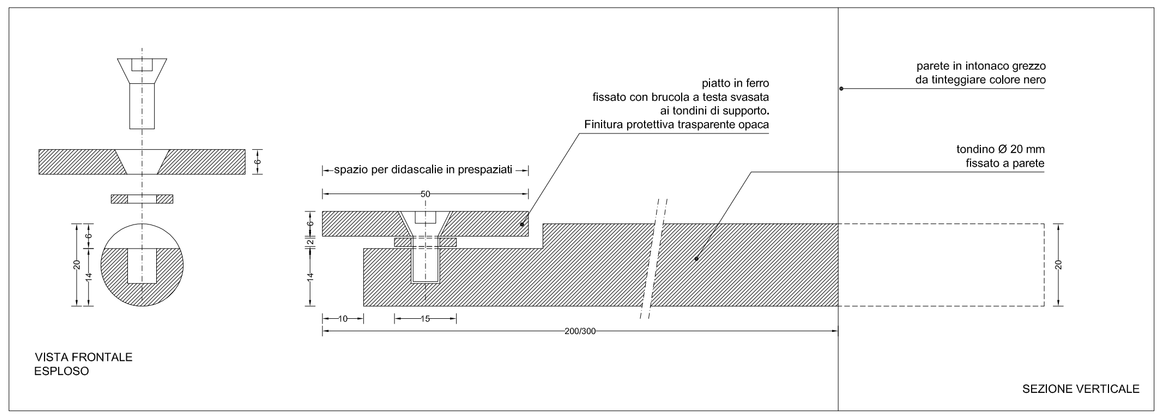

ELEMENTI ESPOSITIVI L01-L02
scala 1:1

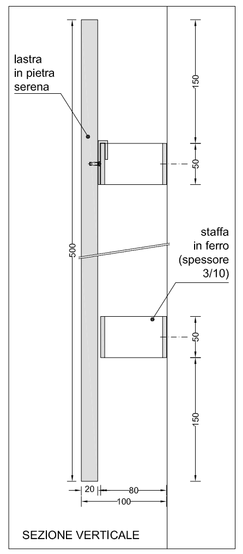

ELEMENTO ESPOSITIVO L03
scala 1:5

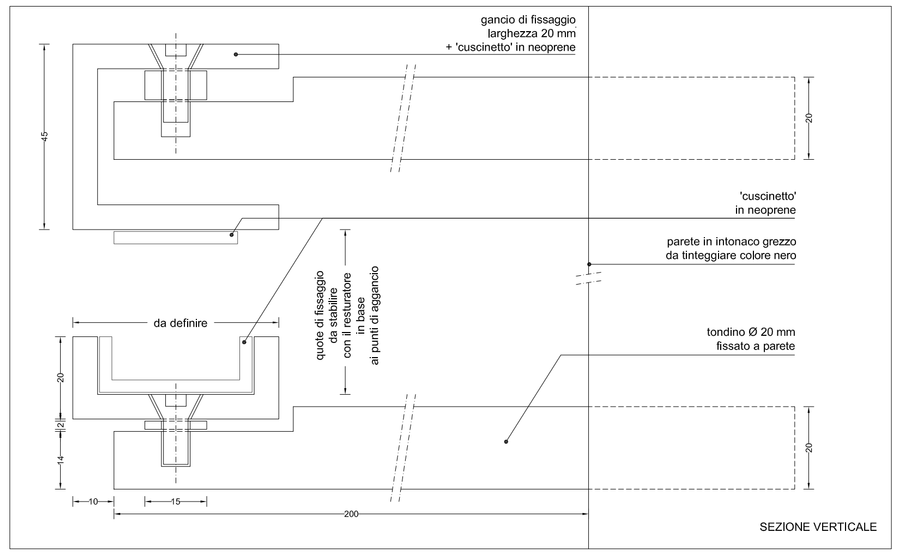

ELEMENTI ESPOSITIVI L05-L06
scala 1:1

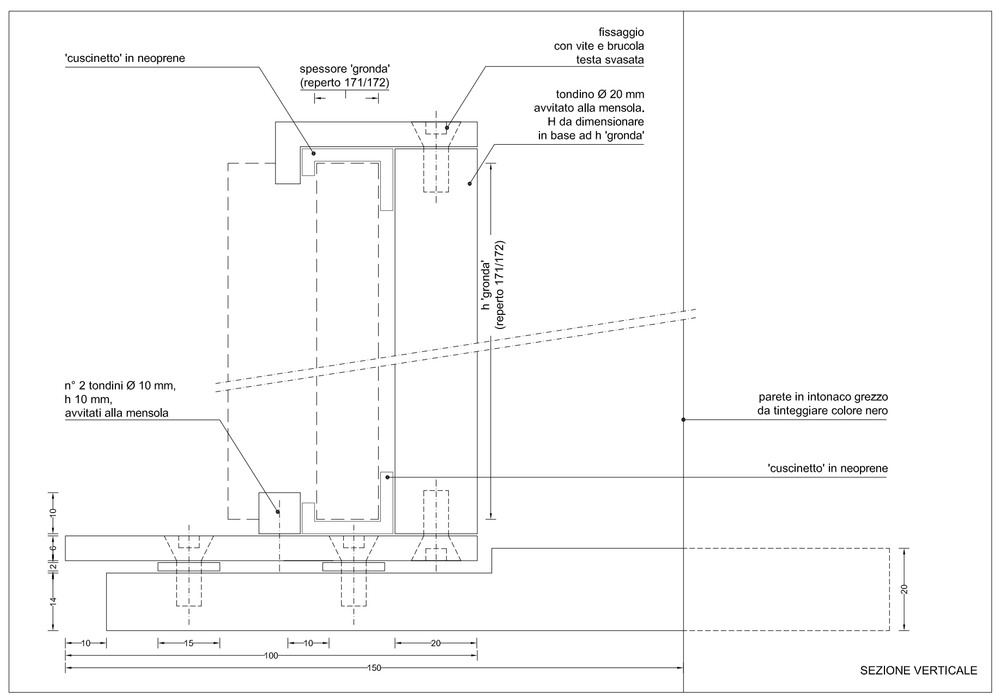

ELEMENTO ESPOSITIVO L07
scala 1:1

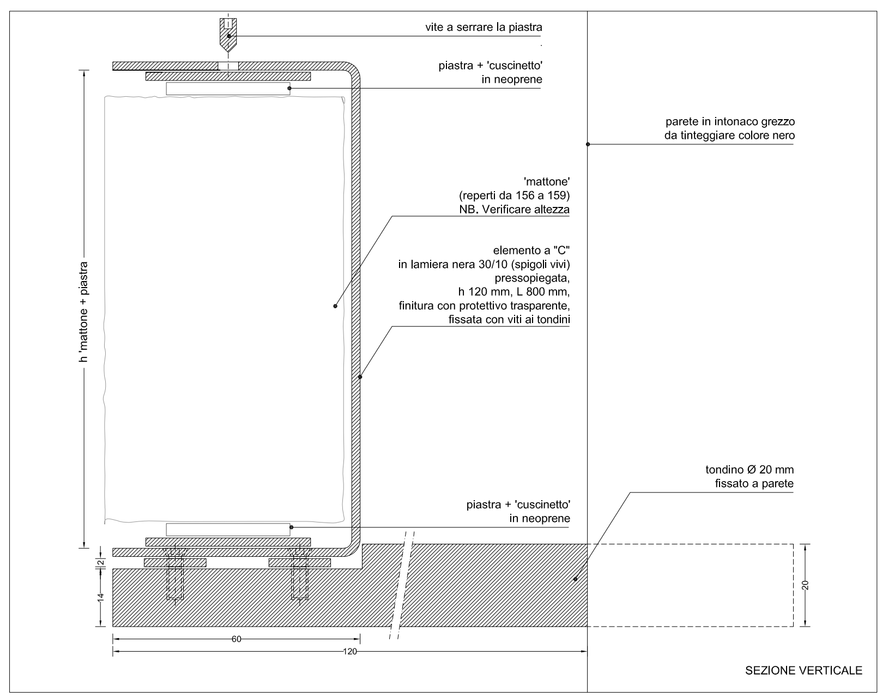

ELEMENTO ESPOSITIVO L08
scala 1:1

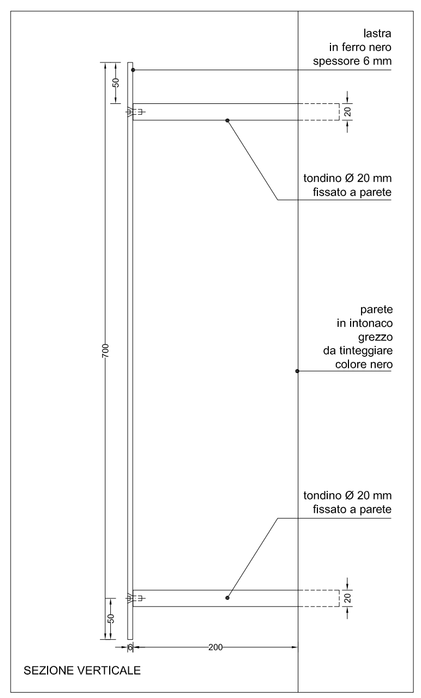

ELEMENTO ESPOSITIVO L04
scala 1:5

PALAZZO MEDICI RICCARDI

RISANAMENTO CONSERVATIVO E RECUPERO A ITINERARIO DI VISITA DEGLI AMBIENTI INTERRATI DEL CORTILE DI MICHELOZZO
FORNITURA E POSA IN OPERA DI MANUFATTI D'ARREDO METALLICI

PALAZZO MEDICI-RICCARDI
Via Cavour, 1
50129 Firenze

PROPRIETÀ:
CITTÀ METROPOLITANA DI FIRENZE
LEGALE RAPPRESENTANTE:
RESPONSABILE DELLA DIREZIONE
Ing. G.P. Cianchi

RESPONSABILE DEL PROCEDIMENTO
geom. S. Bugialli

PROGETTAZIONE
coll.est. P&M Palterer Medardi Architecture S.r.l.

CITTA' METROPOLITANA DI FIRENZE
Direzione Edilizia

data: Marzo 2019
REVISIONE:

PROGETTO ESECUTIVO

ARREDI ESPOSITIVI LAPIDARIUM
PIANTA - PROSPETTI - SEZIONI
Scala 1:20 1:5 1:1 PMR_AE_Lapidarium_08.dwg

elaborato n°
04

\\FILESRV-CAVI1\WORK\ARCHIVIAZIONE IMMOBILIA_NON SCOLASTICI\02-MEDICI RICCARDI\02_INTERRATI_LOTTO DI COMPLETAMENTO\7_ARREDI_METALLICI\PMR_AE_LAPIDARIUM_08.DWG