




CITTA' METROPOLITANA DI FIRENZE
Direzione Edilizia

data: Marzo 2019

REVISIONE:

PALAZZO MEDICI RICCARDI
RISANAMENTO CONSERVATIVO E RECUPERO A ITINERARIO DI VISITA
DEGLI AMBIENTI INTERRATI DEL CORTILE DI MICHELOZZO
FORNITURA E POSA IN OPERA DI MANUFATTI D'ARREDO METALLICI

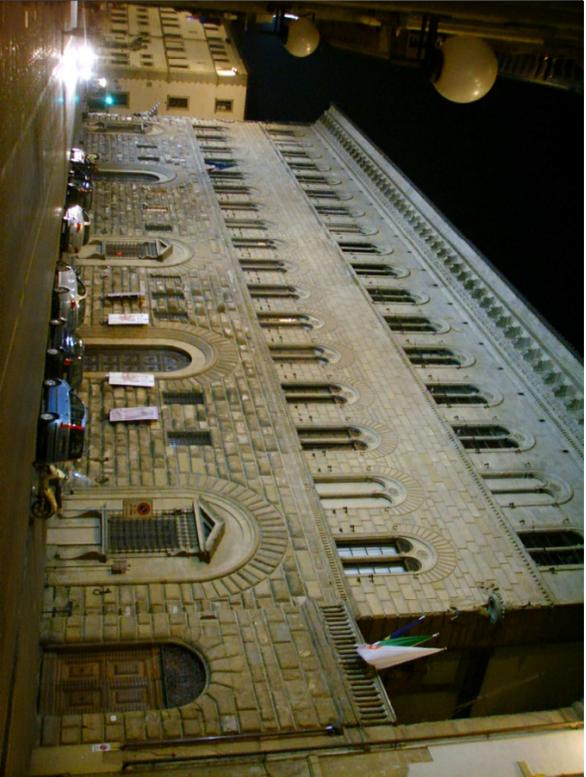

PALAZZO MEDICI-RICCARDI
Via Cavour, 1
50129 Firenze

PROPRIETÀ:
CITTÀ METROPOLITANA
DI FIRENZE
LEGALE RAPPRESENTANTE:
RESPONSABILE DELLA DIREZIONE
Ing. G.P. Cianchi

RESPONSABILE DEL PROCEDIMENTO
geom. S. Bugiatti

PROGETTAZIONE
coll.est. P&M Palterer Medardi Architecture S.r.l.


PROGETTO ESECUTIVO

ARCHITRAVE LUMINOSA MUSEO DEI MARMI
PIANTA - SEZIONE
Scala 1:10

elaborato n°

06

ARCHITRAVE LUMINOSA PORTA INGRESSO
'MUSEO DEI MARMI'

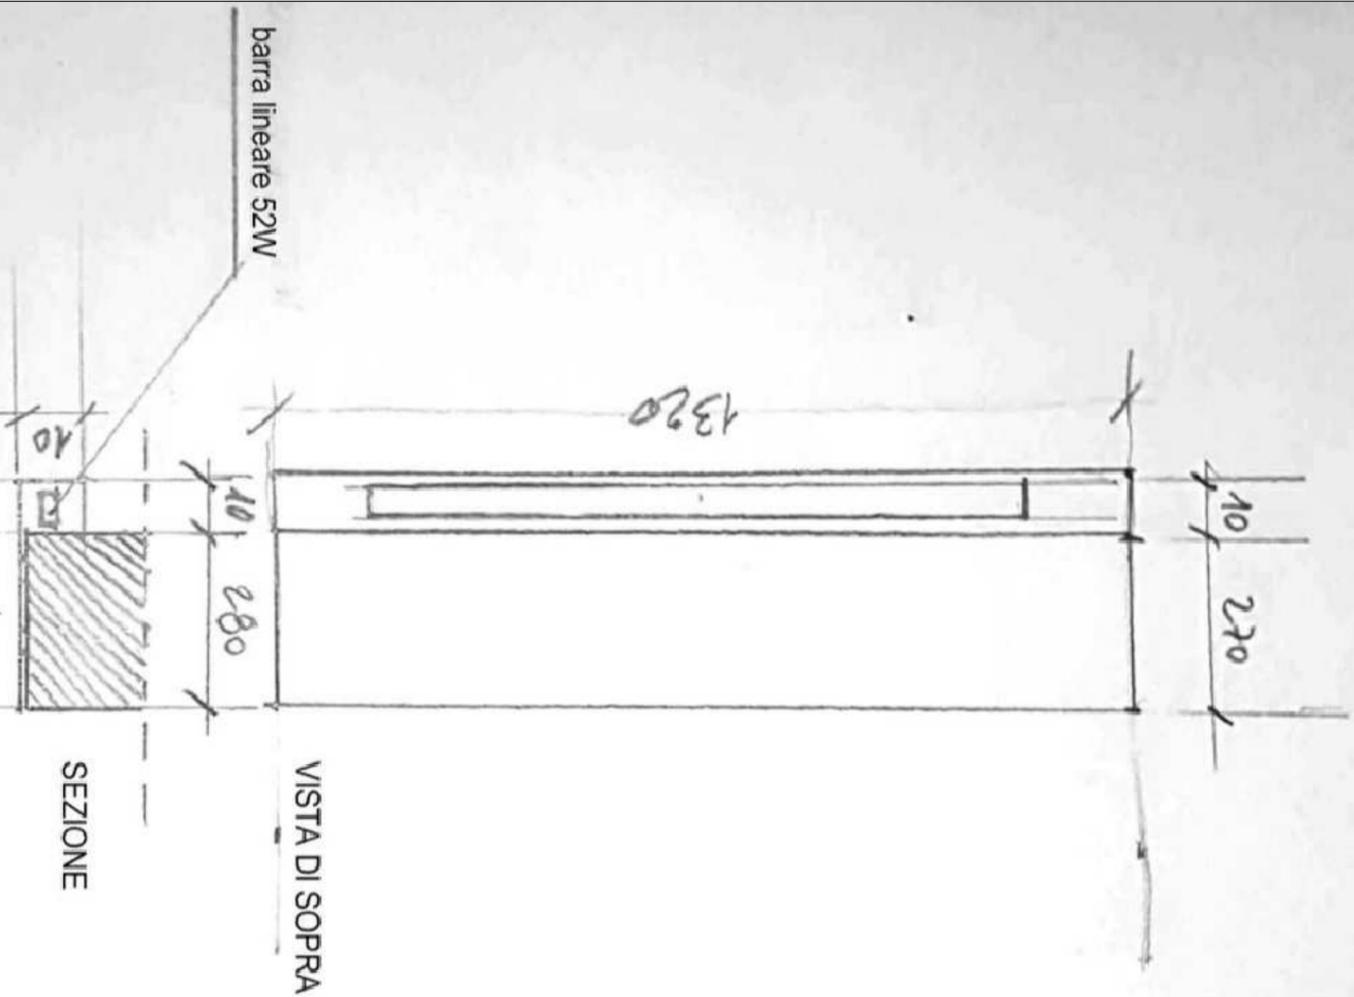

iscrizione "MUSEO DEI MARMI"
a rilievo in ottone brunito