



BOX WC

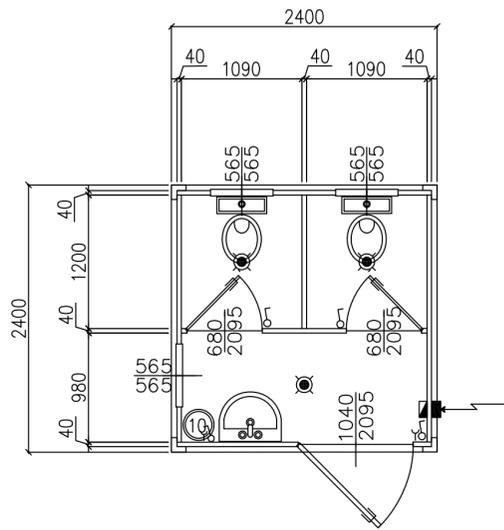

LOCALE SPOGLIATOIO

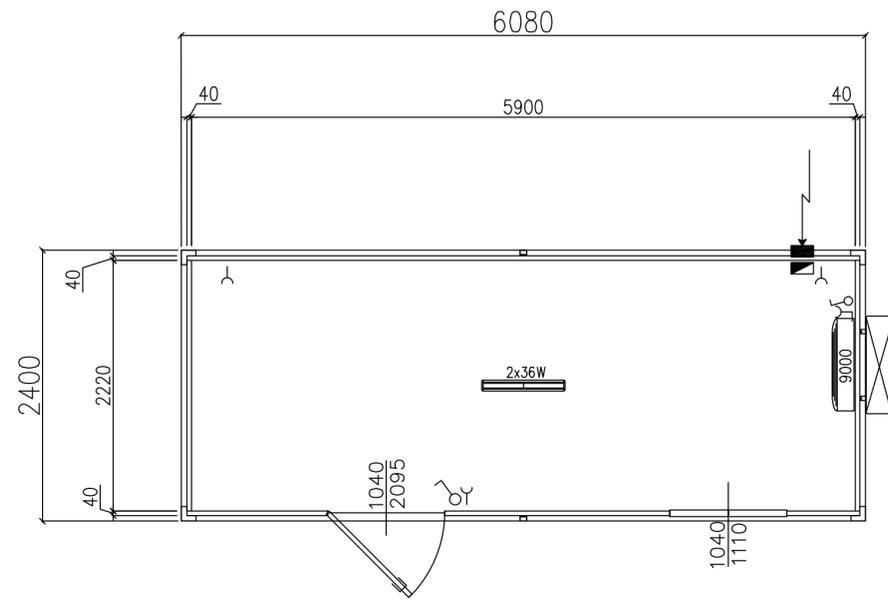

CARTELLI CANTIERE



È OBBLIGATORIO USARE I MEZZI DI PROTEZIONE PERSONALE IN DOTAZIONE A CIASCUNO

VIETATO L'ACCESSO AI NON ADDETTI AI LAVORI
La ditta non risponde di eventuali danni a persone o cose

NON GETTARE MATERIALI DAI PONTEGGI
NON PASSARE SOTTO PONTEGGI E CARICHI SOSPESI
NON SALIRE O SCENDERE ALL'ESTERNO DEI PONTEGGI


ATTENZIONE AI CARICHI SOSPESI
ATTENZIONE CADUTA MATERIALI
È OBBLIGATORIA LA CINTURA DI SICUREZZA

È OBBLIGATORIO L'USO DEI GUANTI PROTETTIVI
È OBBLIGATORIO IL CASCO PROTETTIVO
SCARPE DI SICUREZZA OBBLIGATORIE

NON GETTARE MATERIALI DAI PONTEGGI
NON PASSARE SOTTO PONTEGGI E CARICHI SOSPESI
NON SALIRE O SCENDERE ALL'ESTERNO DEI PONTEGGI

ATTENZIONE AI CARICHI SOSPESI
ATTENZIONE CADUTA MATERIALI
È OBBLIGATORIA LA CINTURA DI SICUREZZA

È OBBLIGATORIO L'USO DEI GUANTI PROTETTIVI
È OBBLIGATORIO IL CASCO PROTETTIVO
SCARPE DI SICUREZZA OBBLIGATORIE

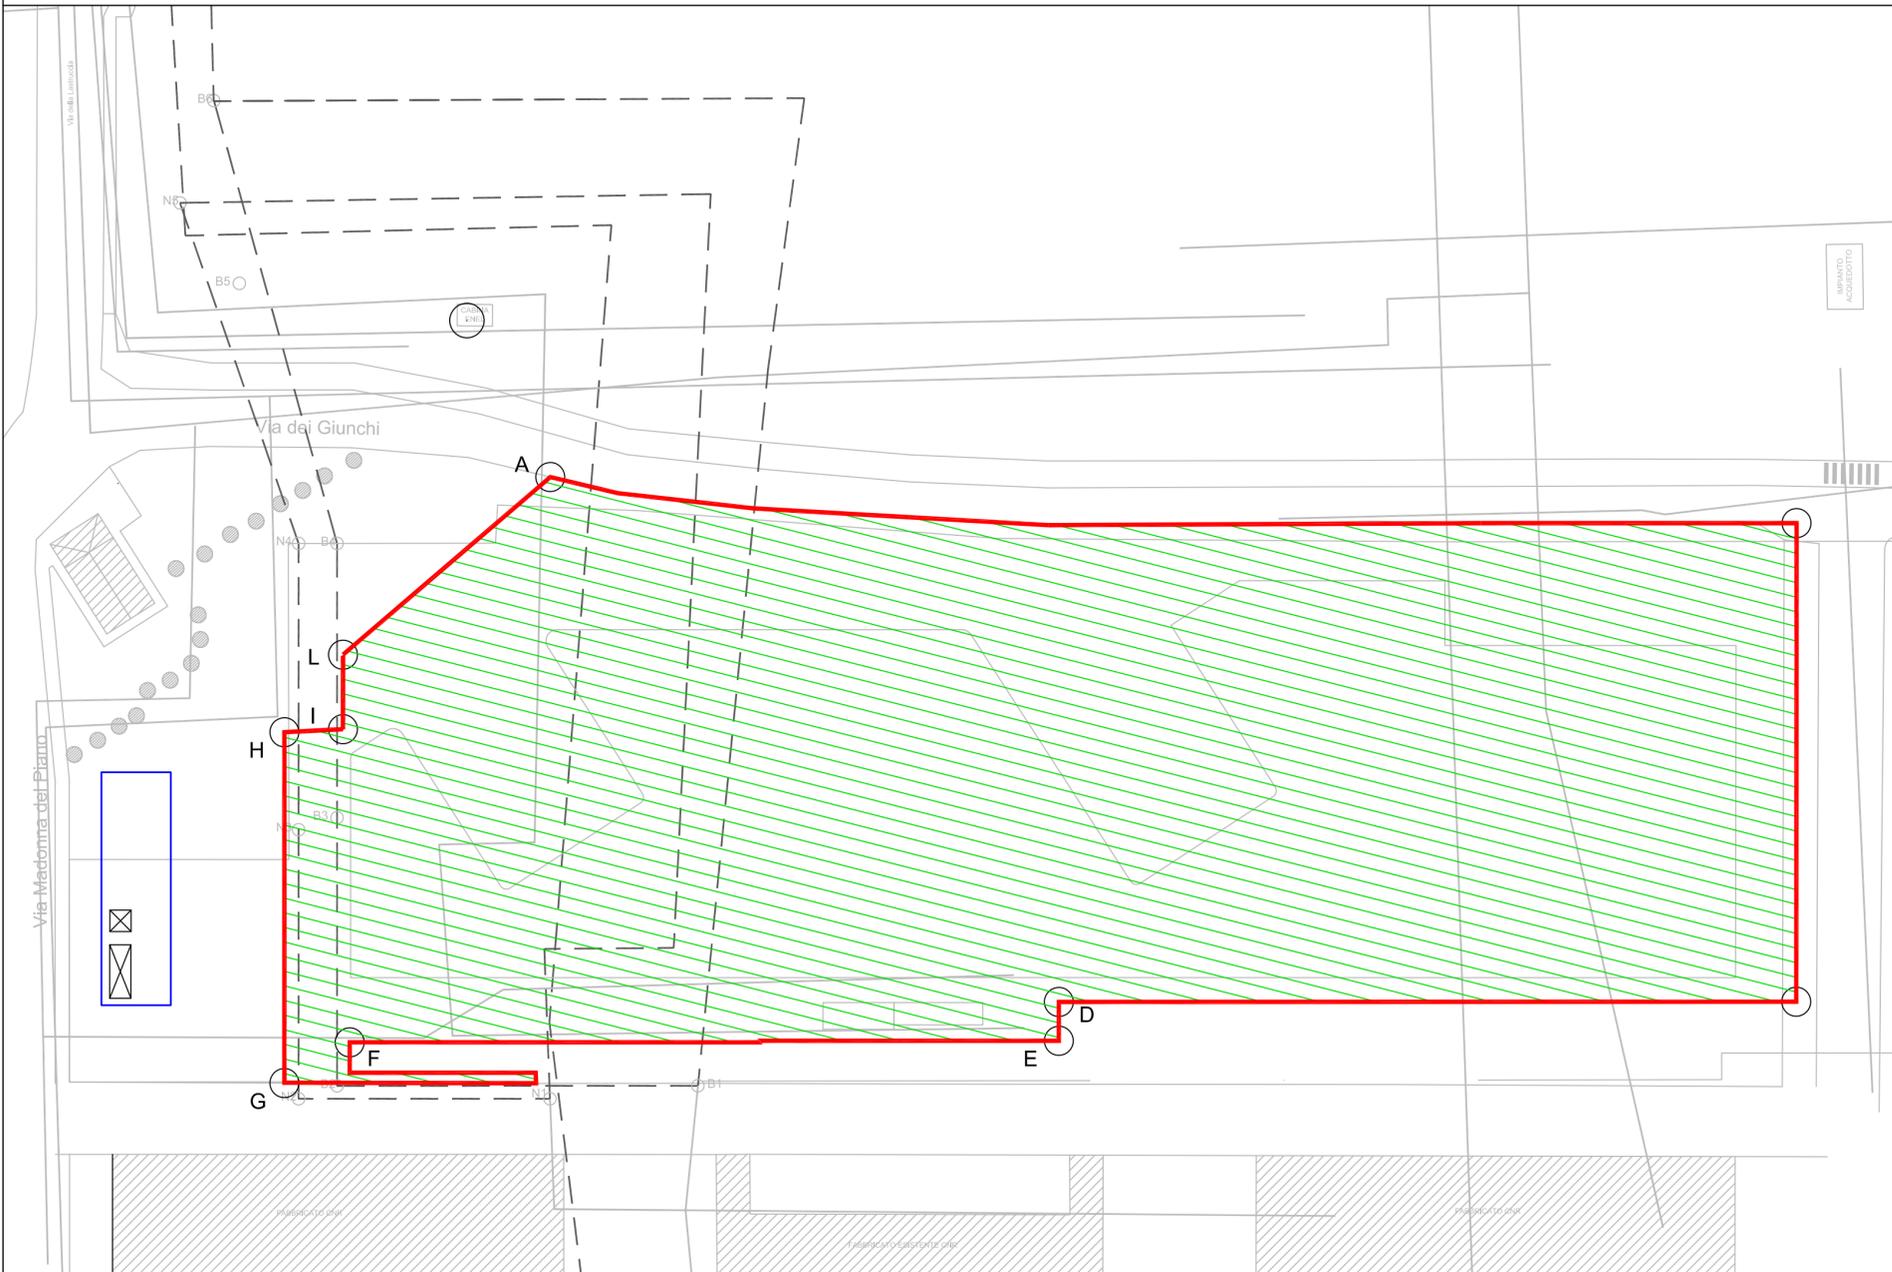

VILONA UXO s.r.l.

Sede Legale: Via G. Leopardi, 12 - 71016 San Severo (FG)
Sede Operativa - Uffici: Corso Roma, 187 - 71043 Manfredonia (FG)
C.F. e Partita IVA 04189690714 E-mail: info@vilonauxo.it

ELABORATO GRAFICO BST
redatto secondo la Direttiva Tecnica GEN-BST-001 aggiornata al 06/10/2017

Oggetto:
Realizzazione del nuovo liceo scientifico Enriques Agnoletti nel Comune di Sesto Fiorentino - FIRENZE in Località Via dei Giunchi.



Titolo: PLANIMETRIA SICUREZZA	Pratica n.: BST-19-00153-N	Tavola: 1 di 1
	Parere Vincolante Prot.: M_D E23659 REG2019 0009134 del 14/05/2019	Scala: 1:500

- LEGENDA:
- Base logistica
 - Area soggetta a bonifica bellica
 - Locale spogliatoi
 - Box WC
 - Sottoservizi in esercizio

Stazione appaltante - Soggetto interessato: Società B.C.M. esecutrice:



La Società B.C.M.: