






- LEGENDA:**
- BARRIERA BORDO LATERALE N2
 - BARRIERA BORDO OPERA H2
 - PALO ILLUMINAZIONE
 - PALO ILLUMINAZIONE CEDEVOLE

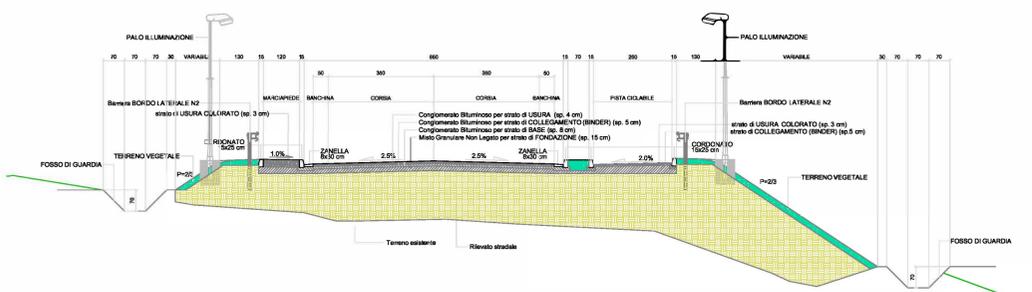

SEZIONE TIPO IN RILEVATO

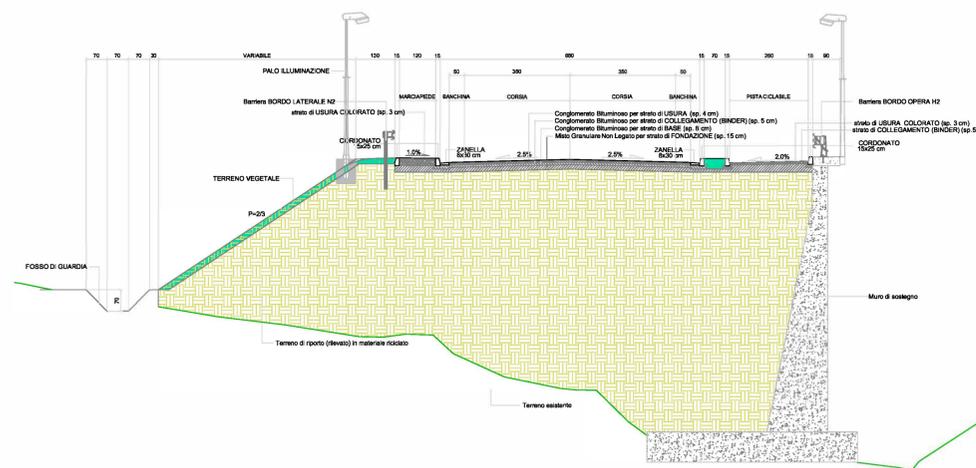

SEZIONE TIPO SU OPERA D'ARTE

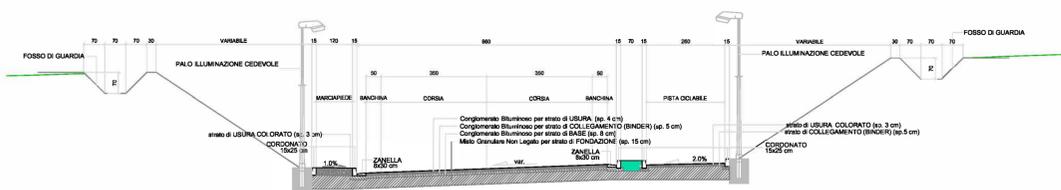

SEZIONE TIPO IN TRINCEA



Città Metropolitana di Firenze
UFFICIO DIREZIONE PROGETTI STRATEGICI

OGGETTO

Circonvallazione del Chianti nel Comune di San Casciano V.P.
(terzo lotto - SP12)

--- STUDIO DI FATTIBILITA' TECNICO ECONOMICA ---

Firenze, il Dicembre 2018

IL RESPONSABILE DEL PROCEDIMENTO
Arch. Riccardo Maurri

IL PROGETTISTA INCARICATO
Ing. Iacopo Ceramelli

STUDIO DI PROGETTAZIONE
ACS Ingegneri
Via Catani 28/c 59100 Prato

COLLABORAZIONE
BF Ingegneria
Via Vasco de Gama 89 - 50129 Firenze



TAVOLA n.	Oggetto della tavola: PLANIMETRIA DI PROGETTO SU C.T.R. E SEZIONI TIPO	Scala: 1:1000 1:100
03		

UFFICIO DIREZIONE PROGETTI STRATEGICI
PALAZZO MEDICI RICCARDI - VIA CAVOUR 1 - 50129 FIRENZE