
LICEO MICHELANGIOLO - SEDE
Via della Colonna

PIANO TERRENO

LEGENDA:

C DISTRIBUTORE BEVANDE CALDE

F DISTRIBUTORE BEVANDE FREDDE

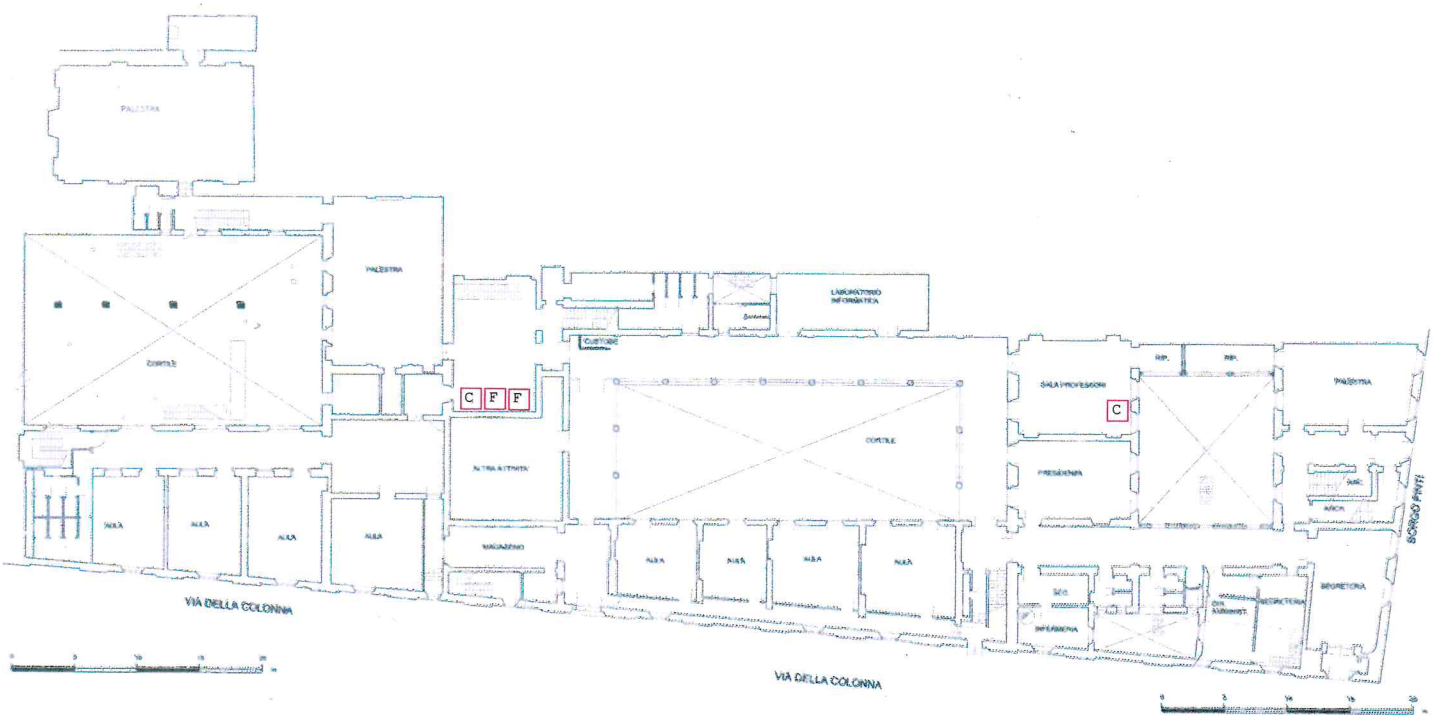

LICEO MICHELANGIOLO - SEDE
Via della Colonna

PIANO PRIMO

LEGENDA:

C DISTRIBUTORE BEVANDE CALDE

F DISTRIBUTORE BEVANDE FREDDE

