



CITTÀ METROPOLITANA  
DI FIRENZE

# SR 69 "Del Valdarno" ROTATORIA CASELLO A1 FIGLINE INCISA - REGGELLO



## VARIANTE n°1 IN CORSO D'OPERA

**Cantierizzazioni Fasi A - B - C - D**

TAVOLA N.  
VAR-1\_TAV 17

-

NOME FILE: VAR-1\_TAV 0-1-2-4-5-6-7-8-9-10-11 - Mascherine Relazioni

Data redazione elaborato:

C.U.P.: PRATICA N. VNO2011/0001-1

**Ottobre 2019**

**R.U.P.:** Ing. Carlo Ferrante


**PROGETTISTA:**  
Geom. Elisabetta Nutini

**Direttori Operativi:**  
Geom. Filippo Cerami  
Geom. Andrea Cirri

**COORDINATORE PER LA  
SICUREZZA:**  
Arch. Anna Brunelli

# CANTIERIZZAZIONE FASE A

TAV. 1/2

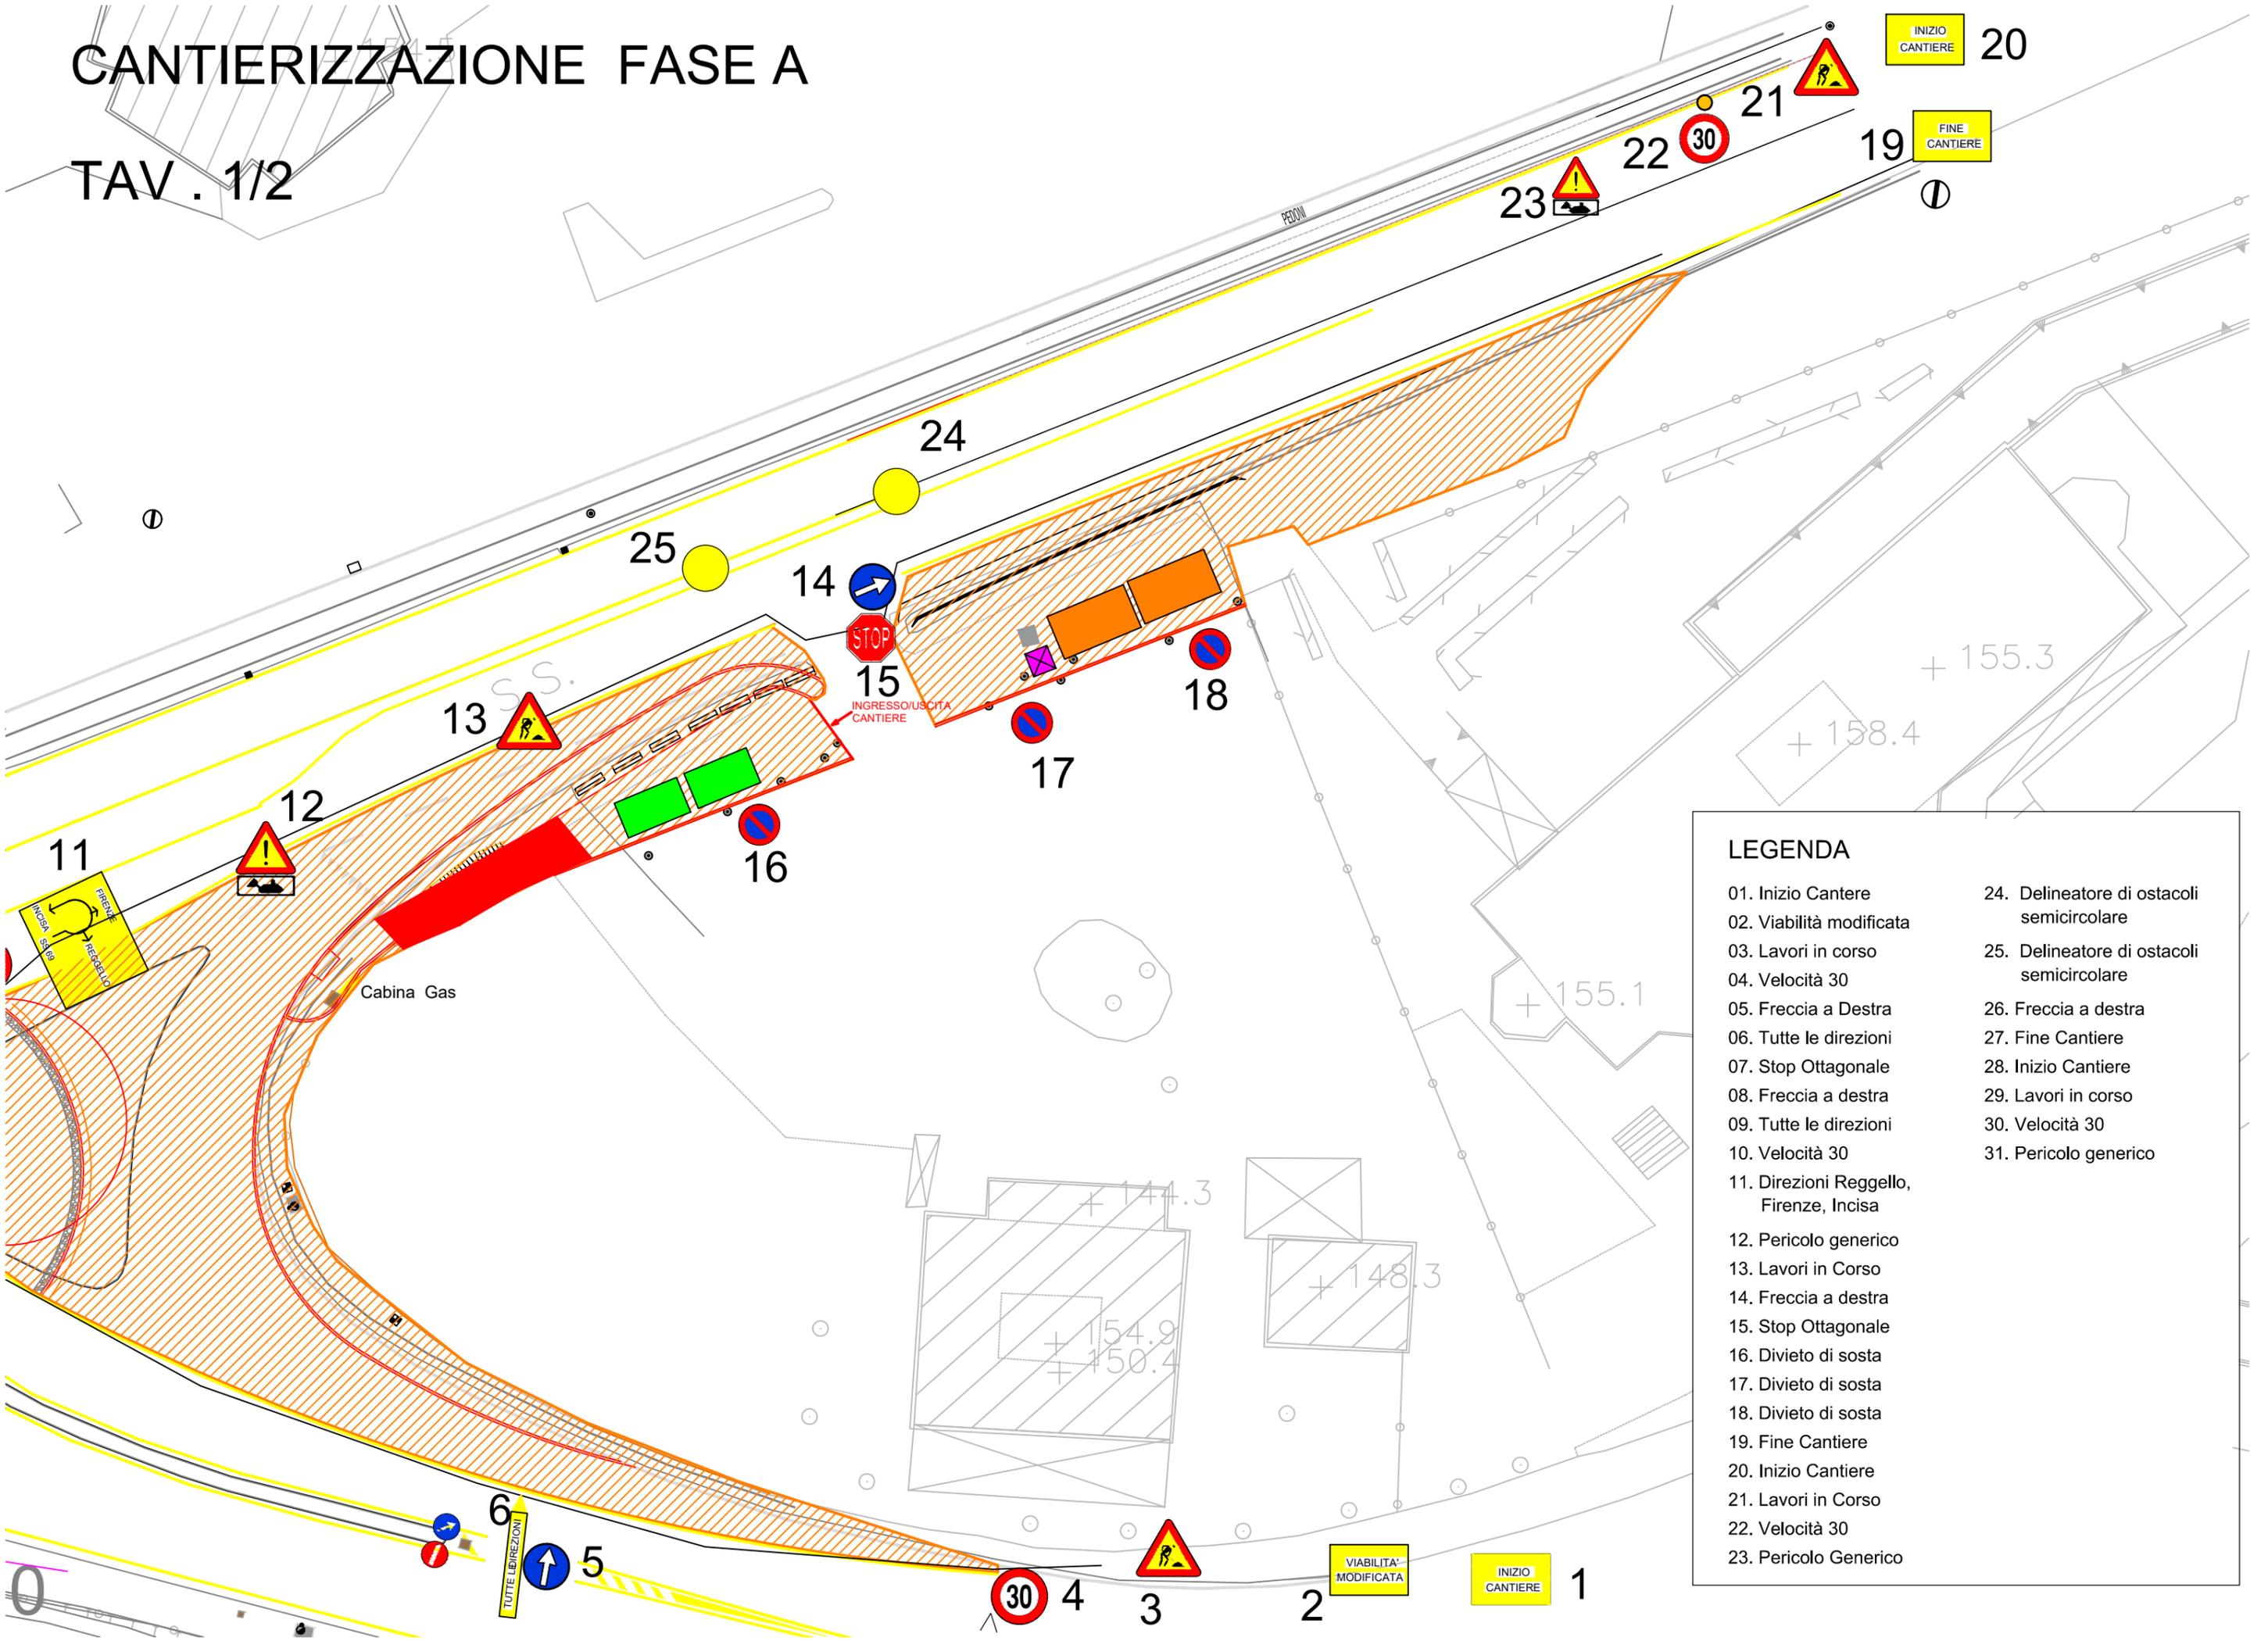

**LEGENDA**

01. Inizio Cantere	24. Delineatore di ostacoli semicircolare
02. Viabilità modificata	25. Delineatore di ostacoli semicircolare
03. Lavori in corso	26. Freccia a destra
04. Velocità 30	27. Fine Cantiere
05. Freccia a Destra	28. Inizio Cantiere
06. Tutte le direzioni	29. Lavori in corso
07. Stop Ottagonale	30. Velocità 30
08. Freccia a destra	31. Pericolo generico
09. Tutte le direzioni	
10. Velocità 30	
11. Direzioni Reggello, Firenze, Incisa	
12. Pericolo generico	
13. Lavori in Corso	
14. Freccia a destra	
15. Stop Ottagonale	
16. Divieto di sosta	
17. Divieto di sosta	
18. Divieto di sosta	
19. Fine Cantiere	
20. Inizio Cantiere	
21. Lavori in Corso	
22. Velocità 30	
23. Pericolo Generico	

# CANTIERIZZAZIONE FASE A

## TAV . 2/2

### LEGENDA

- |   |   |
|---|---|
| 01. Inizio Cantiere                     | 24. Delineatore di ostacoli semicircolare |
| 02. Viabilità modificata                | 25. Delineatore di ostacoli semicircolare |
| 03. Lavori in corso                     | 26. Freccia a destra                      |
| 04. Velocità 30                         | 27. Fine Cantiere                         |
| 05. Freccia a Destra                    | 28. Inizio Cantiere                       |
| 06. Tutte le direzioni                  | 29. Lavori in corso                       |
| 07. Stop Ottagonale                     | 30. Velocità 30                           |
| 08. Freccia a destra                    | 31. Pericolo generico                     |
| 09. Tutte le direzioni                  |   |
| 10. Velocità 30                         |   |
| 11. Direzioni Reggello, Firenze, Incisa |   |
| 12. Pericolo generico                   |   |
| 13. Lavori in Corso                     |   |
| 14. Freccia a destra                    |   |
| 15. Stop Ottagonale                     |   |
| 16. Divieto di sosta                    |   |
| 17. Divieto di sosta                    |   |
| 18. Divieto di sosta                    |   |
| 19. Fine Cantiere                       |   |
| 20. Inizio Cantiere                     |   |
| 21. Lavori in Corso                     |   |
| 22. Velocità 30                         |   |
| 23. Pericolo Generico                   |   |

143.62

151.88

58.0

142.0

141.71

FINE CANTIERE

27

29

INIZIO CANTIERE

8

30



31



26



10



9

TUTTE LE DIREZIONI



7



STOP

STOP

PONTASSIEVO  
AI FREGESORNI

PEDONI

PEDONI


58.00

# CANTIERIZZAZIONE FASE B

## FASI LAVORATIVE :

1. Recinzione e delimitazione cantiere, Integrazione segnaletica;
2. Spostamento baracca e WC Chimico
3. Demolizione cordonati aiuole e sovrastrutture stradali;
4. Scavi di sbancamento Rotatoria, ex Aiuola e per cassonetti;
5. Scavi a sezione obbligata per Fondazione cordonati, Sottoservizi, Fognature, pozzetti, Plinti.
6. Posa in opera Cordonati, sottoservizi, fognature compreso riempimenti
7. Preparazione alla posa dei rilevati
8. Posa in opera Massicciate stradali per carreggiate e marciapiedi
9. Posa in opera Chiusini e Griglie in Ghisa
10. Realizzazione massetto marciapiedi
11. Asfaltature
12. Smobilizzo cantiere Fase B

LEGENDA	
FASE A :	
01. Inizio Cantere	23. Pericolo Generico
02. Viabilità modificata	24. Delineatore di ostacoli semicircolare
03. Lavori in corso	25. Delineatore di ostacoli semicircolare
04. Velocità 30	26. Freccia a destra
05. Freccia a Destra	27. Fine Cantiere
06. Tutte le direzioni	28. Inizio Cantiere
07. Stop Ottagonale	29. Lavori in corso
08. Freccia a destra	30. Velocità 30
09. Tutte le direzioni	31. Pericolo generico
10. Velocità 30	
11. Direzioni Reggello, Firenze, Incisa	
12. Pericolo generico	INTEGRAZIONE FASE B :
13. Lavori in Corso	32. Divieto di sorpasso
14. Freccia a destra	33. Pericolo Generico
15. Stop Ottagonale	34. n° 7 cartelli direzionali
16. Divieto di sosta	35. Direzioni Reggello, Firenze, Incisa
17. Divieto di sosta	36. Velocità 30
18. Divieto di sosta	37. Divieto di sorpasso
19. Fine Cantiere	38. Restringimento Carreggiata
20. Inizio Cantiere	39. Divieto di sorpasso
21. Lavori in Corso	40. Freccia a destra
22. Velocità 30	

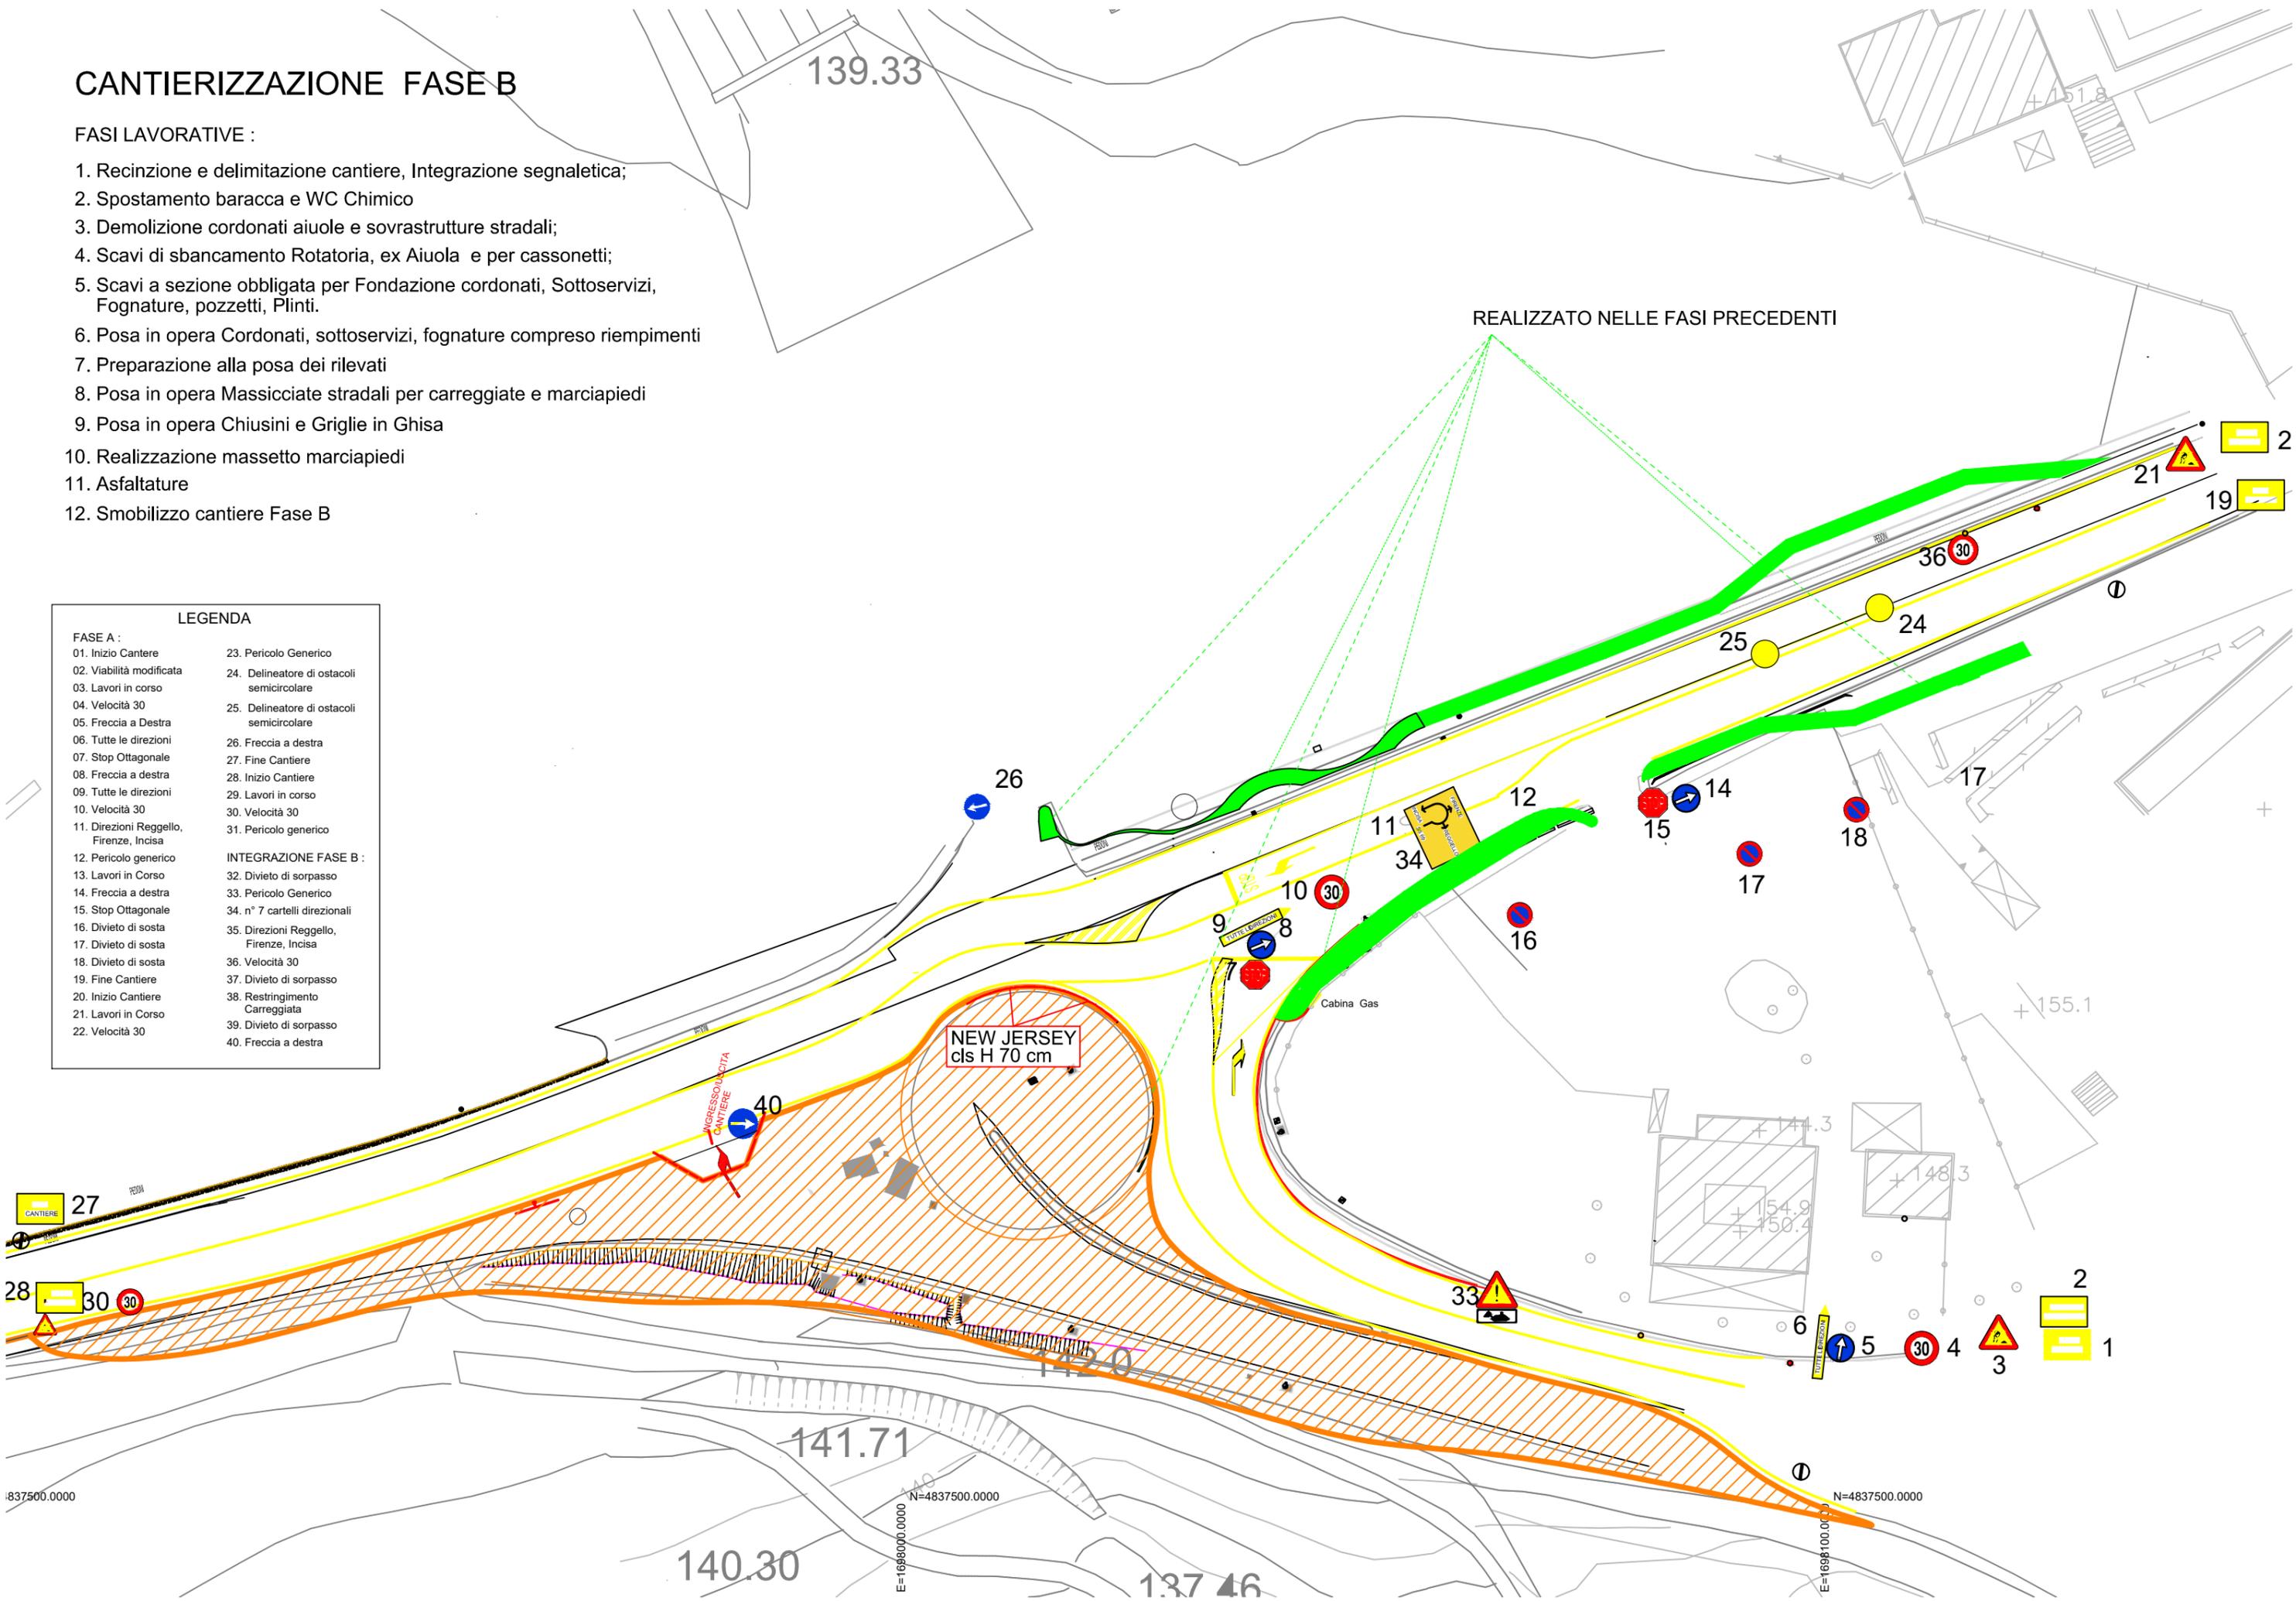

REALIZZATO NELLE FASI PRECEDENTI

NEW JERSEY  
cls H 70 cm

Cabina Gas

141.71

140.30

137.46

+155.1

+141.3

+148.3

+154.9

+150.4

N=4837500.0000

N=4837500.0000

E=1698000.0000


E=1698100.0000

837500.0000

# CANTIERIZZAZIONE FASE C

## FASI LAVORATIVE :

1. Recinzione e delimitazione cantiere, Integrazione segnaletica;
2. Proseguimento fino al margine dell'area di cantiere degli attraversamenti da realizzare (n° 2 per linee cavidotti, n°2 per linee irrigazione, n°2 per linee illuminazione, n°2 per linee fognature e n°1 per cavdotti PMV);
3. insabbiamento degli attraversamenti;
4. riempimento con misto cementato degli scavi;
5. posa in opera binder su scavi sp. 14 cm (per successiva fresatura a correre).
6. Smobilizzo cantiere fase C

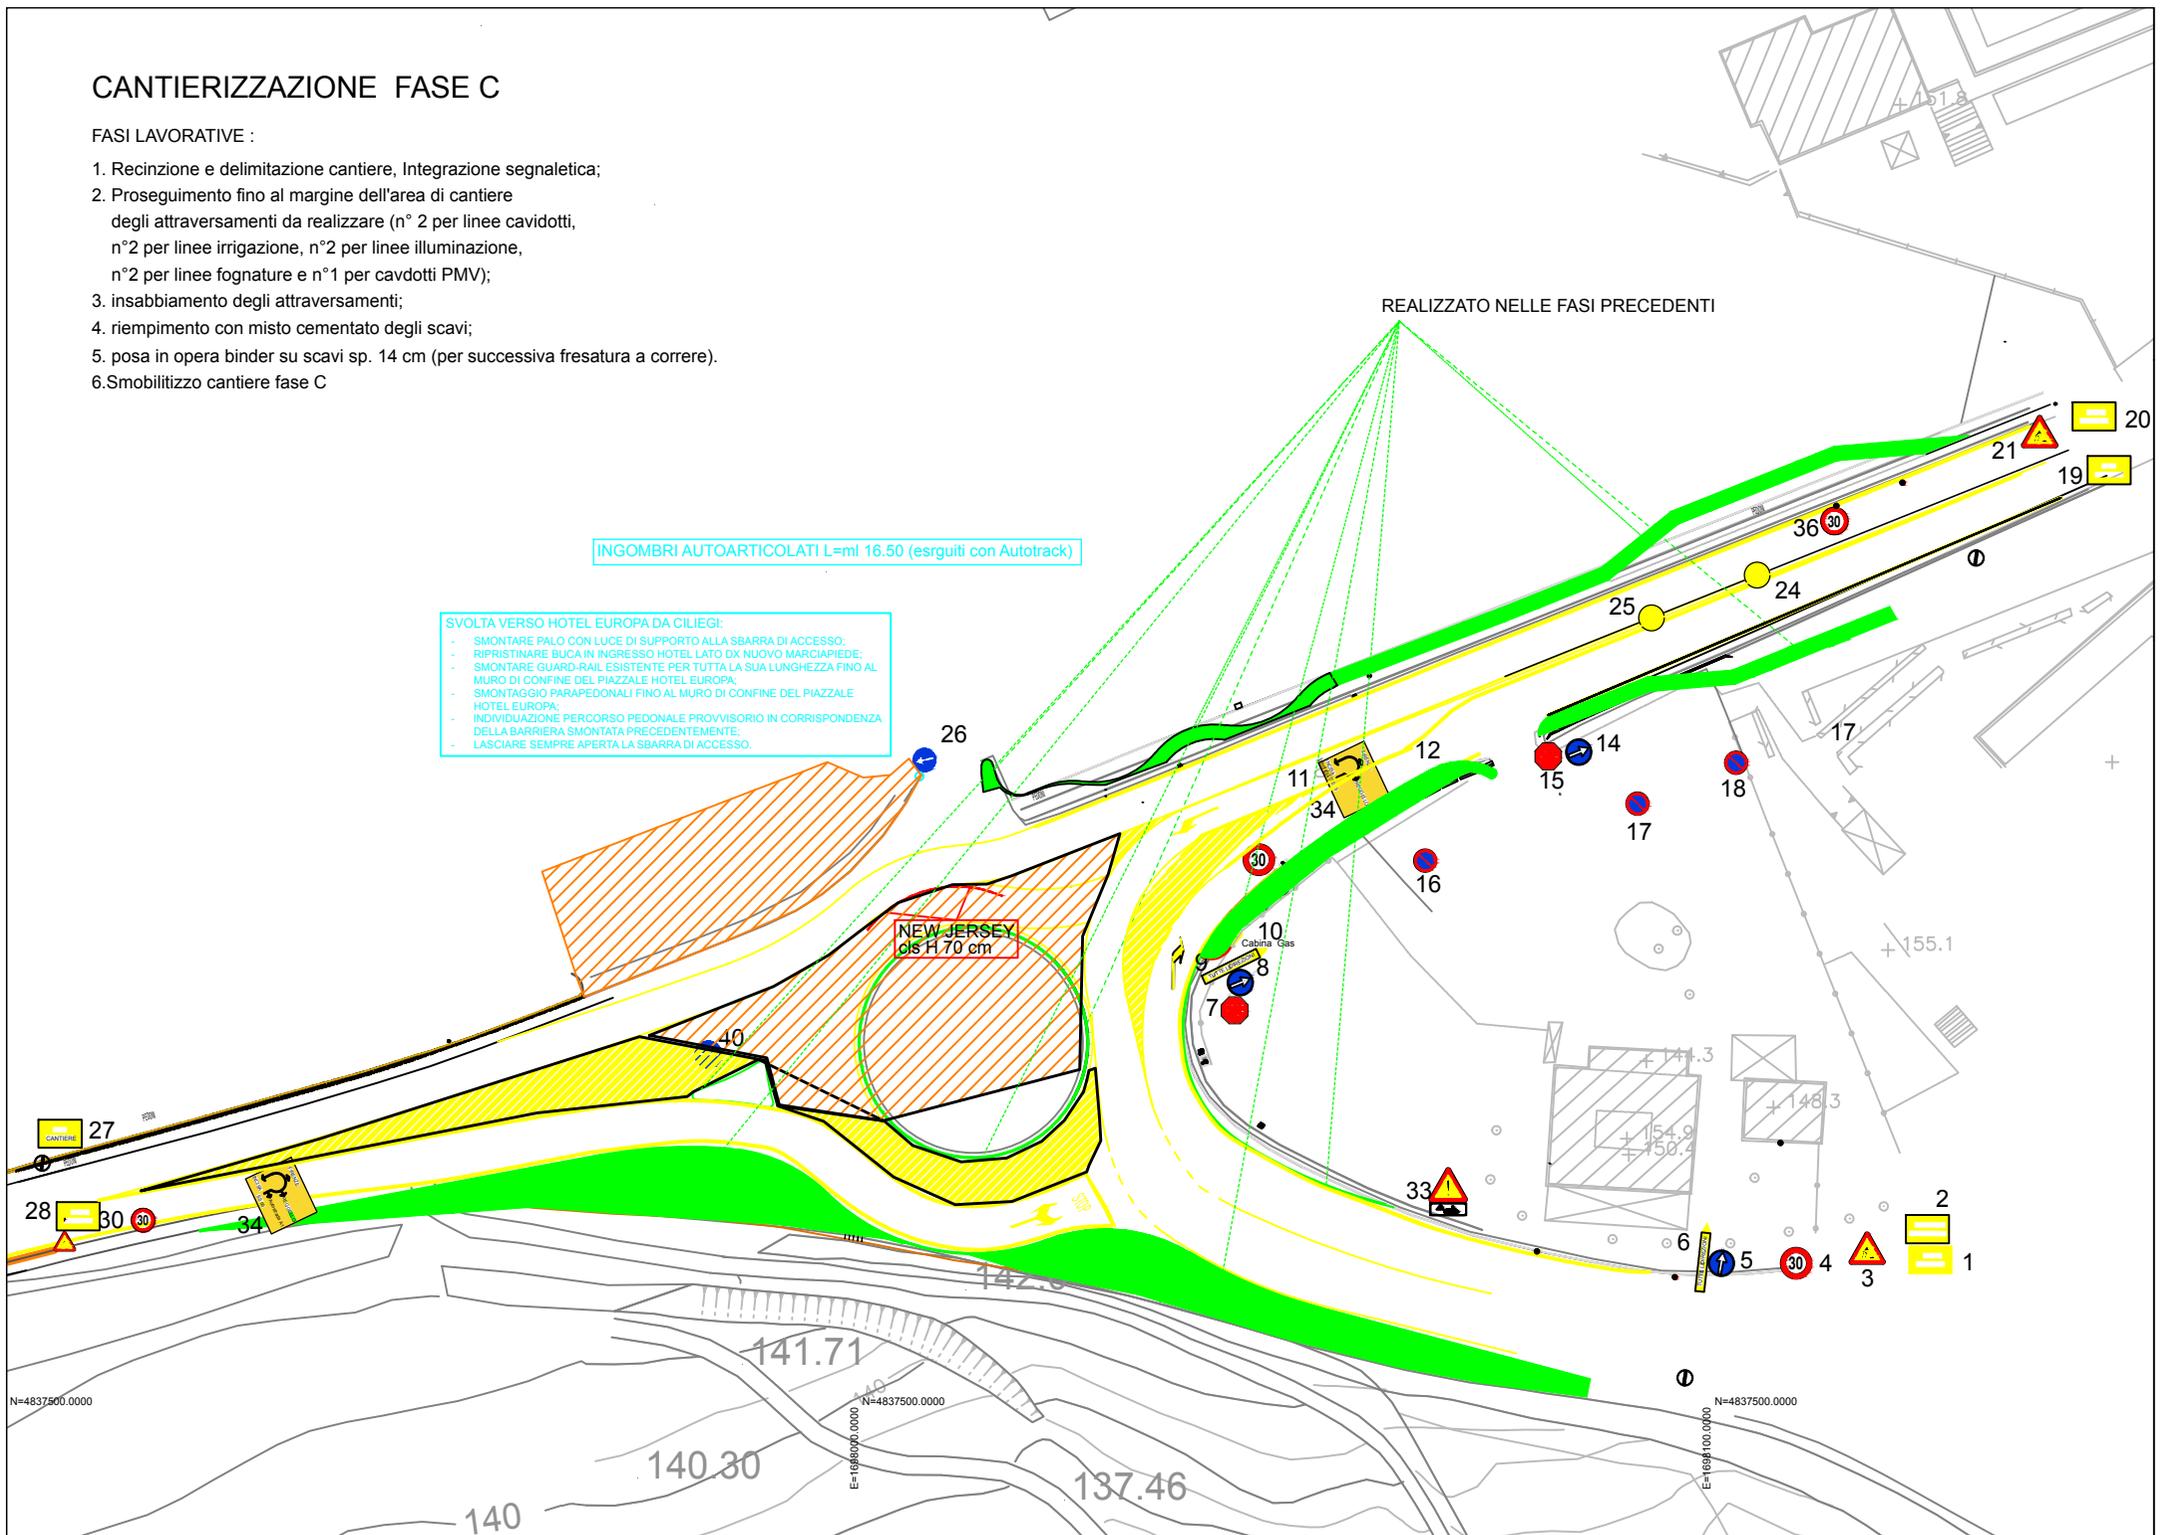

INGOMBRI AUTOARTICOLATI L=ml 16.50 (esguiti con Autotrack)

SVOLTA VERSO HOTEL EUROPA DA CILIEGI:  
- SMONTARE PALO CON LUCE DI SUPPORTO ALLA SBARRA DI ACCESSO;  
- RIPRISTINARE BUCIA IN INGRESSO HOTEL LATO DX NUOVO MARCIAPIEDE;  
- SMONTARE GUARD-RAIL ESISTENTE PER TUTTA LA SUA LUNGHEZZA FINO AL MURO DI CONFINI DEL PIAZZALE HOTEL EUROPA;  
- SMONTAGGIO PARAPEDONALI FINO AL MURO DI CONFINI DEL PIAZZALE HOTEL EUROPA;  
- INDIVIDUAZIONE PERCORSO PEDONALE PROVVISORIO IN CORRISPONDENZA DELLA BARRIERA SMONTATA PRECEDENTEMENTE;  
- LASCIARE SEMPRE APERTA LA SBARRA DI ACCESSO.

NEW JERSEY  
dia 11.70 cm

REALIZZATO NELLE FASI PRECEDENTI

N=4837500.0000 E=168600.0000 N=4837500.0000 E=168600.0000 N=4837500.0000 E=1686100.0000

# CANTIERIZZAZIONE FASE D

## FASI LAVORATIVE :

1. Recinzione e delimitazione cantiere, Integrazione segnaletica;
2. Realizzazione plinto PMV
3. Proseguimento fino al margine dell'area di cantiere degli attraversamenti da realizzare (n° 2 per linee cavidotti, n°2 per linee irrigazione, n°2 per linee illuminazione, n°2 per linee fognature e n°1 per cavdotti PMV);
4. insabbiamento degli attraversamenti;
5. riempimento con misto cementato degli scavi;
6. posa in opera binder su scavi sp. 14 cm (per successiva fresatura a correre).
7. realizzazione golfo ataf;
8. realizzazione marciapiedi;
9. Smobilizzo cantiere fase C

INGOMBRI AUTOARTICOLATI L=ml 16.50 (esguiti con Autotrack)

### SVOLTA VERSO HOTEL EUROPA DA CILIEGI:

- SMONTARE PALO CON LUCE DI SUPPORTO ALLA SBARRA DI ACCESSO;
- RIPRISTINARE BUCA IN INGRESSO HOTEL LATO DX NUOVO MARCIAPIEDE;
- SMONTARE GUARD-RAIL ESISTENTE PER TUTTA LA SUA LUNGHEZZA FINO AL MURO DI CONFINI DEL PIAZZALE HOTEL EUROPA;
- SMONTAGGIO PARAPEDONALI FINO AL MURO DI CONFINI DEL PIAZZALE HOTEL EUROPA;
- INDIVIDUAZIONE PERCORSO PEDONALE PROVVISORIO IN CORRISPONDENZA DELLA BARRIERA SMONTATA PRECEDENTEMENTE;
- LASCIARE SEMPRE APERTA LA SBARRA DI ACCESSO.

REALIZZATO NELLE FASI PRECEDENTI

