



data: Ottobre 2019
REVISIONE:

RESTAURO PAVIMENTAZIONE SALA SIDNEY SONNINO O "DEI BASSORILIEVI" PALAZZO MEDICI RICCARDI



Palazzo Medici Riccardi
Via Cavour 1
50129 Firenze

PROPRIETÀ:
CITTÀ METROPOLITANA
DI FIRENZE

LEGALE RAPPRESENTANTE:
RESPONSABILE DELLA DIREZIONE
Ing. Gianni Paolo Cianchi

Responsabile Unico del Procedimento
ing. Gianni Paolo Cianchi

Progettisti:
arch. Lorenzo Di Bilio

Restituzioni grafiche
arch.ir. Marco Vannuccini


PROGETTO ESECUTIVO

stato attuale
PIANTA - DOCUMENTAZIONE FOTOGRAFICA
scala 1:100


elaborato n°
UNICA




Pianta - scala 1:100

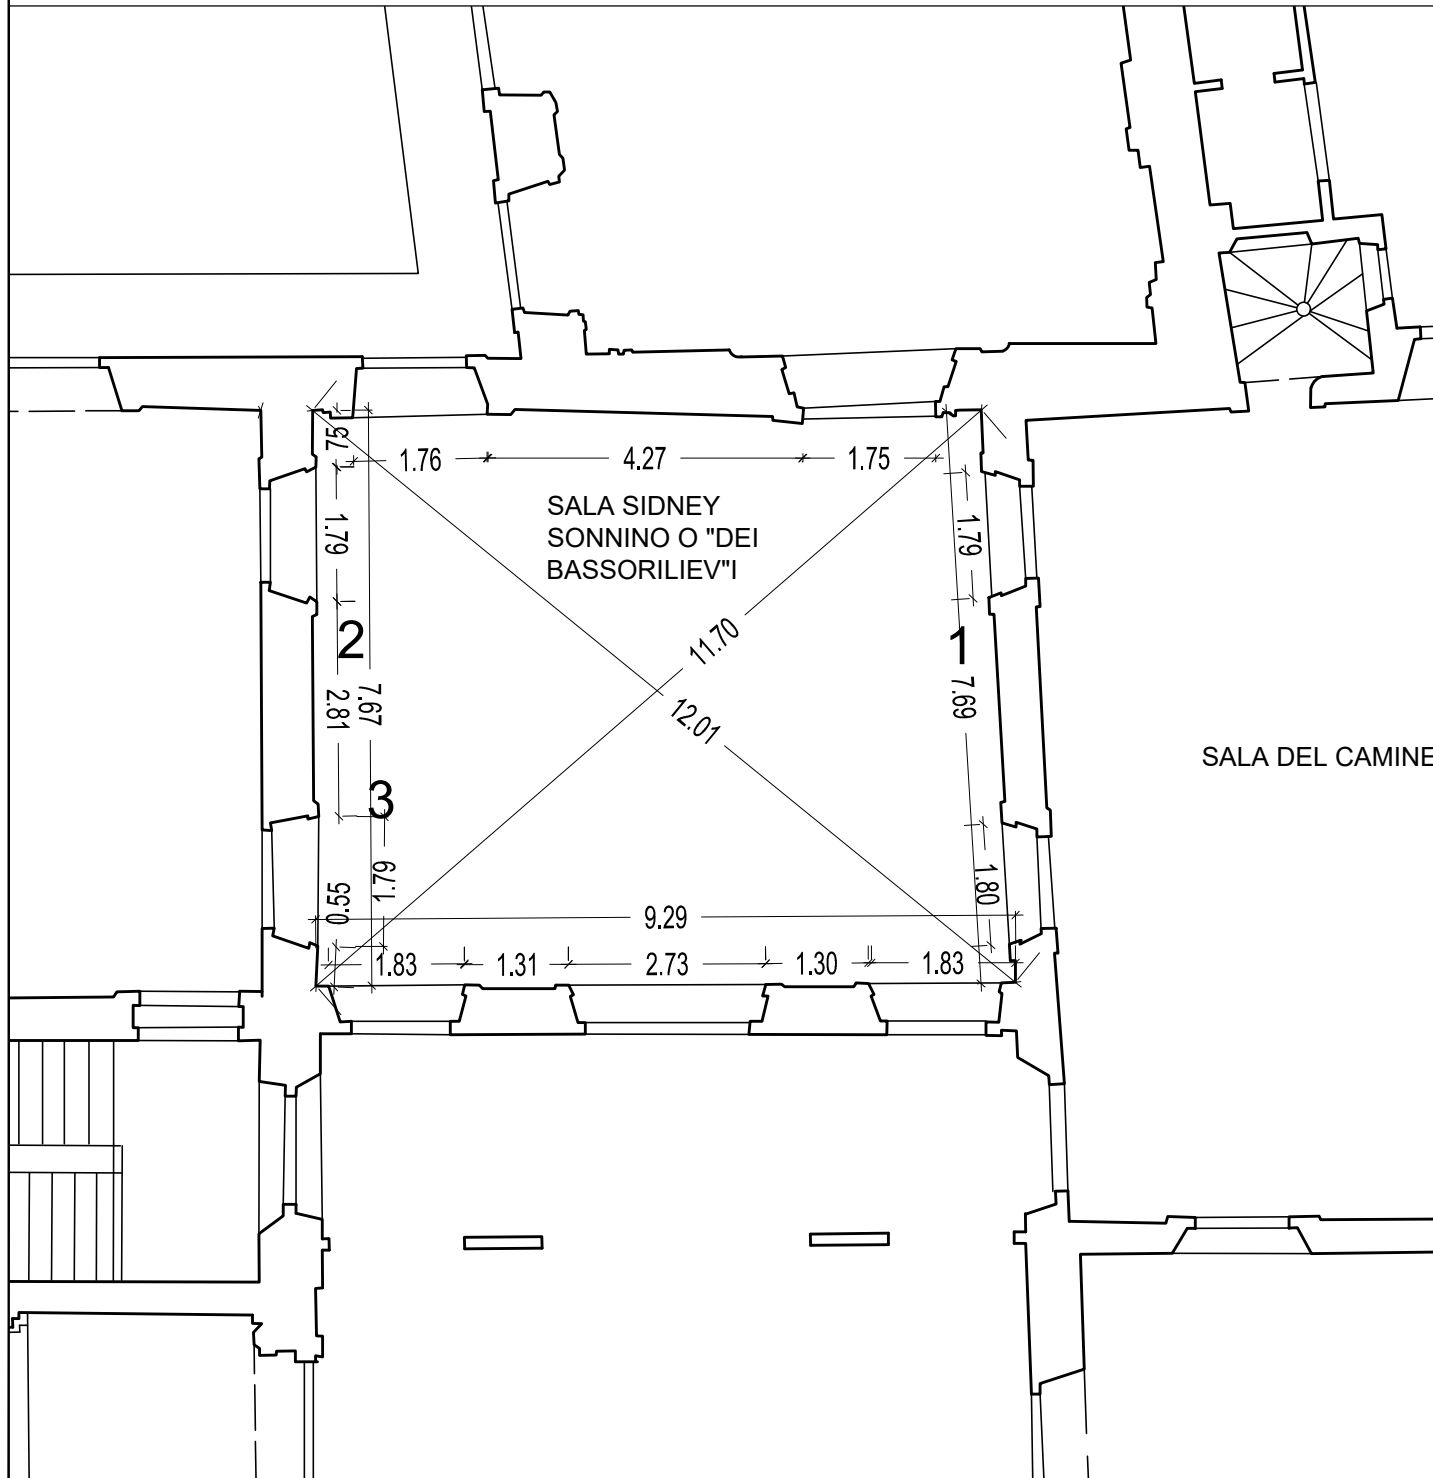

Punti di Vista Fotografici - scala 1:100

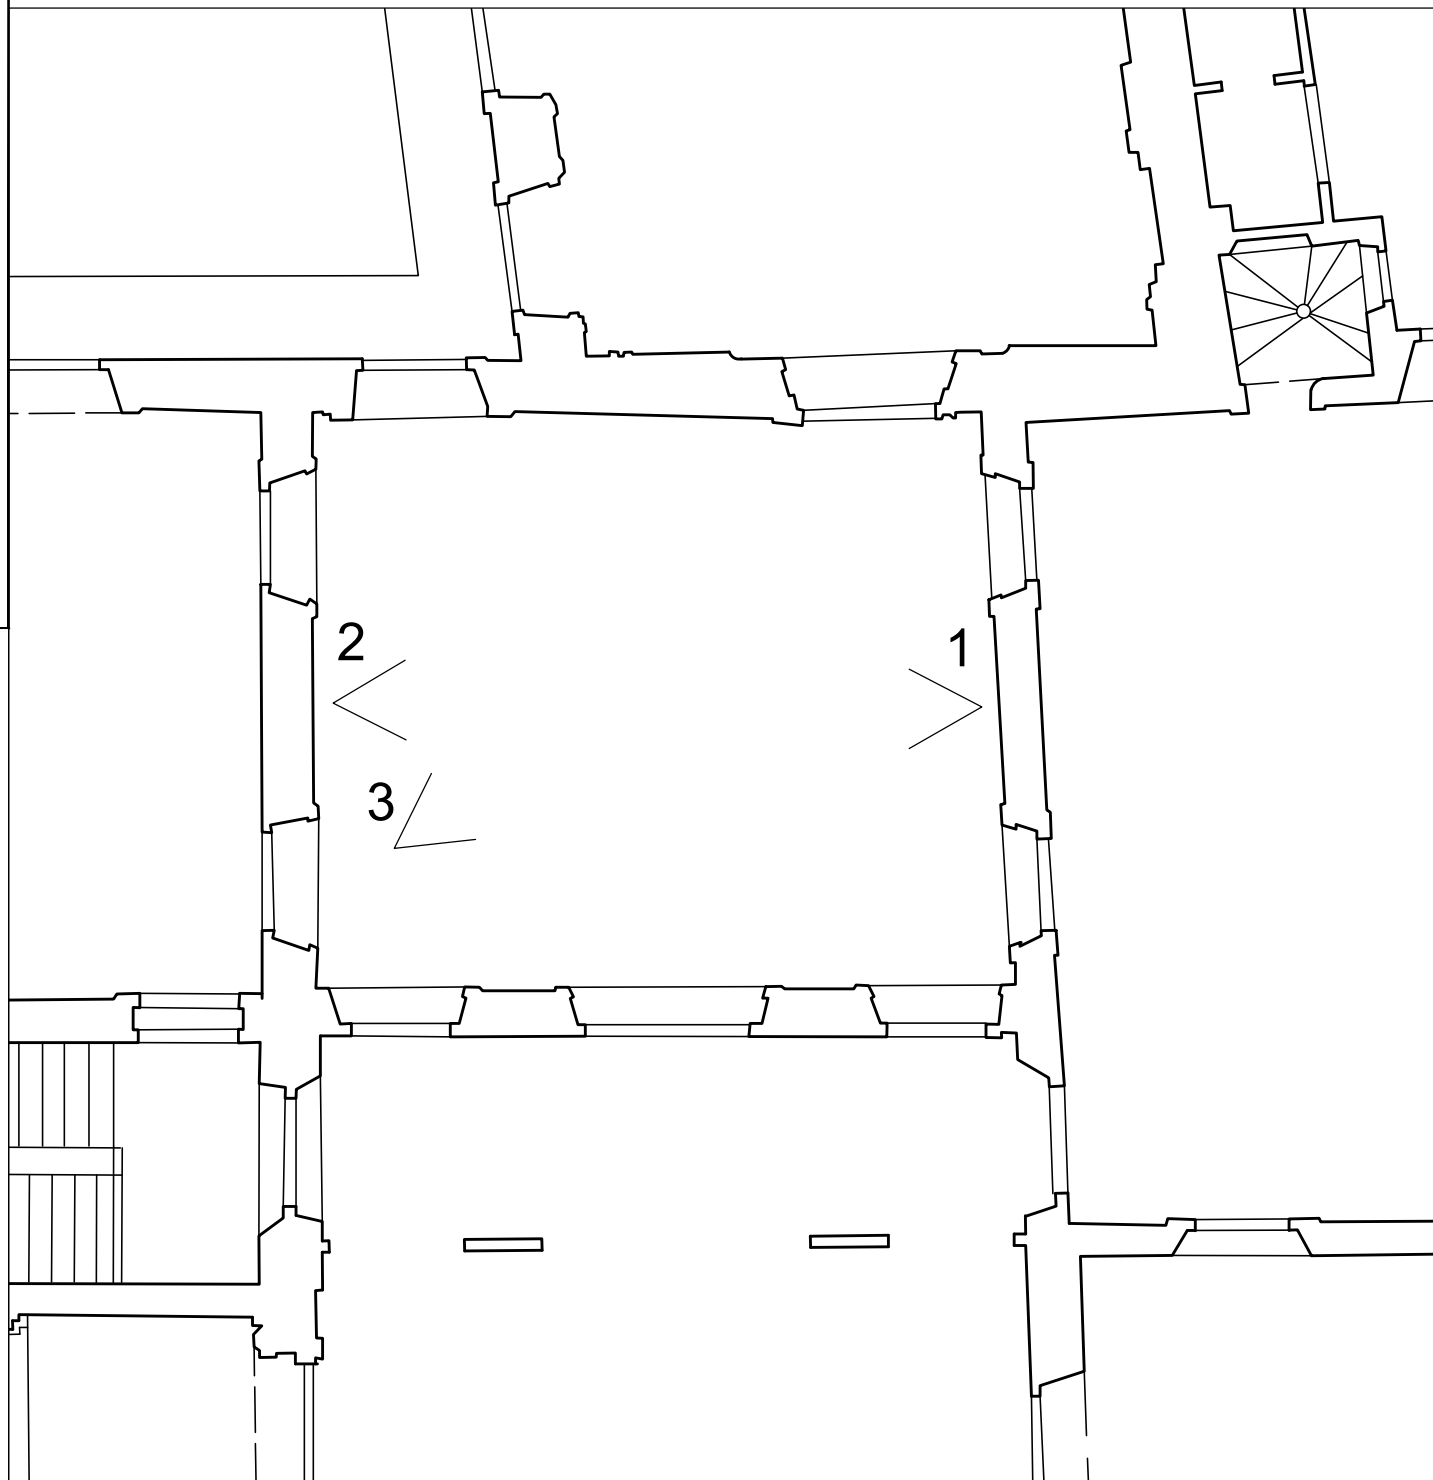

1

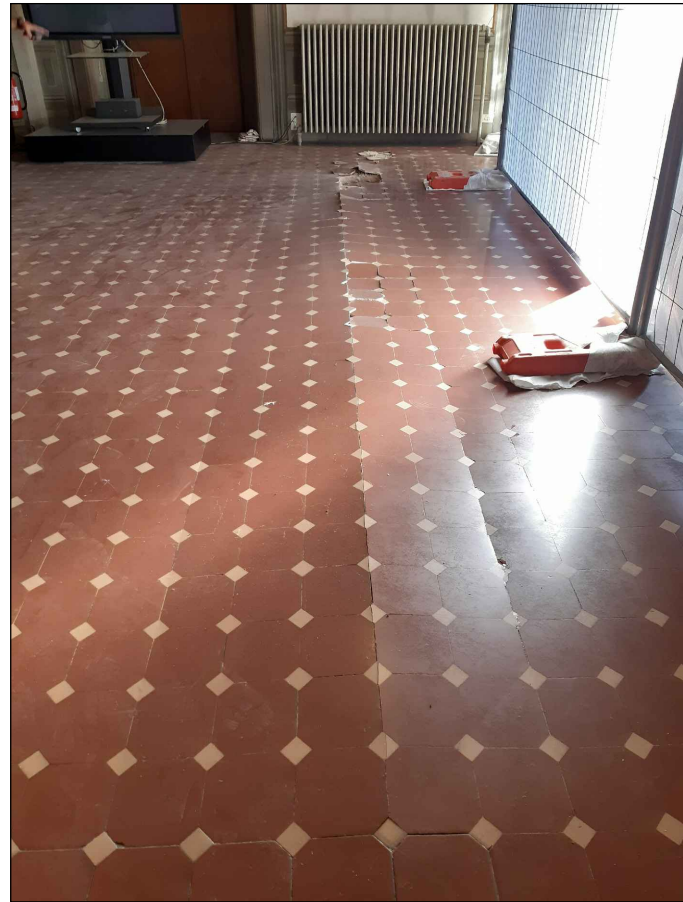

2



3

