




S.P. 12 "Val di Pesa"
Variante centro abitato di San Vincenzo a Torri
integrata con il sistema di laminazione delle piene
del Torrente Pesa nel Comune di Scandicci

SEZIONE TIPO RILEVATO

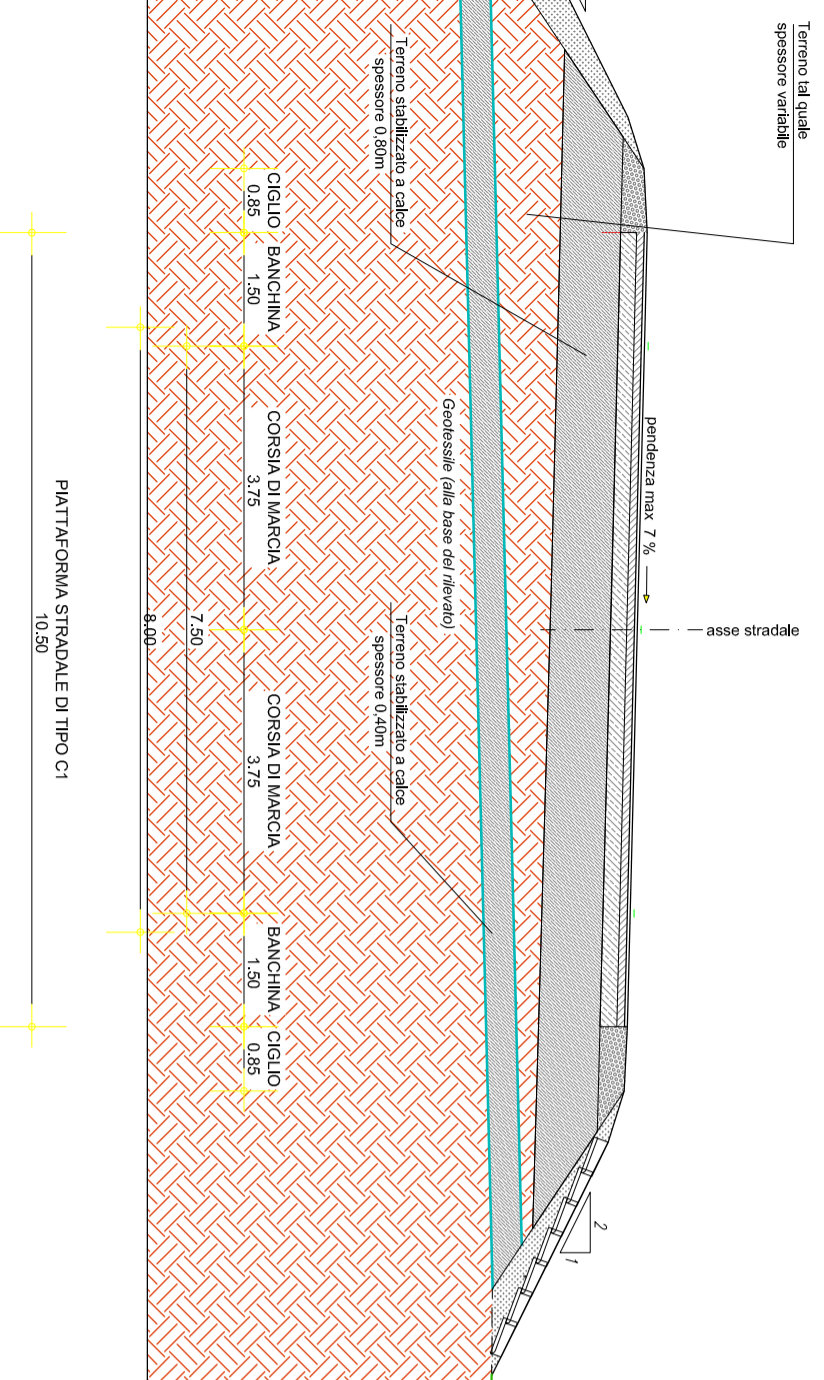

PERIZIA DI VARIANTE N.1

Sezioni tipo asse principale

TAVOLA N.
EDC_020101
SCALA 1:100

NOI ME FILE: SP12_NO0502_1-EDC_020101-SEZ TIPO PRINC@AAA08

Data redazione elaborato:

C.U.P.: B81B05000300001916904J

PRATICA N. VM02005/0002-1

Gennaio 2020

R.U.P.: Ing. Carlo Ferrante

PROGETTISTI:

Ing. Alessio Del Fungo



COLLABORATORI:

Geom. Elisabetta Nutini
Geom. Antonino Galantino

RILIEVO TOPOGRAFICO:

P.I. Franco Biondi
Geom. Mario Merlini
P.A. Paolo Mazzanti

DIREZIONE VIABILITA'