LICEO ARTISTICO
DI PORTA ROMANA - Firenze
Piano primo

LEGENDA

C Distributore bevande calde

F Distributore bevande fredde
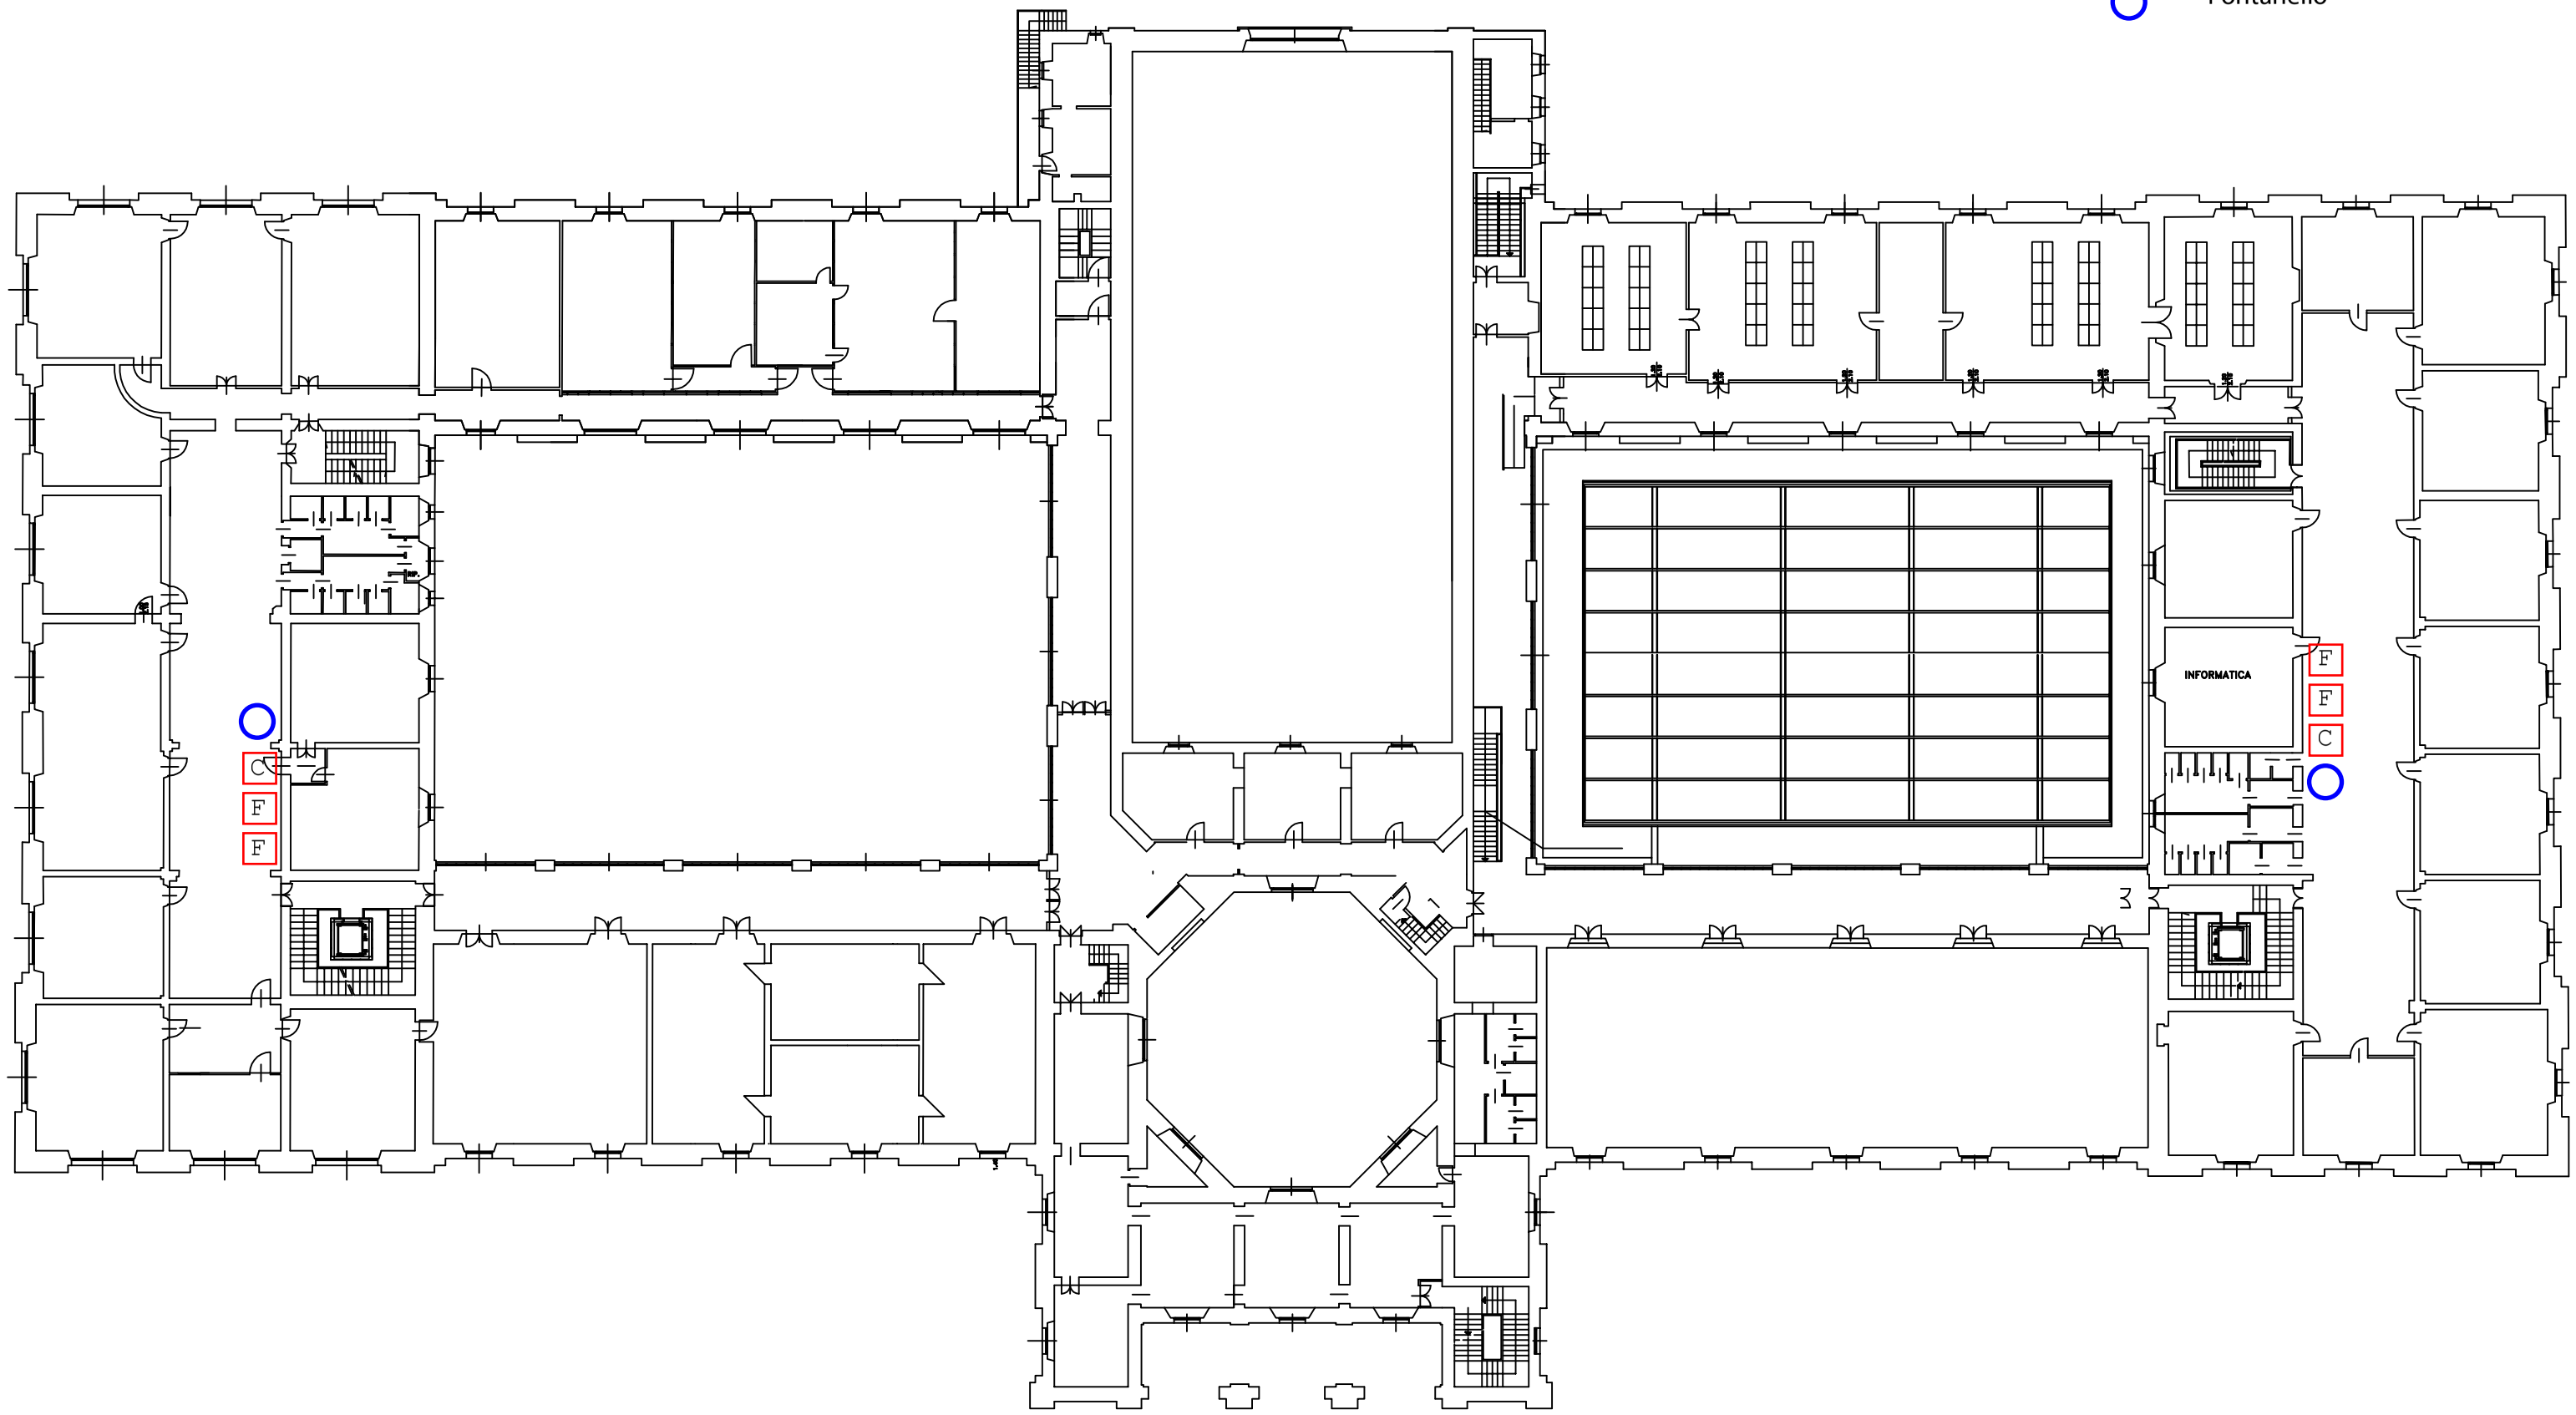
Fontanello