
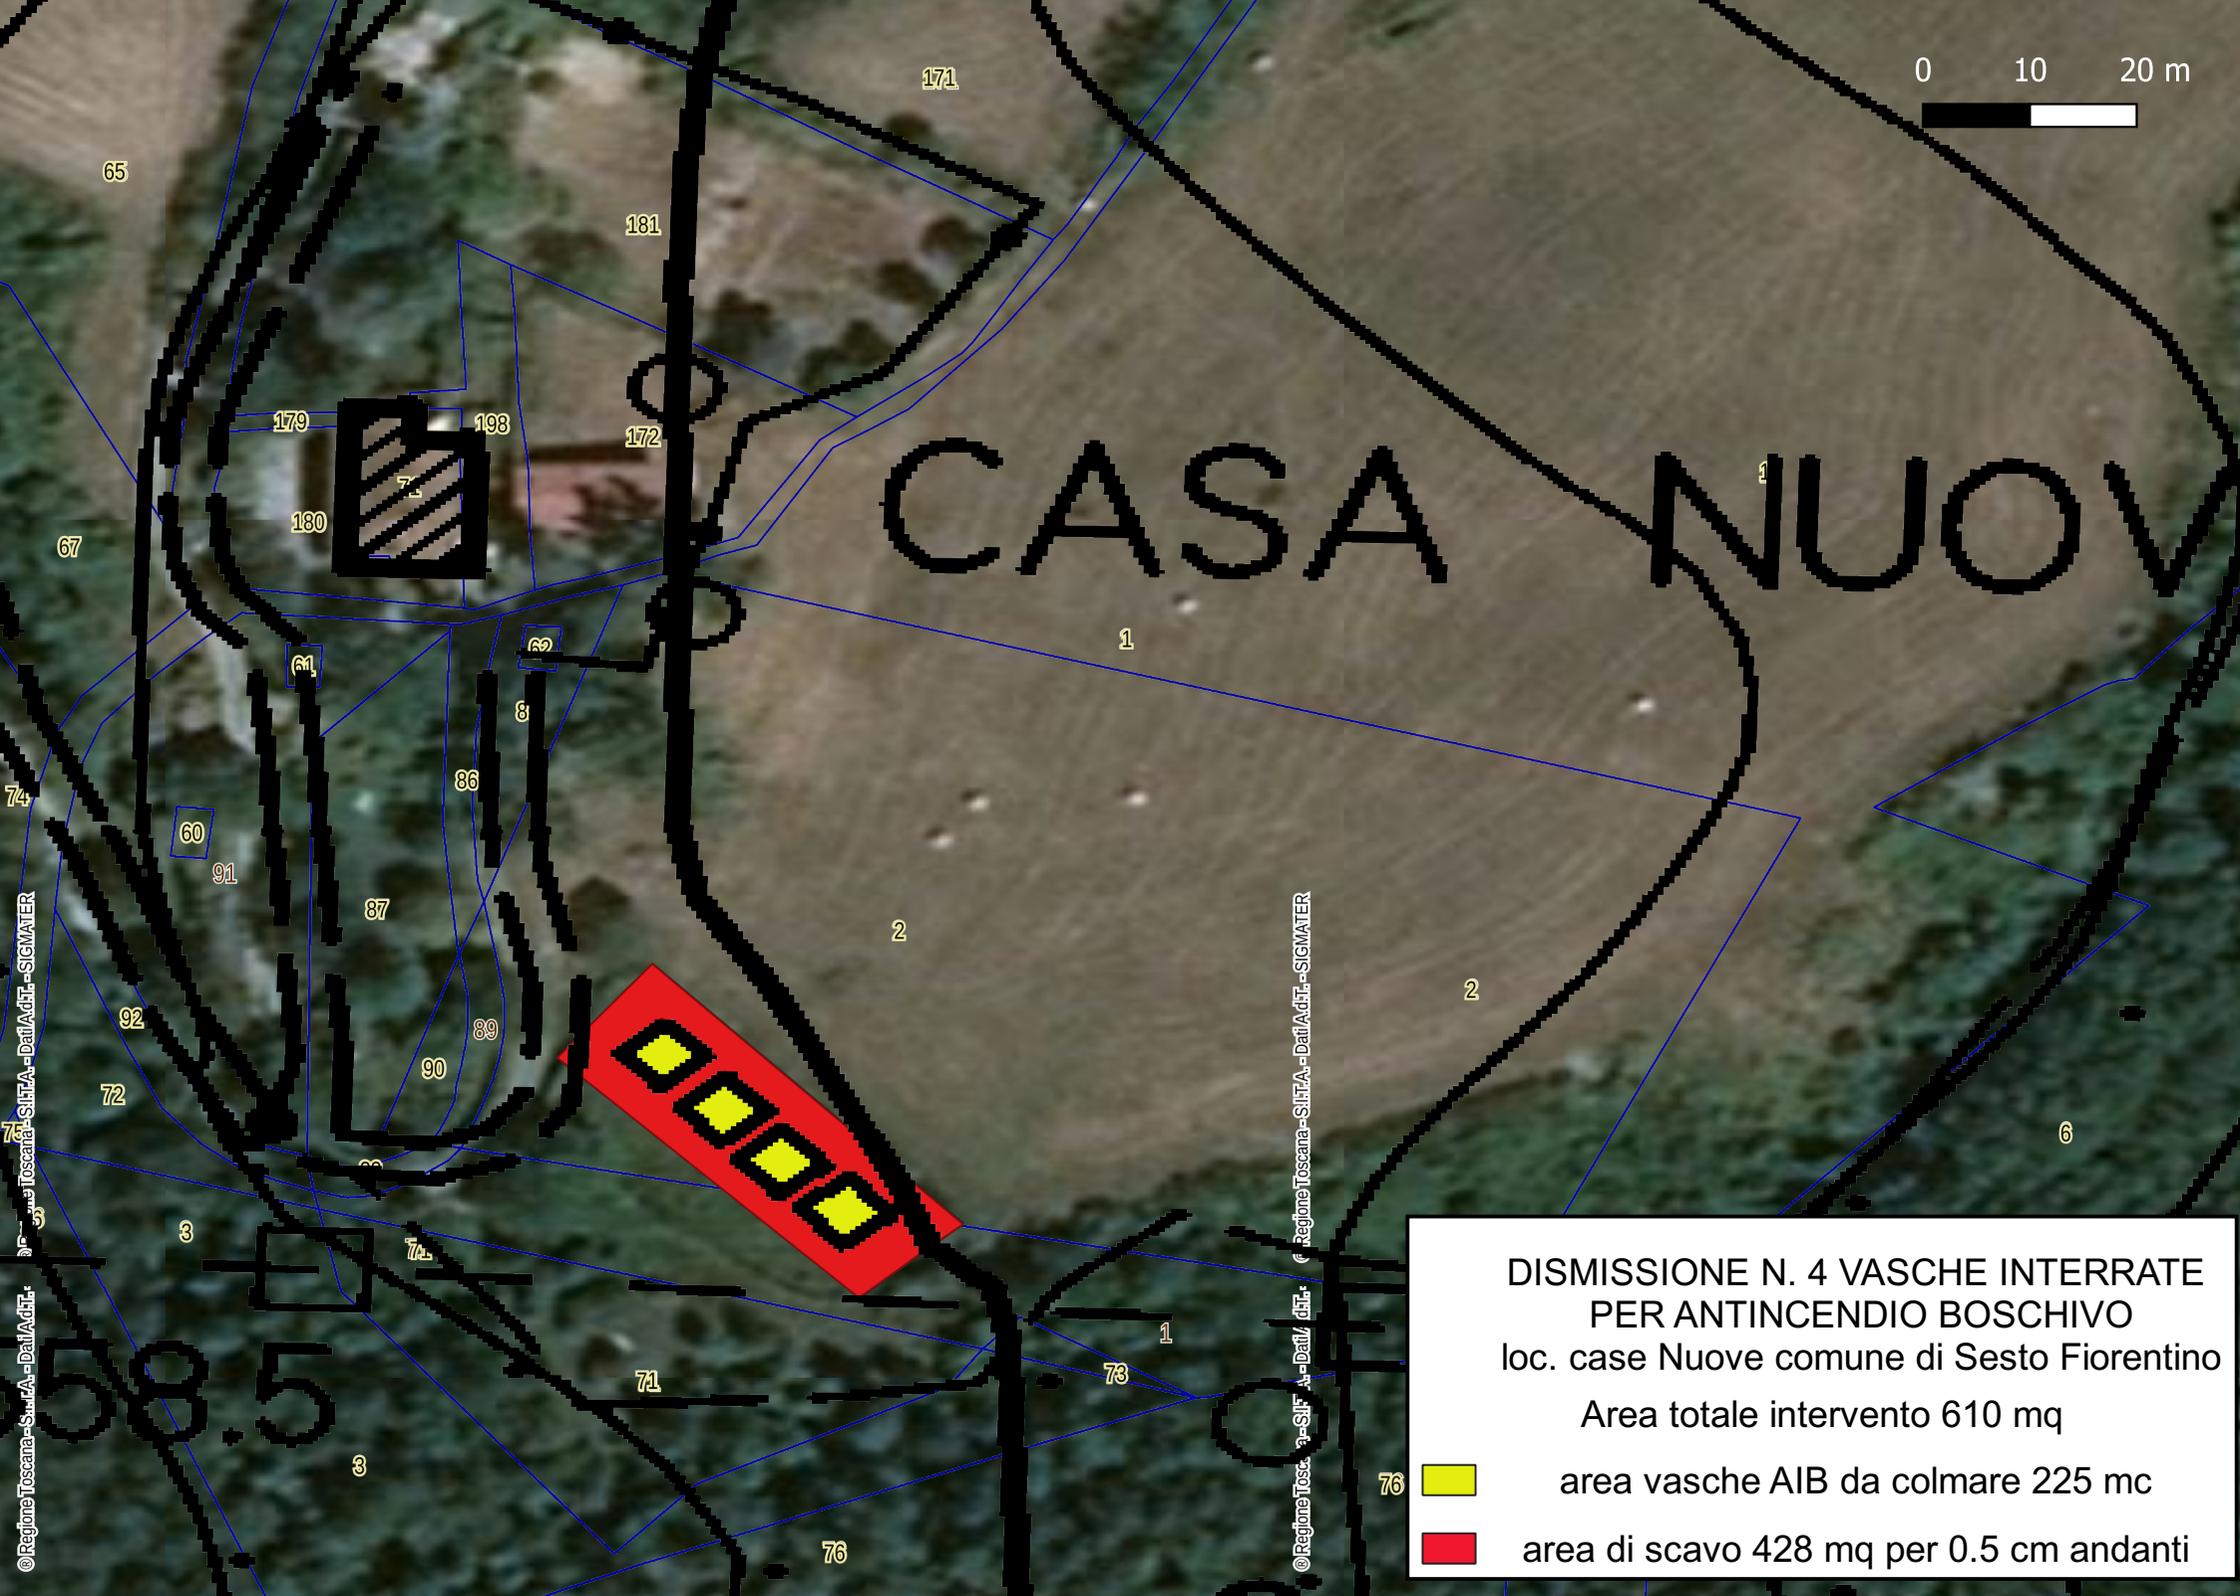


Con il poligono rosso è individuata l'area all'interno della quale limitare i lavori e la circolazione dei mezzi.

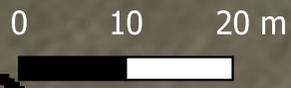

CASA NUOVA

DISMISSIONE N. 4 VASCHE INTERRATE  
PER ANTINCENDIO BOSCHIVO  
loc. case Nuove comune di Sesto Fiorentino  
Area totale intervento 610 mq

-  area vasche AIB da colmare 225 mc
-  area di scavo 428 mq per 0.5 cm andanti

© Regione Toscana - S.I.F.A. - Dati A.C.T. - SIGWATER

© Regione Toscana - S.I.F.A. - Dati A.C.T. - SIGWATER