


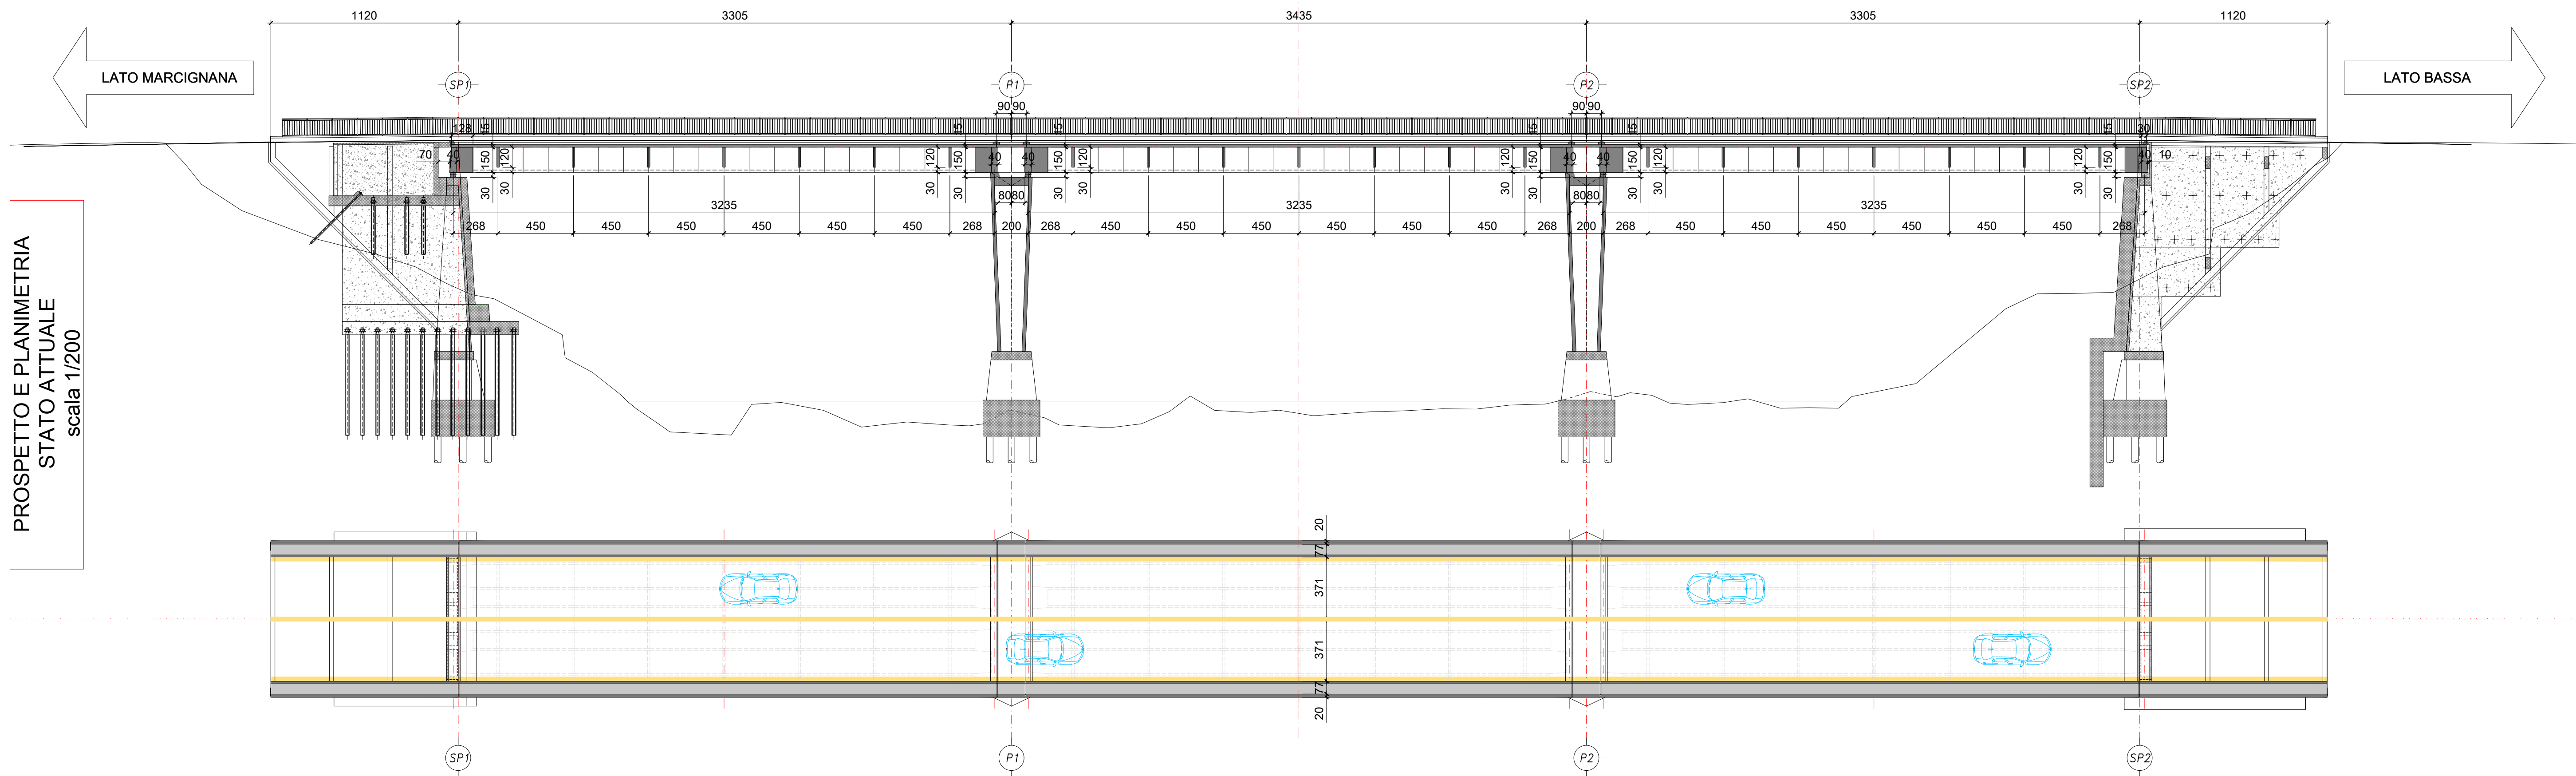
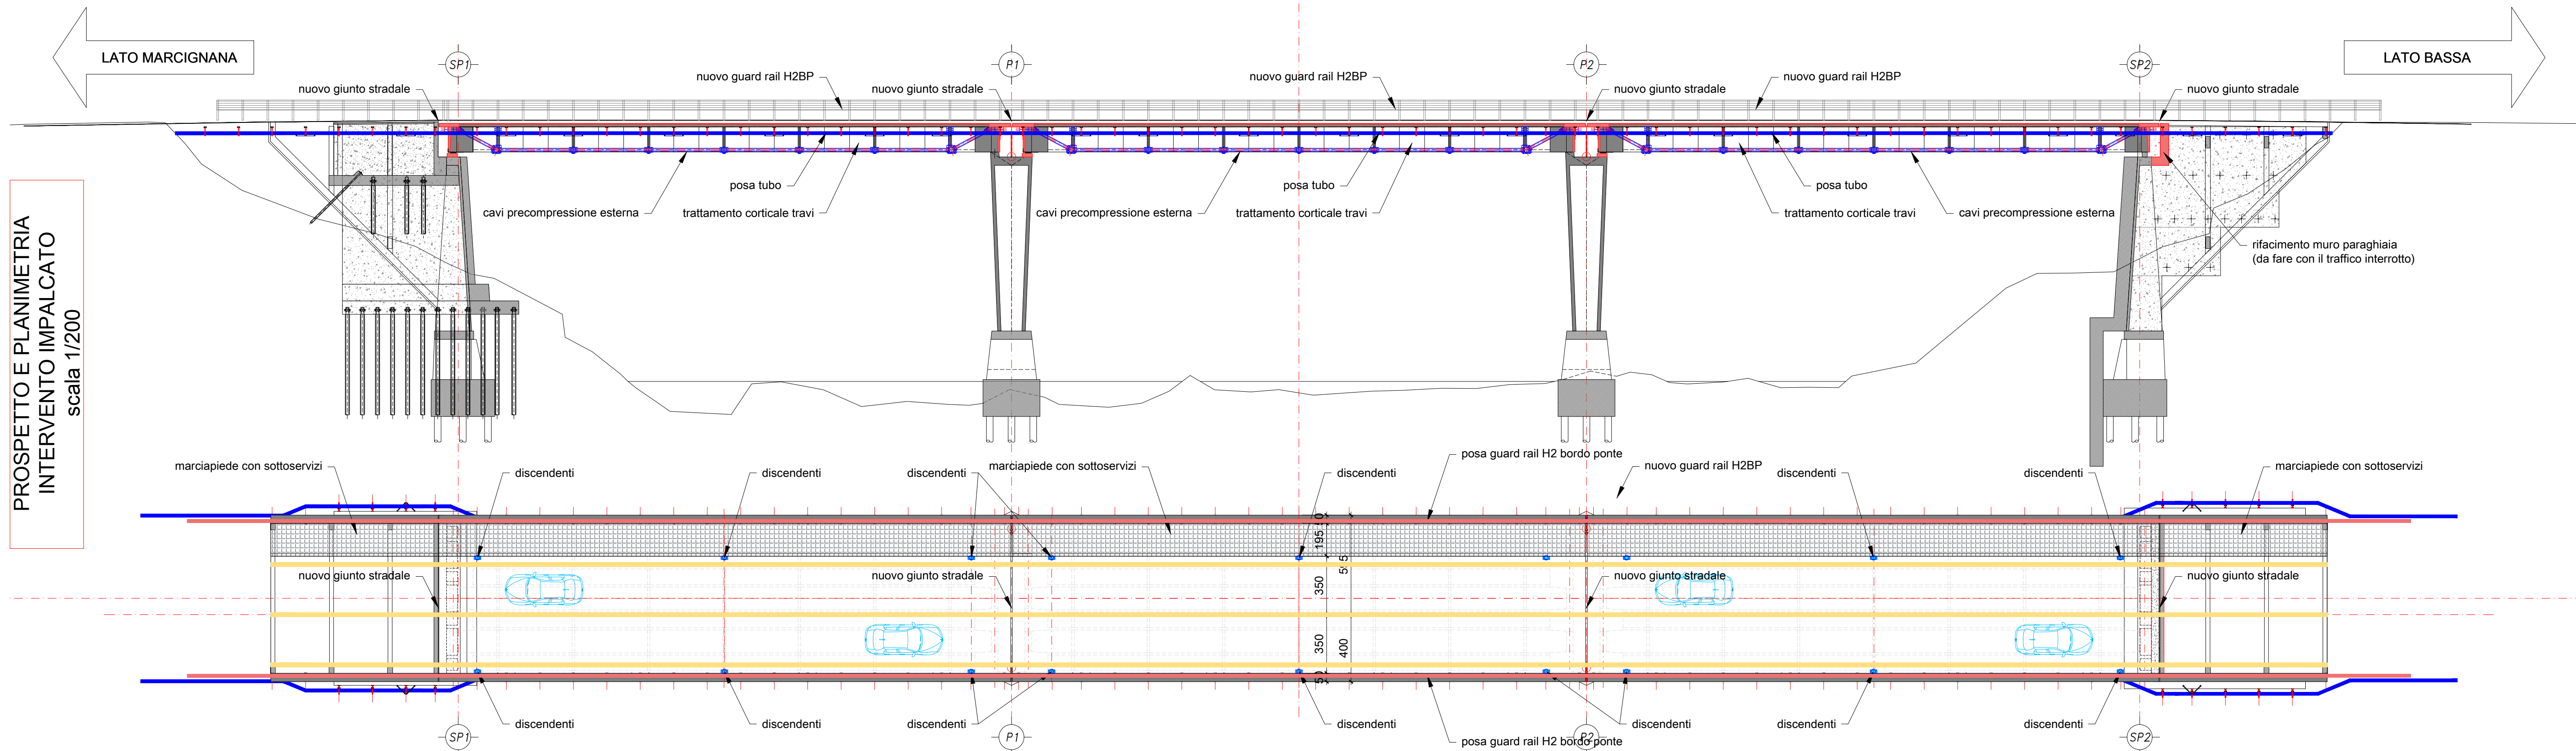
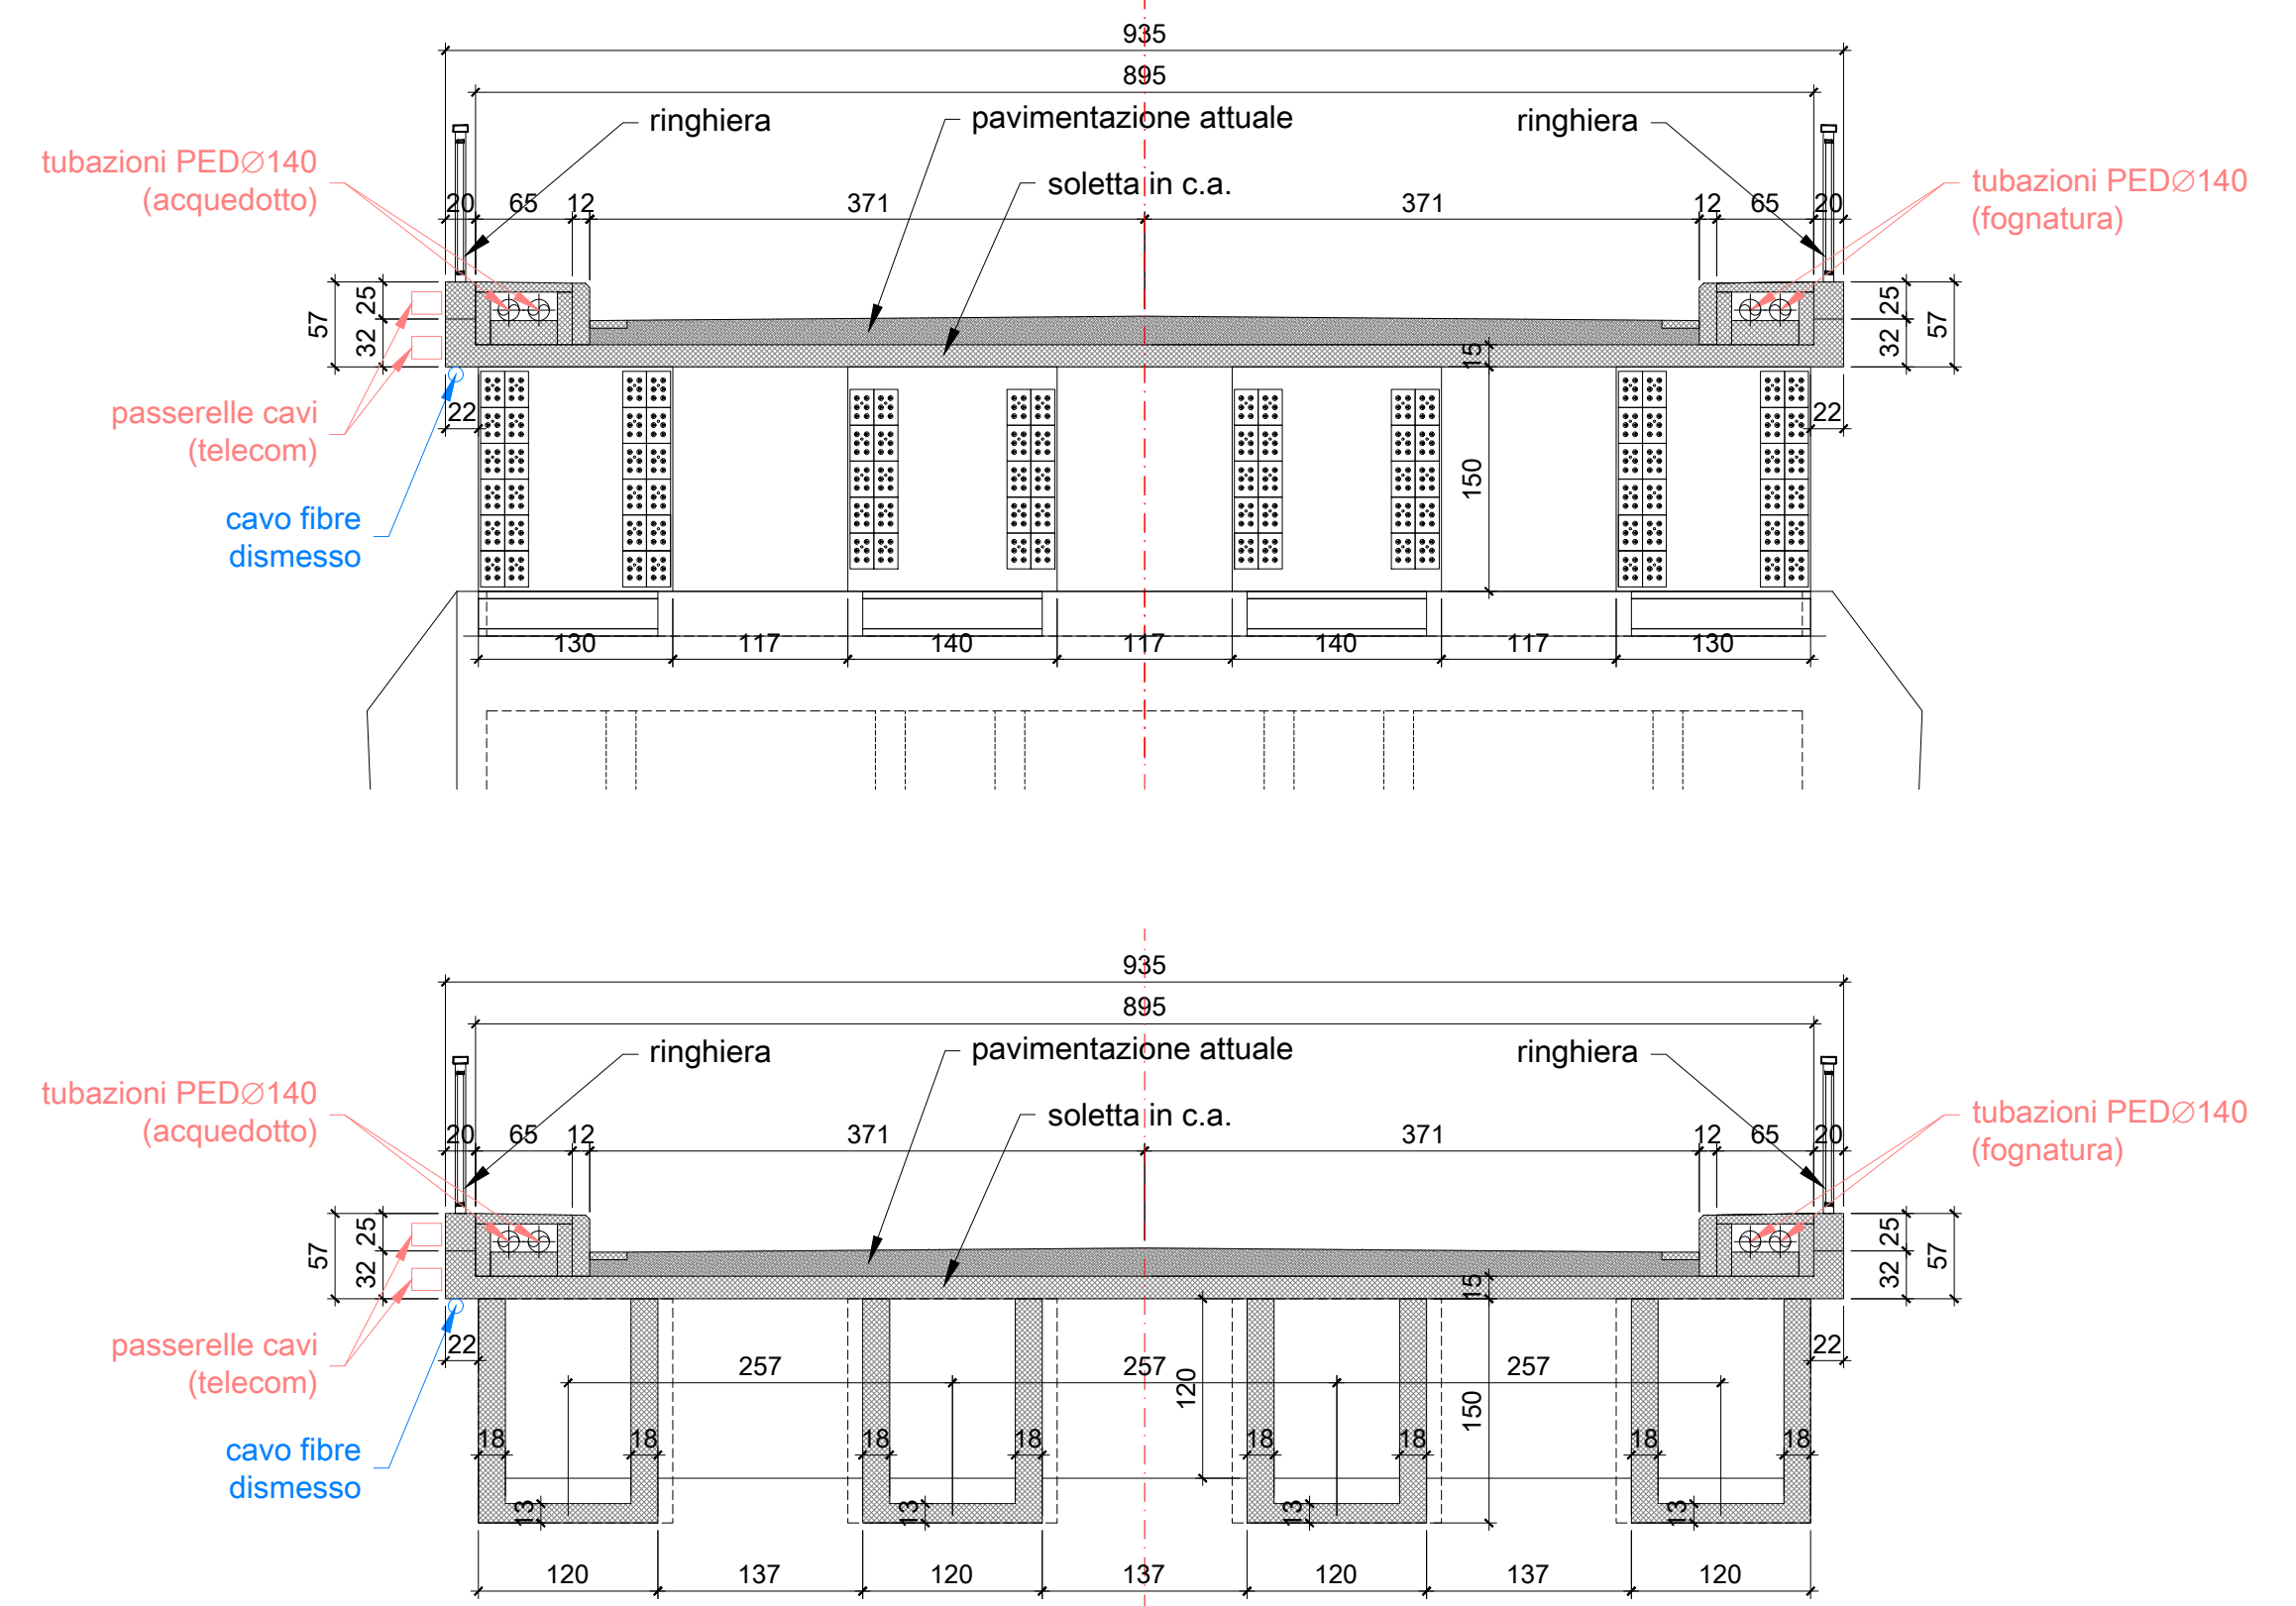
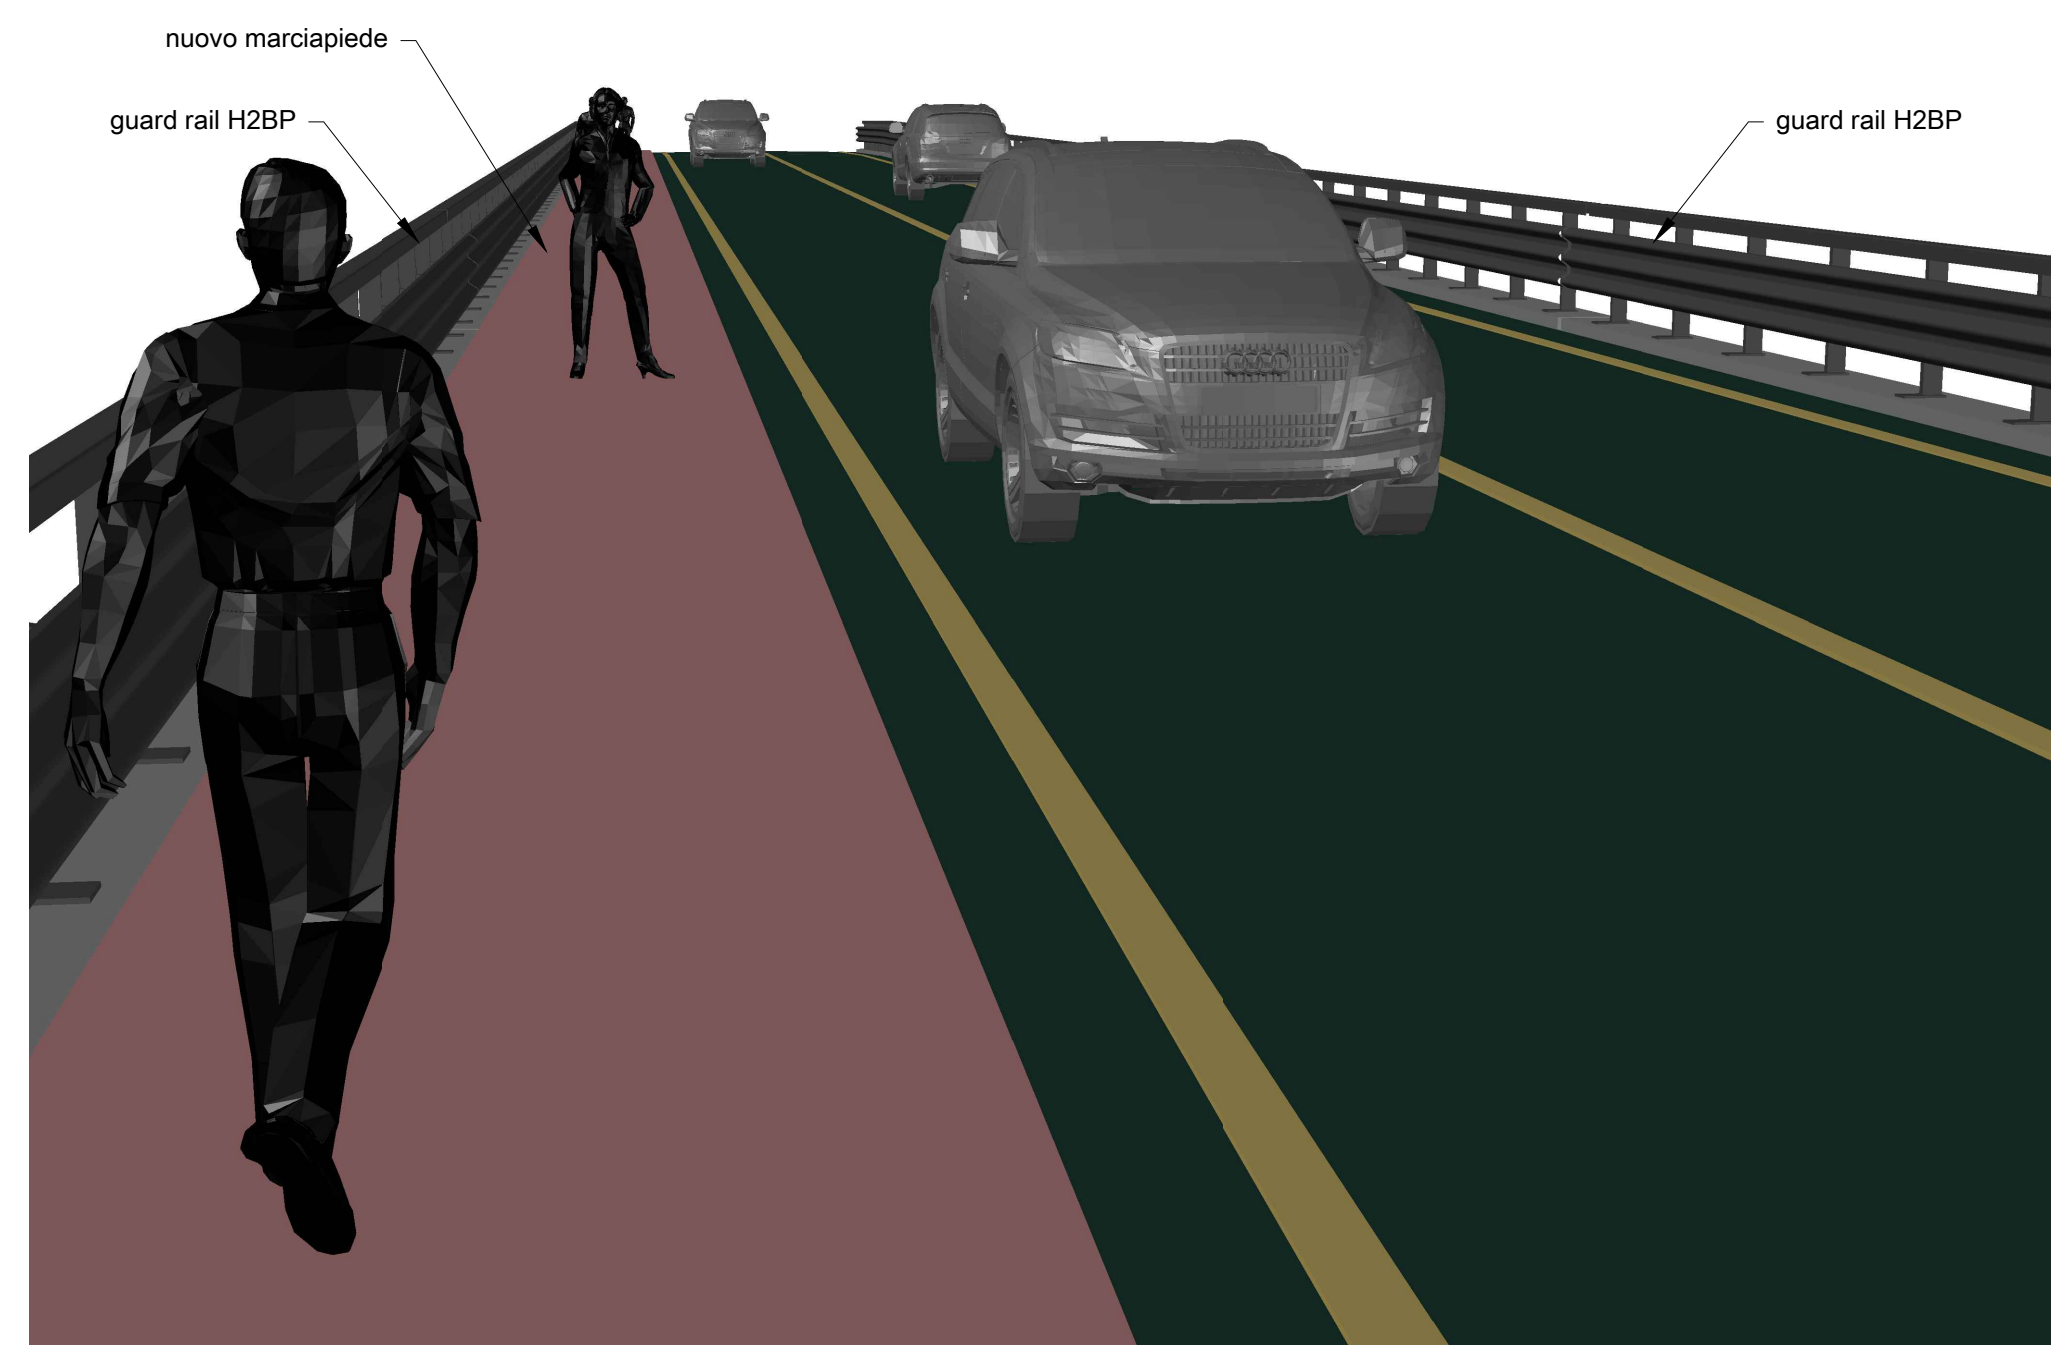


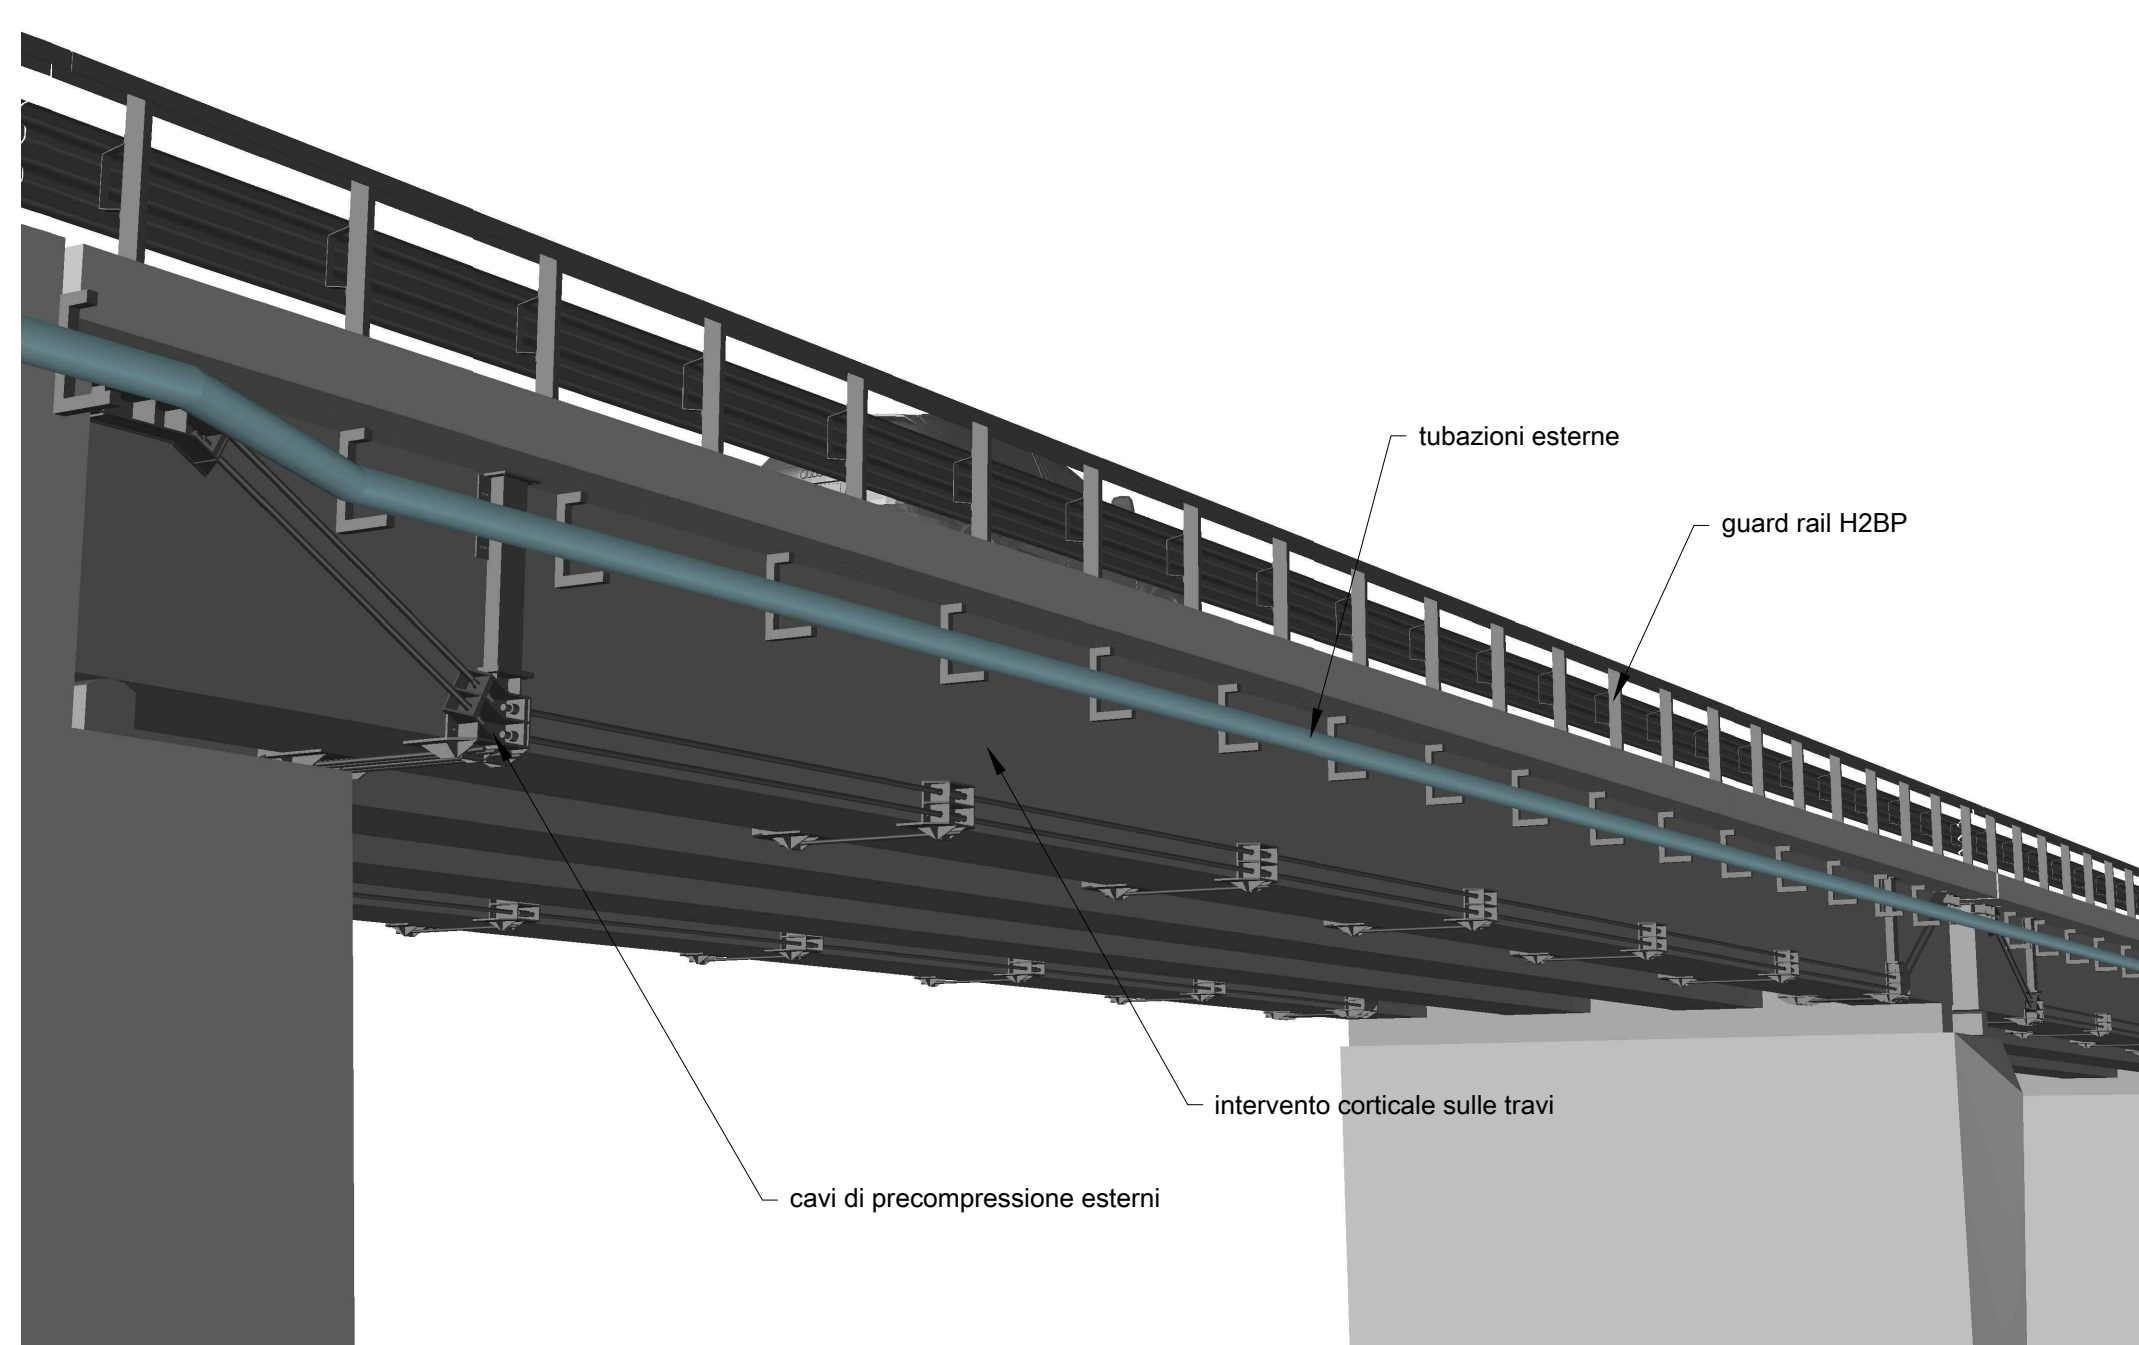

SEZIONE TRASVERSALE TIPO
STATO ATTUALE
scala 1/50

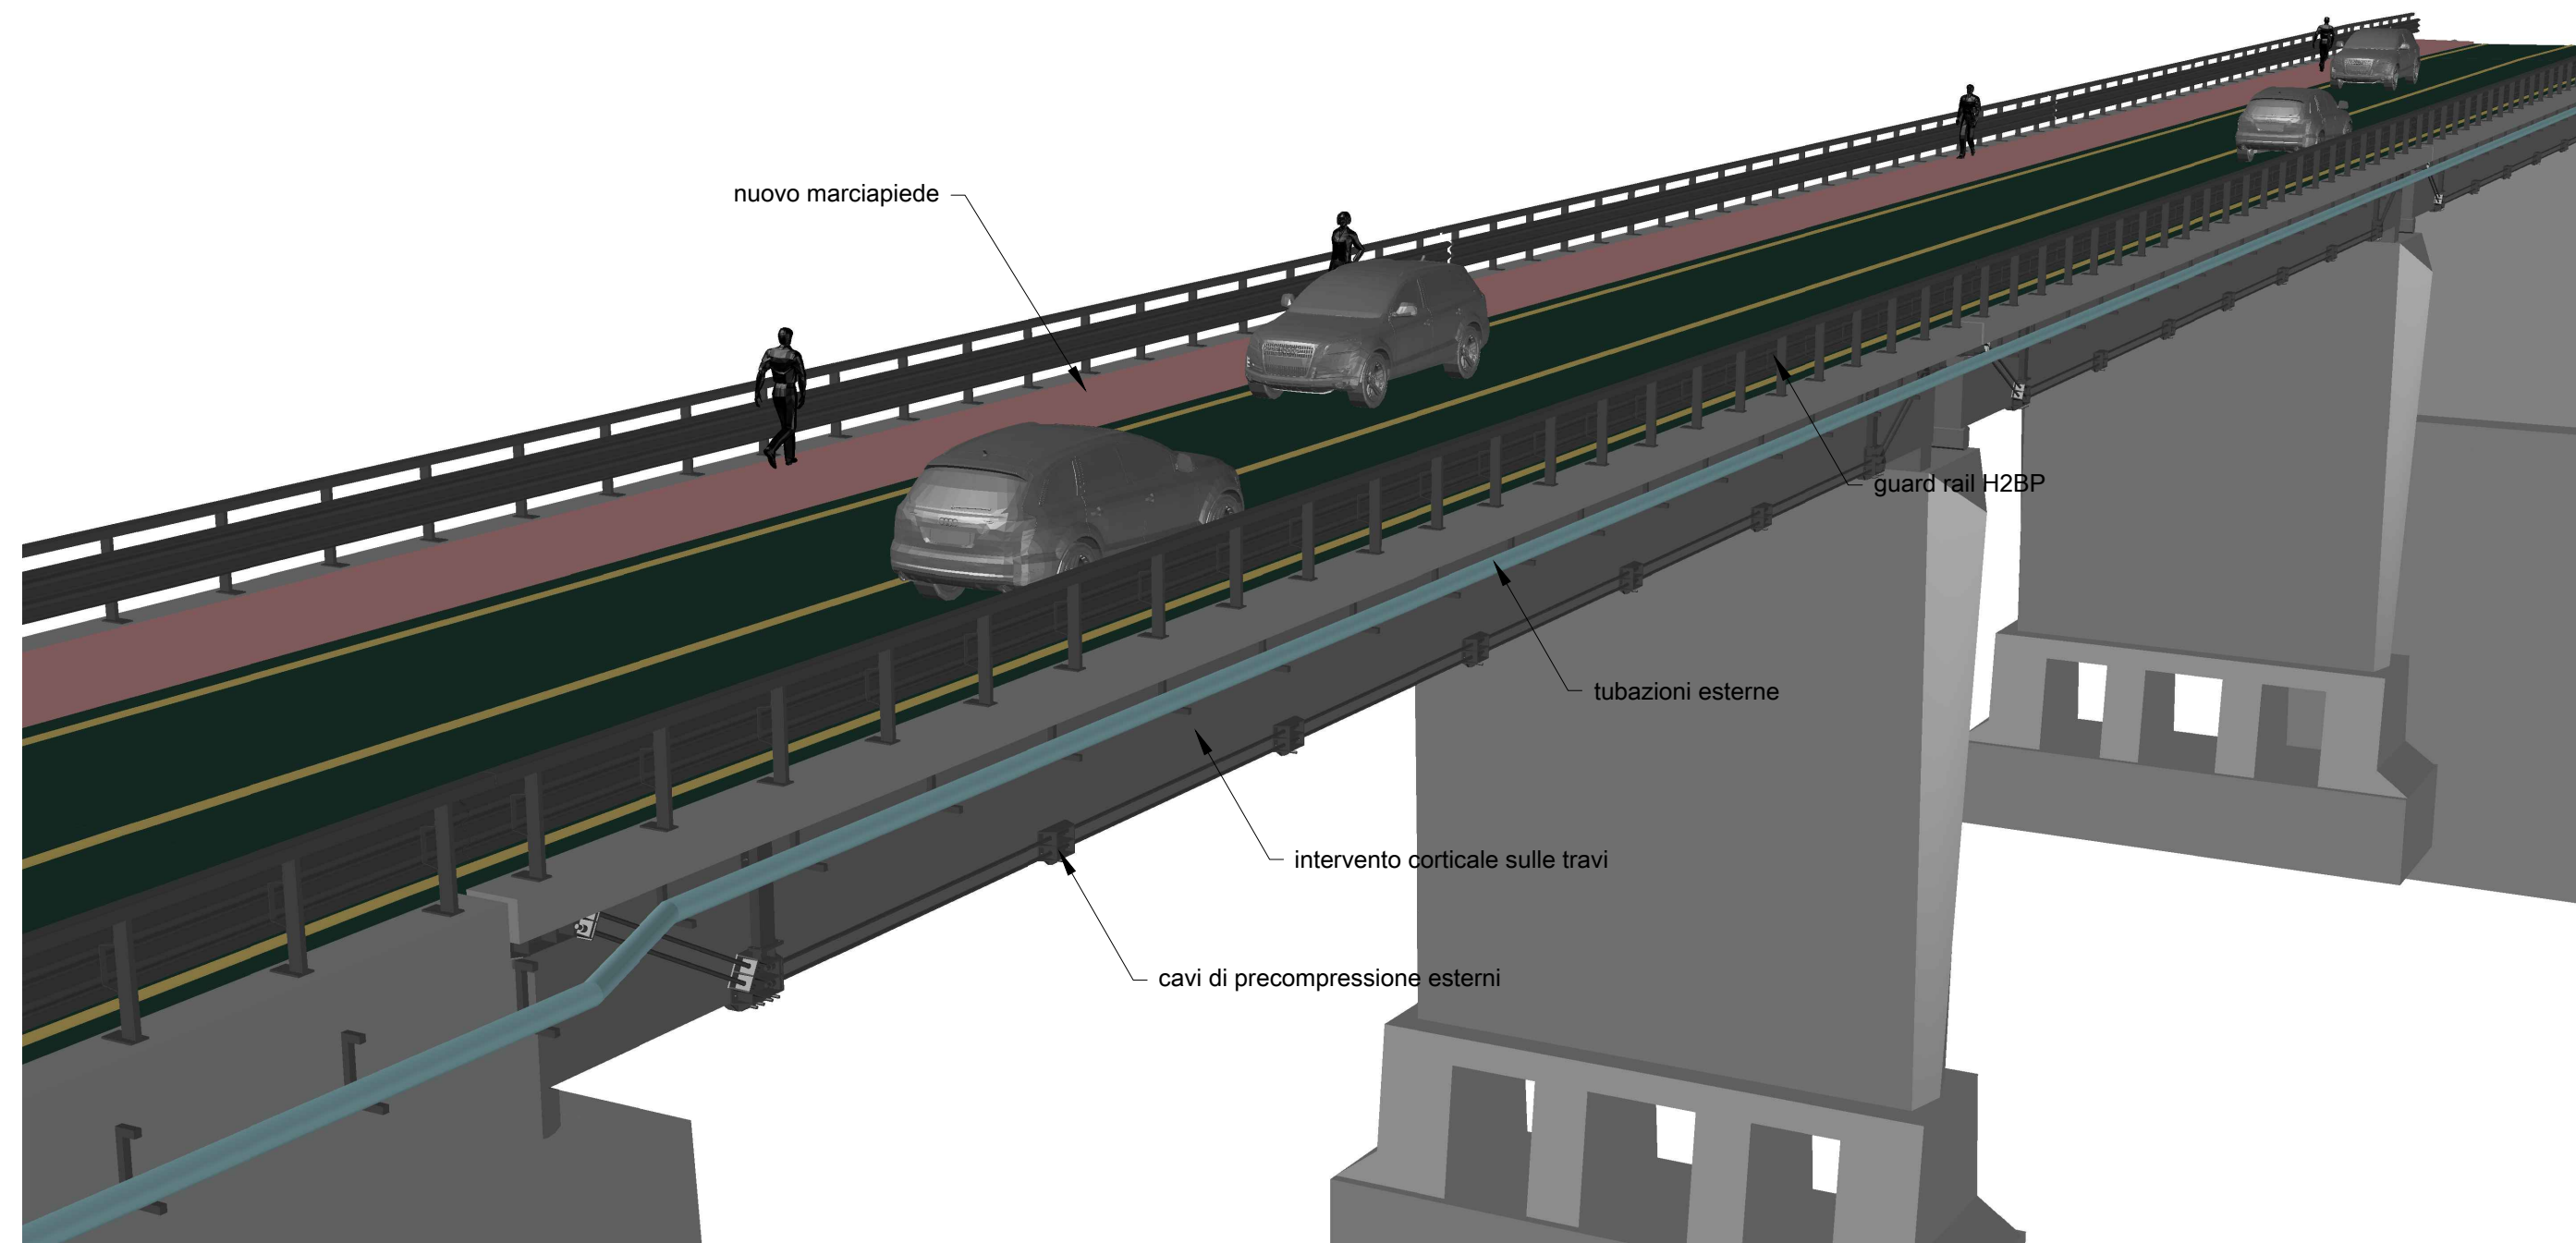

SEZIONE TRASVERSALE TIPO
STATO PROGETTO
scala 1/50

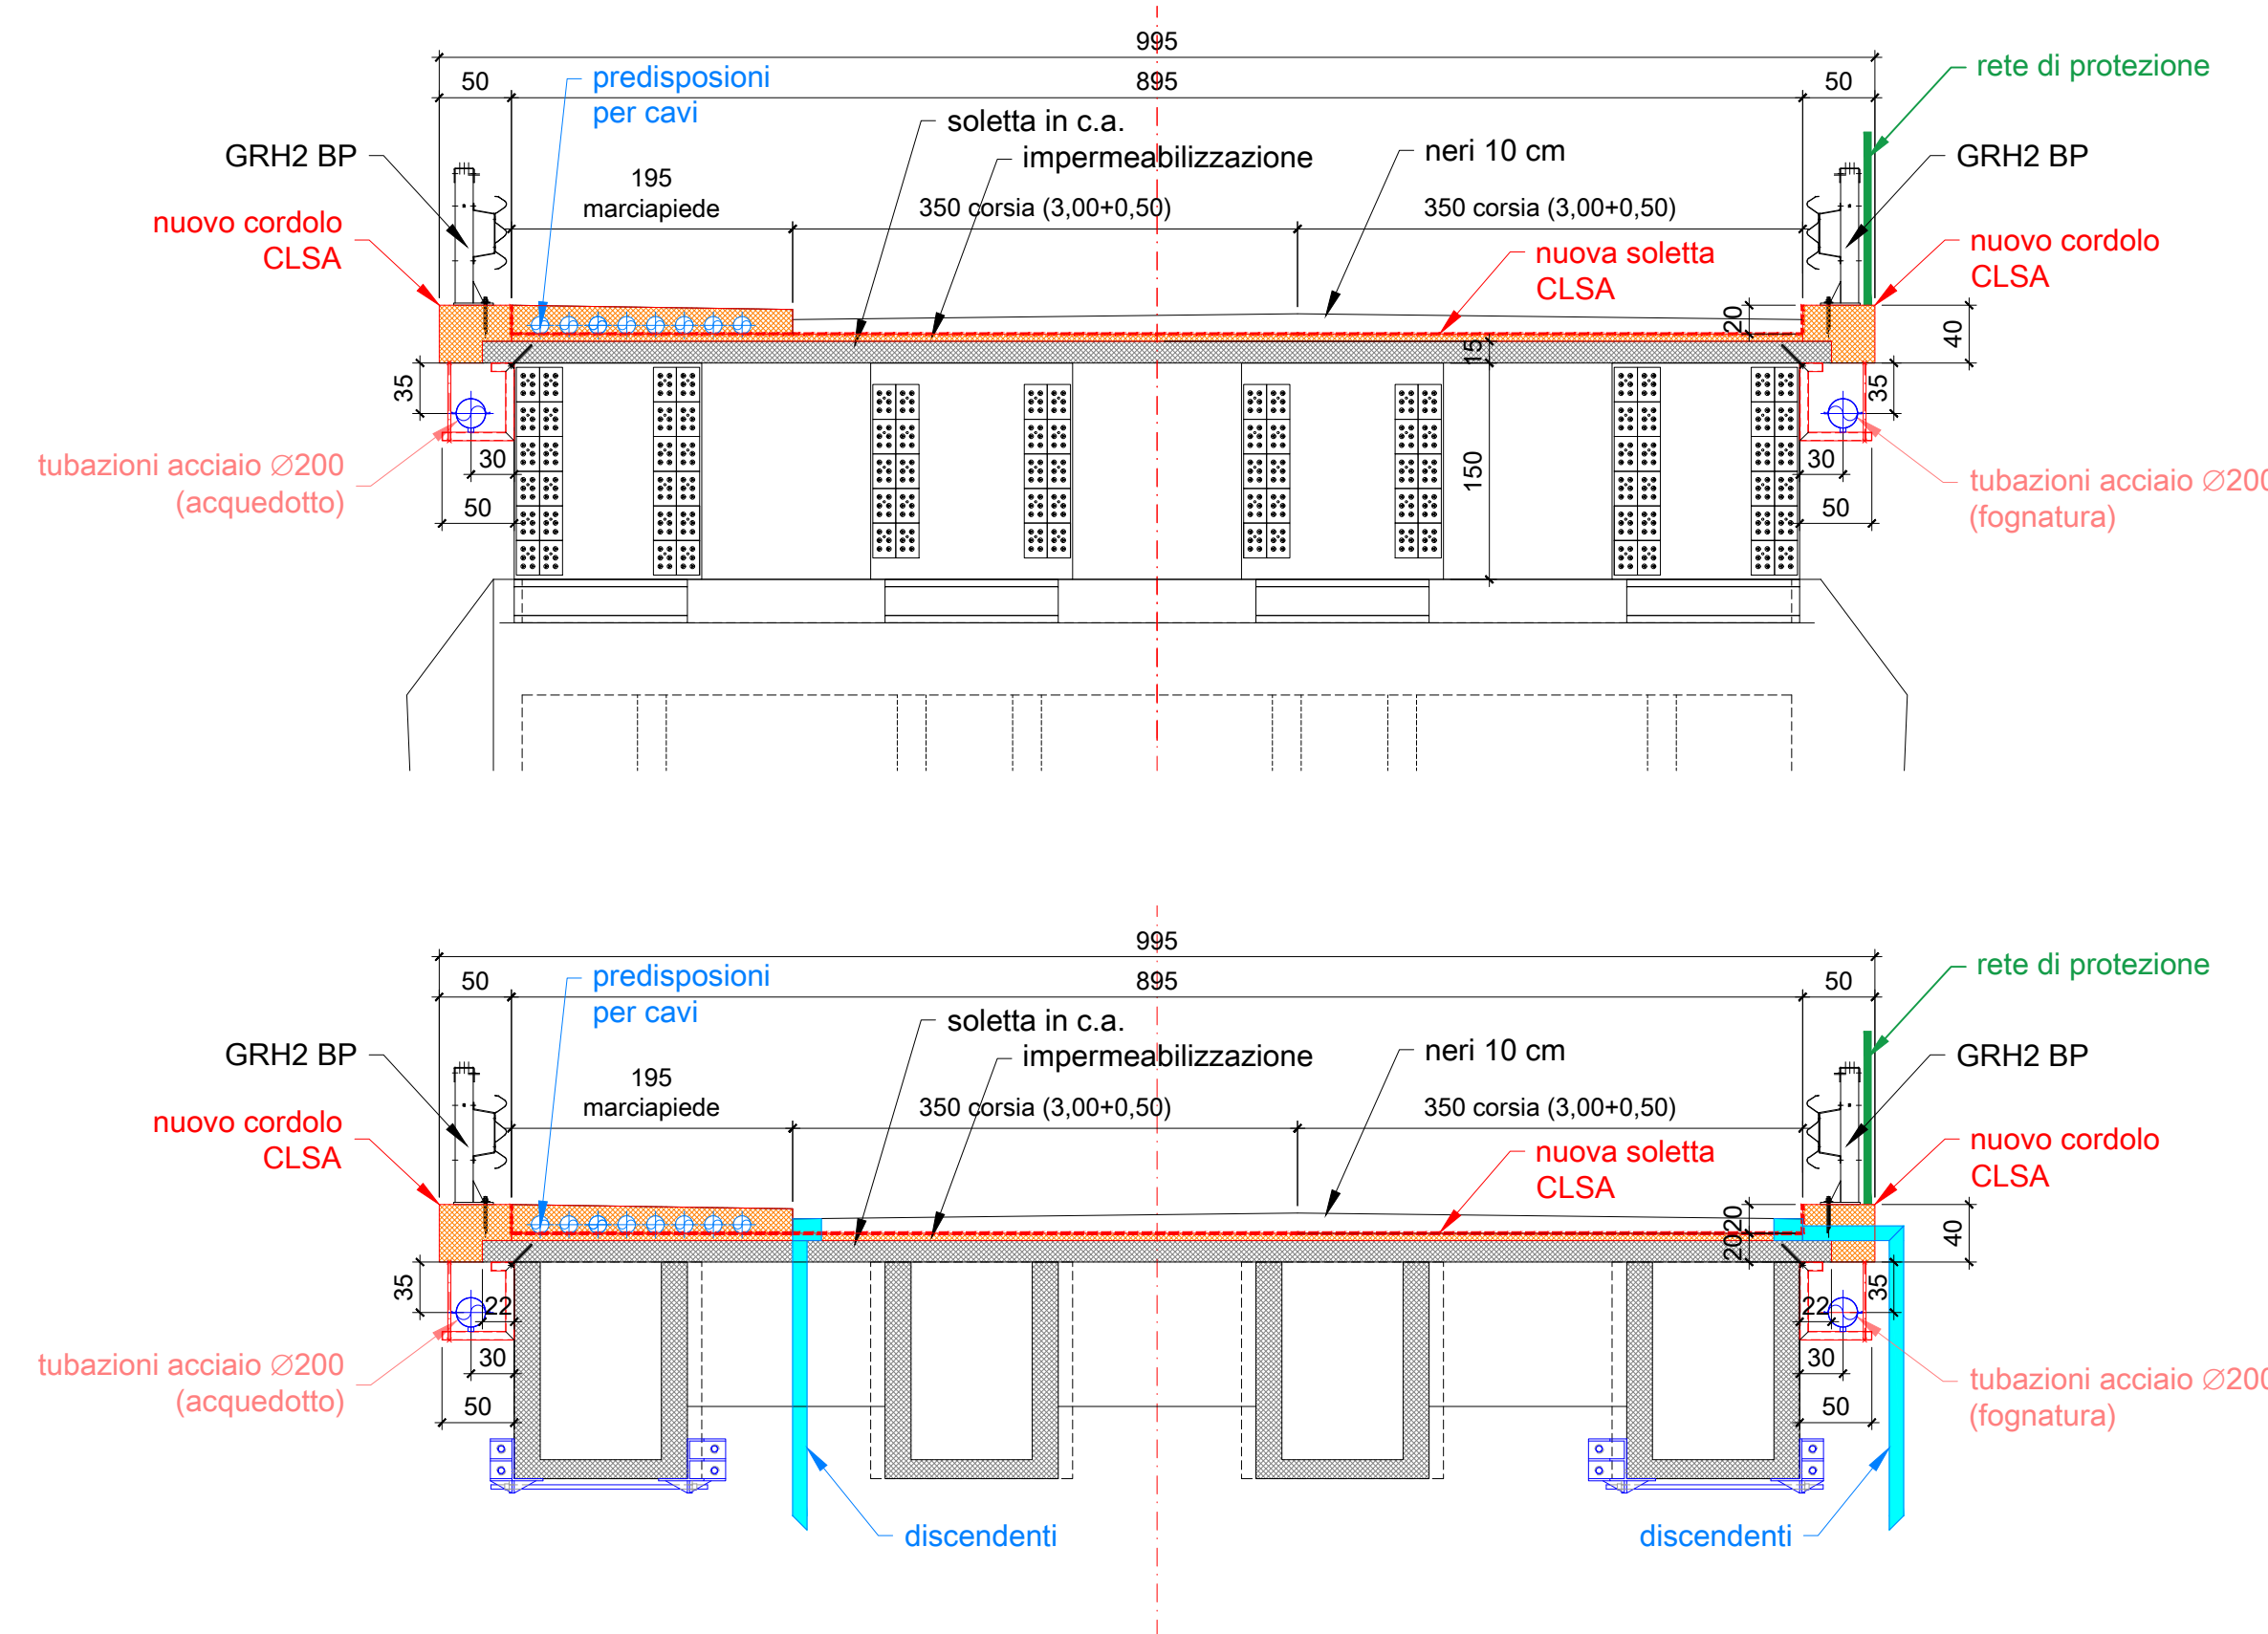



CITTA' METROPOLITANA
DI FIRENZE

SPARTIMENTO CULTURA
AREA TERRITORIALE

INTERVENTO DI RISANAMENTO
DELL'IMPALCATO DEL PONTE SUL FIUME ARNO
TRA LE LOCALITA' MARCIGNANA E BASSA
SULLA S.P. 11 PISANA PER FUCECCHIO

CIG: Z3E2B2A40D



PROGETTO DEFINITIVO/ESECUTIVO

ELABORATO DESCRITTIVO: STATO ATTUALE - STATO DI PROGETTO PIANTE, PROSPETTI E SEZIONI		TAVOLA N. A.01
NOME FILE: A.01 sintesi interventi progetto		SCALA 1: 200 / 1 : 50
C.U.P.:	PRATICA N.	Data redazione elaborato: Giugno 2020
R.U.P.: Ing. Carlo Ferrante		
PROGETTISTA: Ing. Lorenzo Panerai Via del Porcellatico, 17 59100 Prato	COLLABORATORI: ACS Ingegneri Via Catani 28/c 59100 Prato	CSP (SICUREZZA): Ing. Monica Fiorillo Viale Montegrappa, 177 59100 Prato

Progetto: 105914/2019/Lavori ACS/Documenti/Carichi/Convenza aprile/1901 - Città Metropolitana Firenze al Medio Ambiente Intervento: Impalcatura ponte 02/2020 02/20 Ingegneria
Architettura