




SCHEMA STAFFE
PLANIMETRIA
scala 1/200

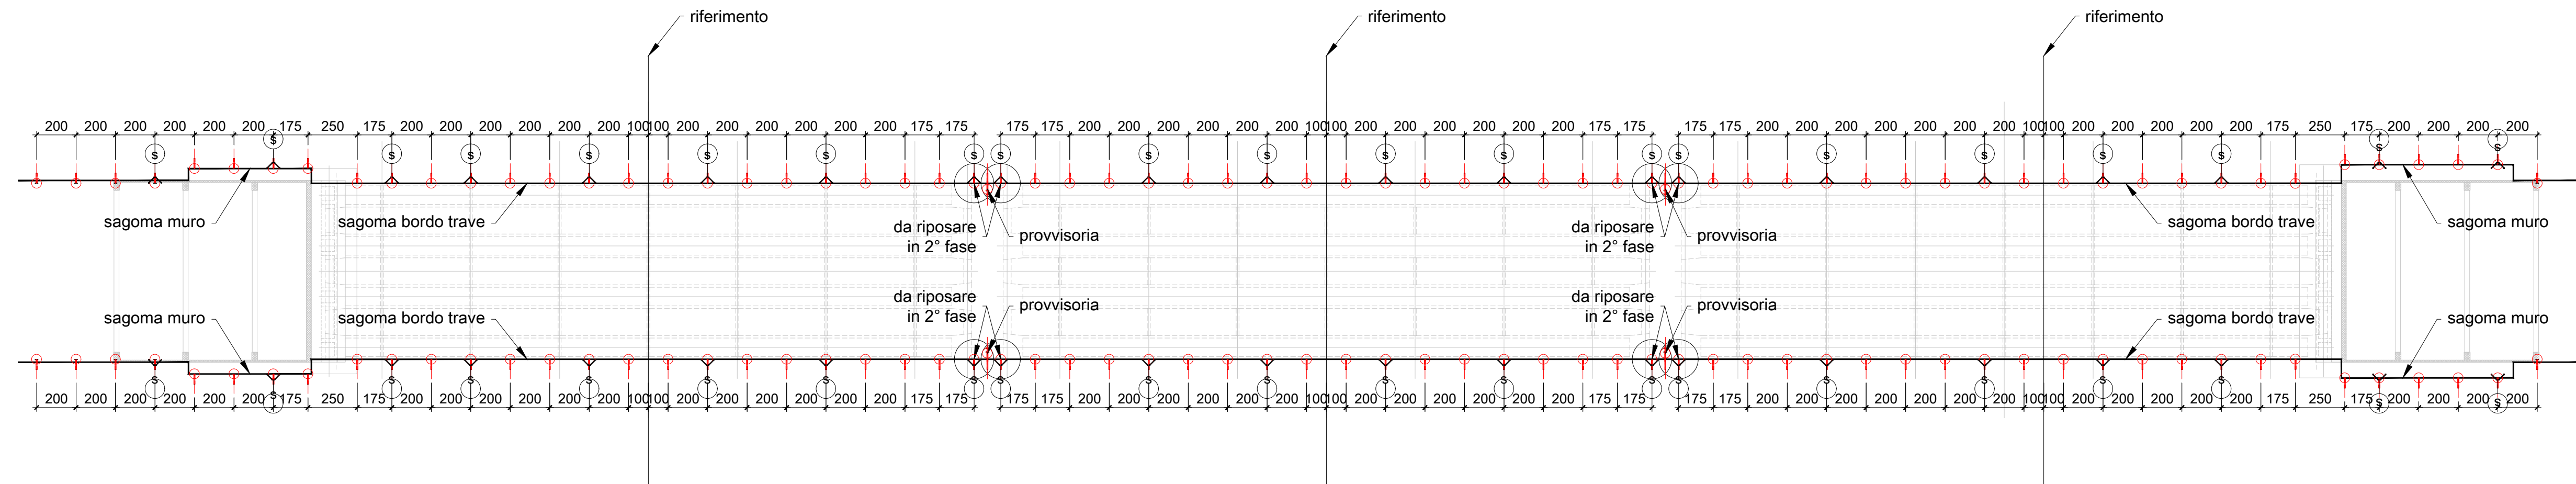


SCHEMA TUBAZIONI
PLANIMETRIA
scala 1/200

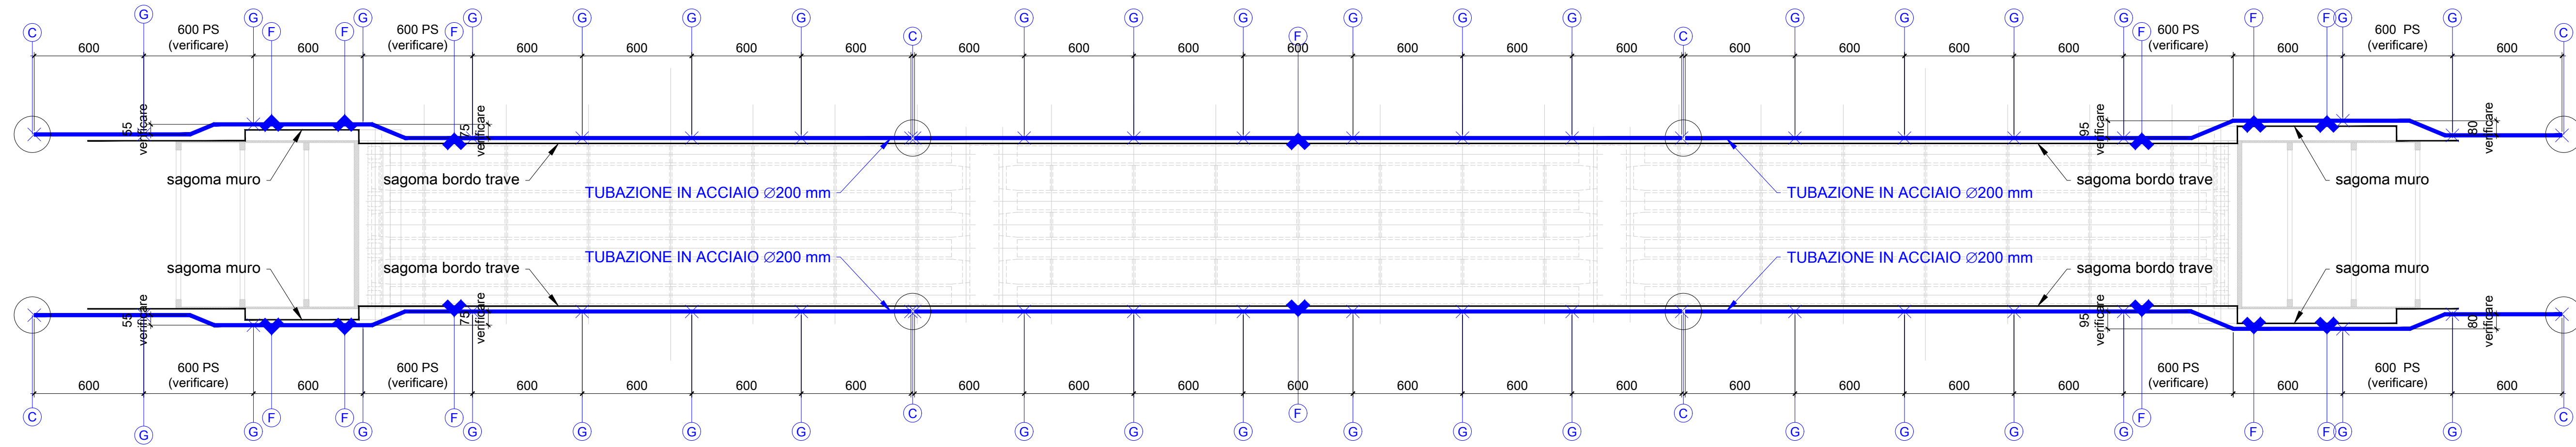

PROSPETTO E PLANIMETRIA
STATO MODIFICATO (TUBI)
scala 1/200

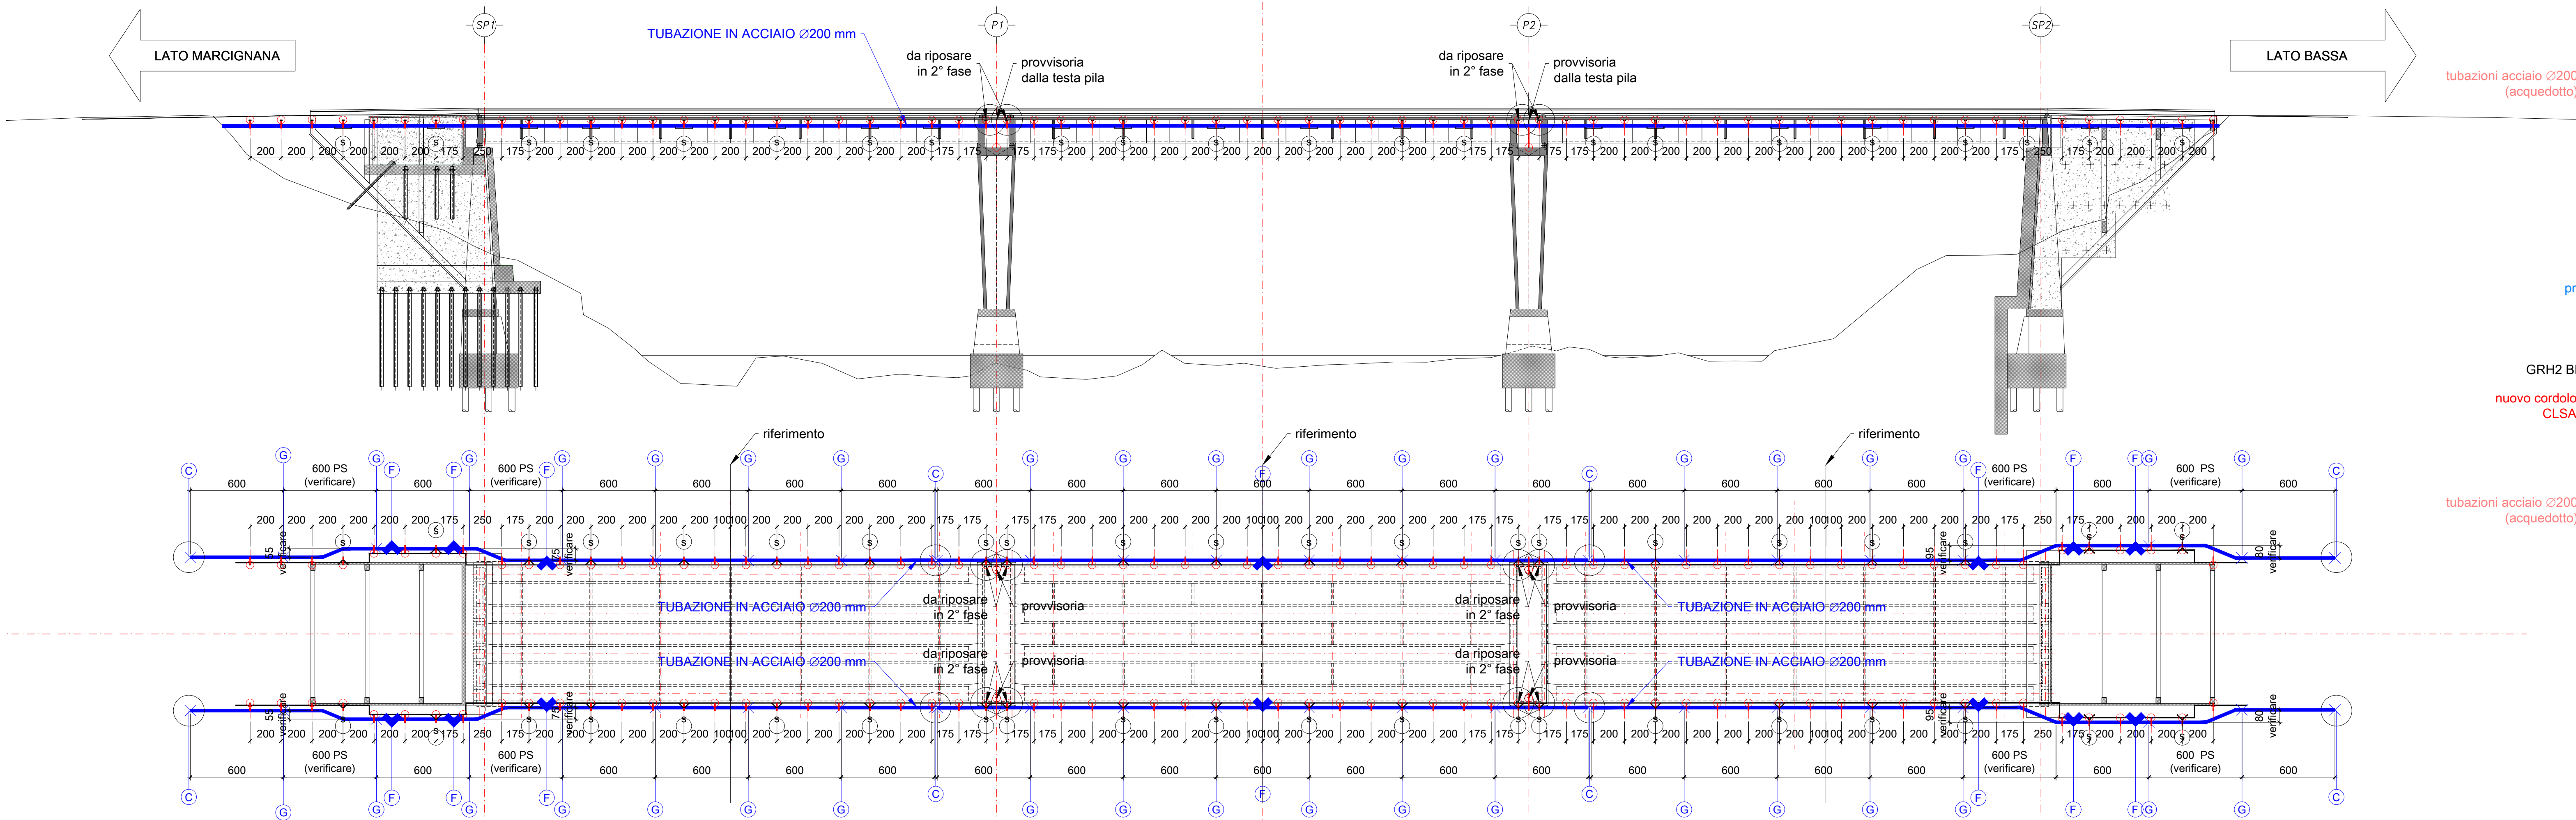


PROSPETTO E PLANIMETRIA
INTERVENTO IMPALCATO (2° FASE)
scala 1/200

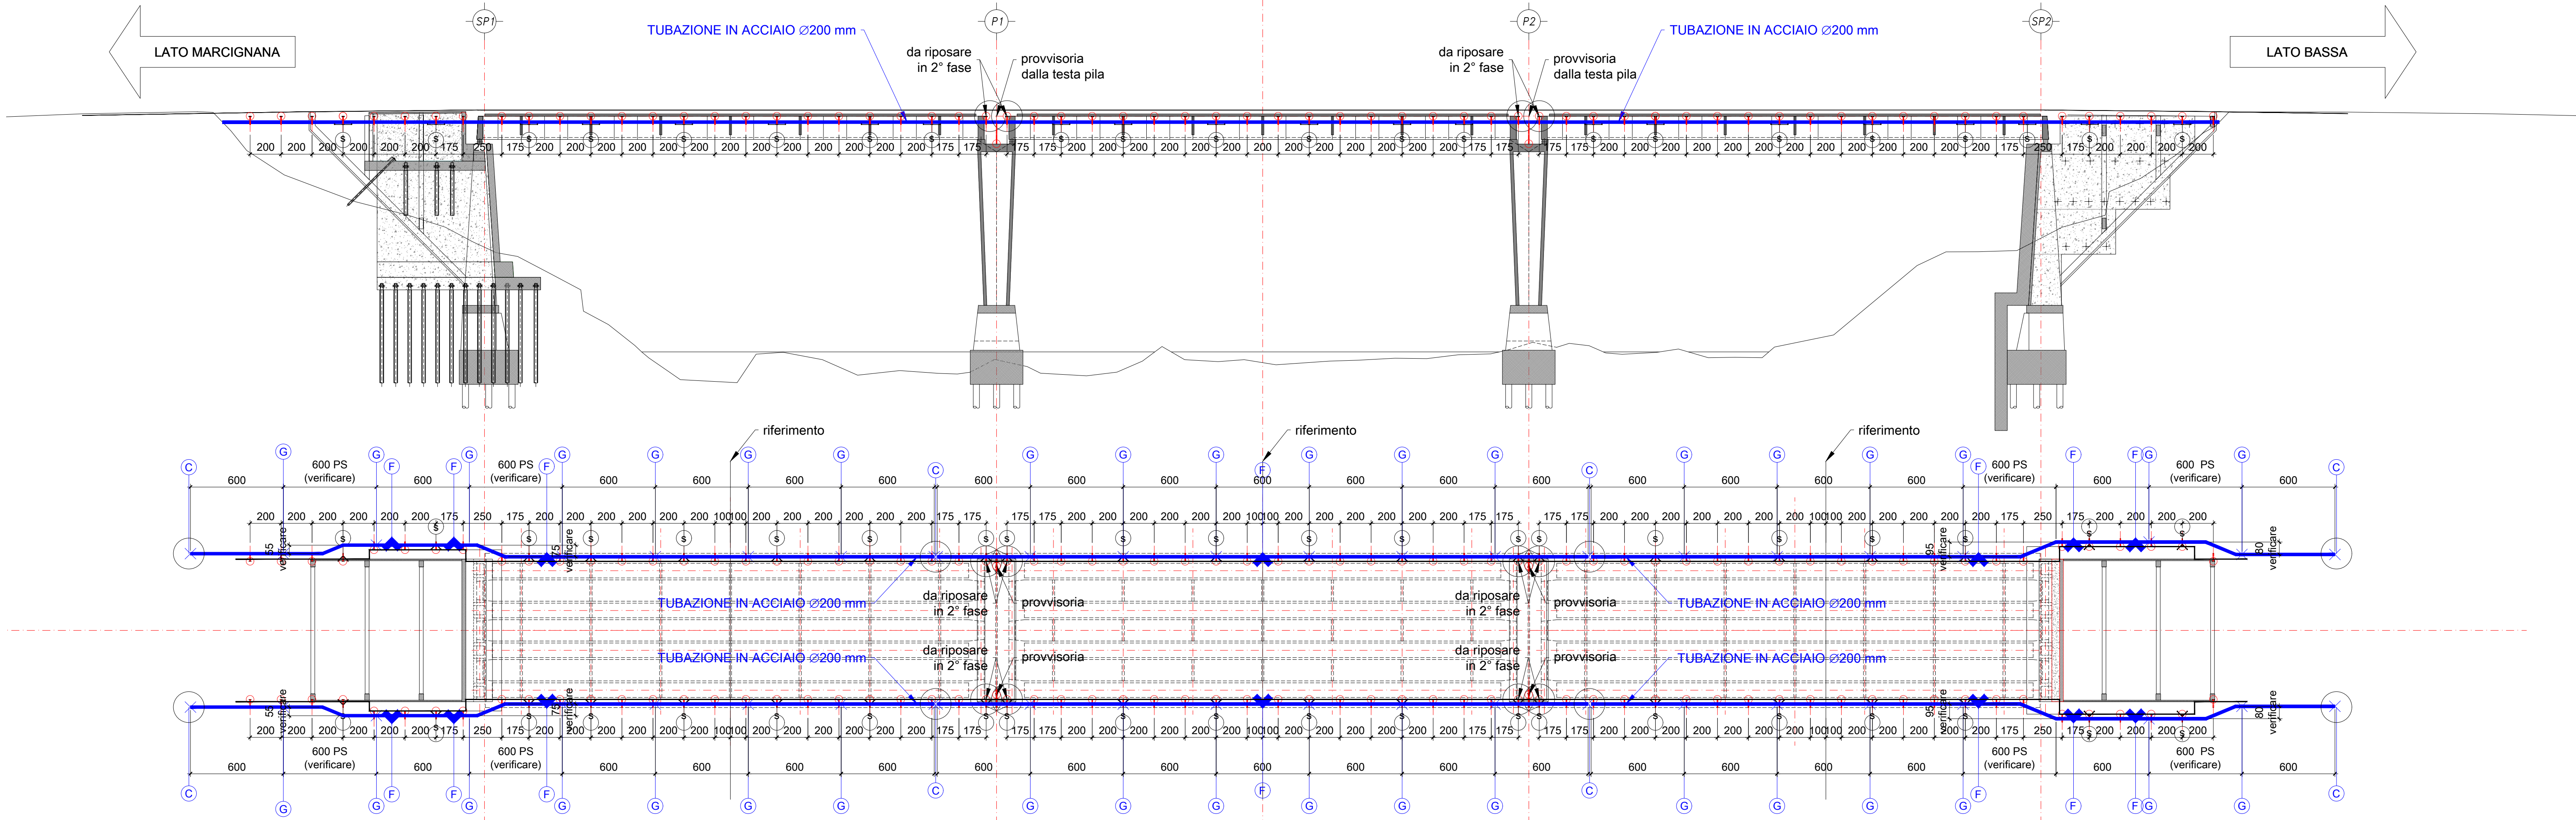


NOTE GENERALI:
1-L'impresa fornisce e installa le staffe come descritte nei presenti elaborati complete, laddove previsto, degli stabilizzatori.
2-L'impresa posa le tubazioni fornite da Acque spa; la fornitura di Acque spa sarà completa dei tubi e dei raccordi necessari, dei compensatori (giunti), dei punti fissi, e delle slitte
3-Acque spa fornisce e posa le tubazioni agli approdi del ponte fino alla corrispondenza dei pozzetti in strada


STATO ATTUALE
scala 1/50

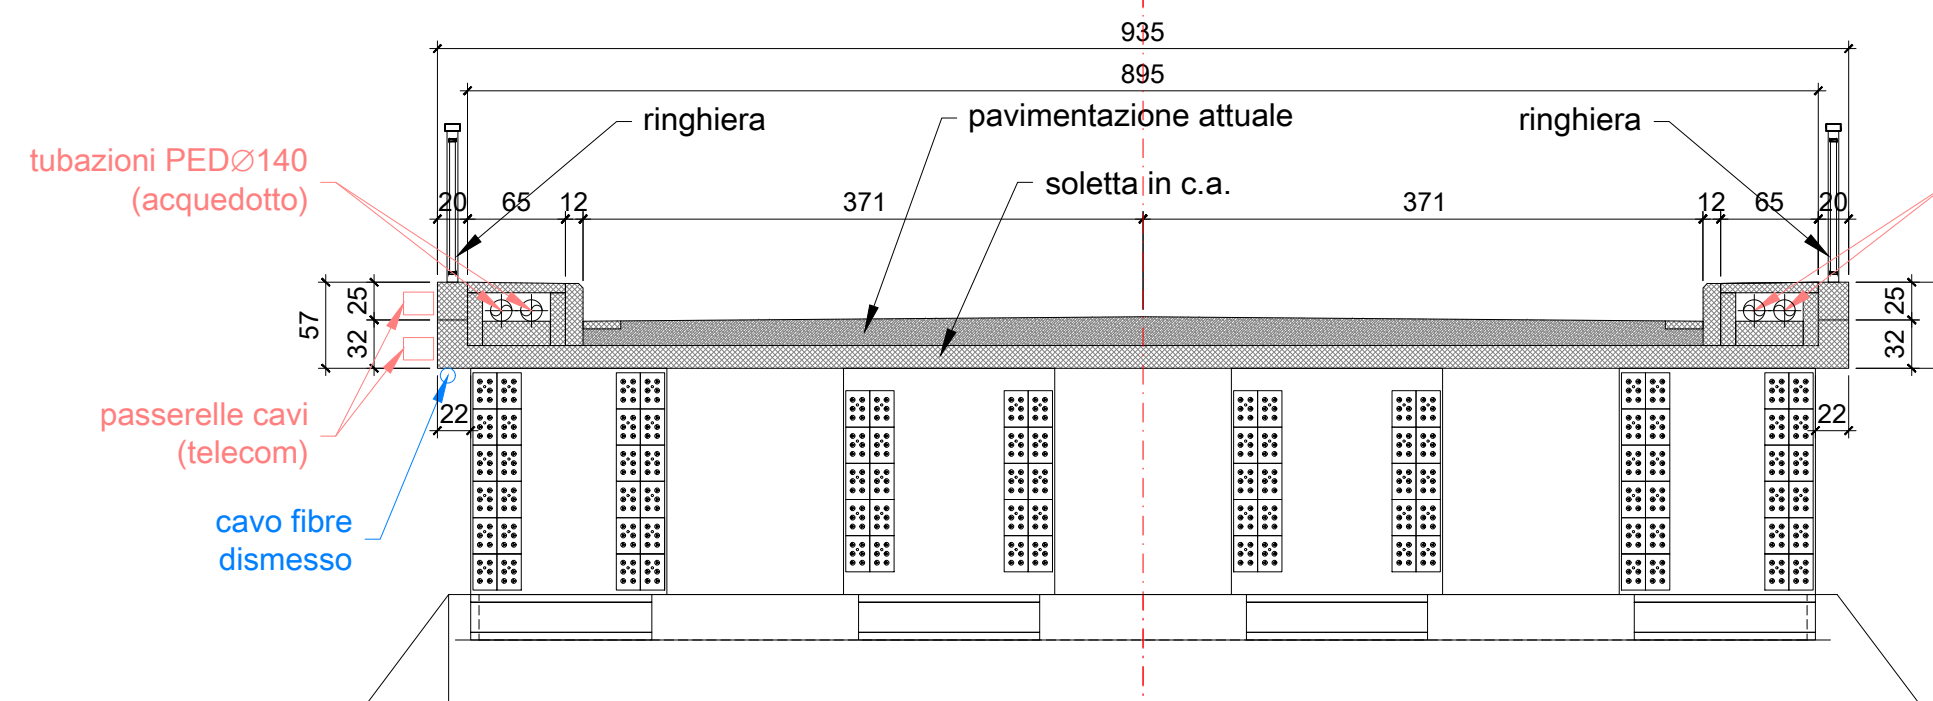

FASE 1
scala 1/50

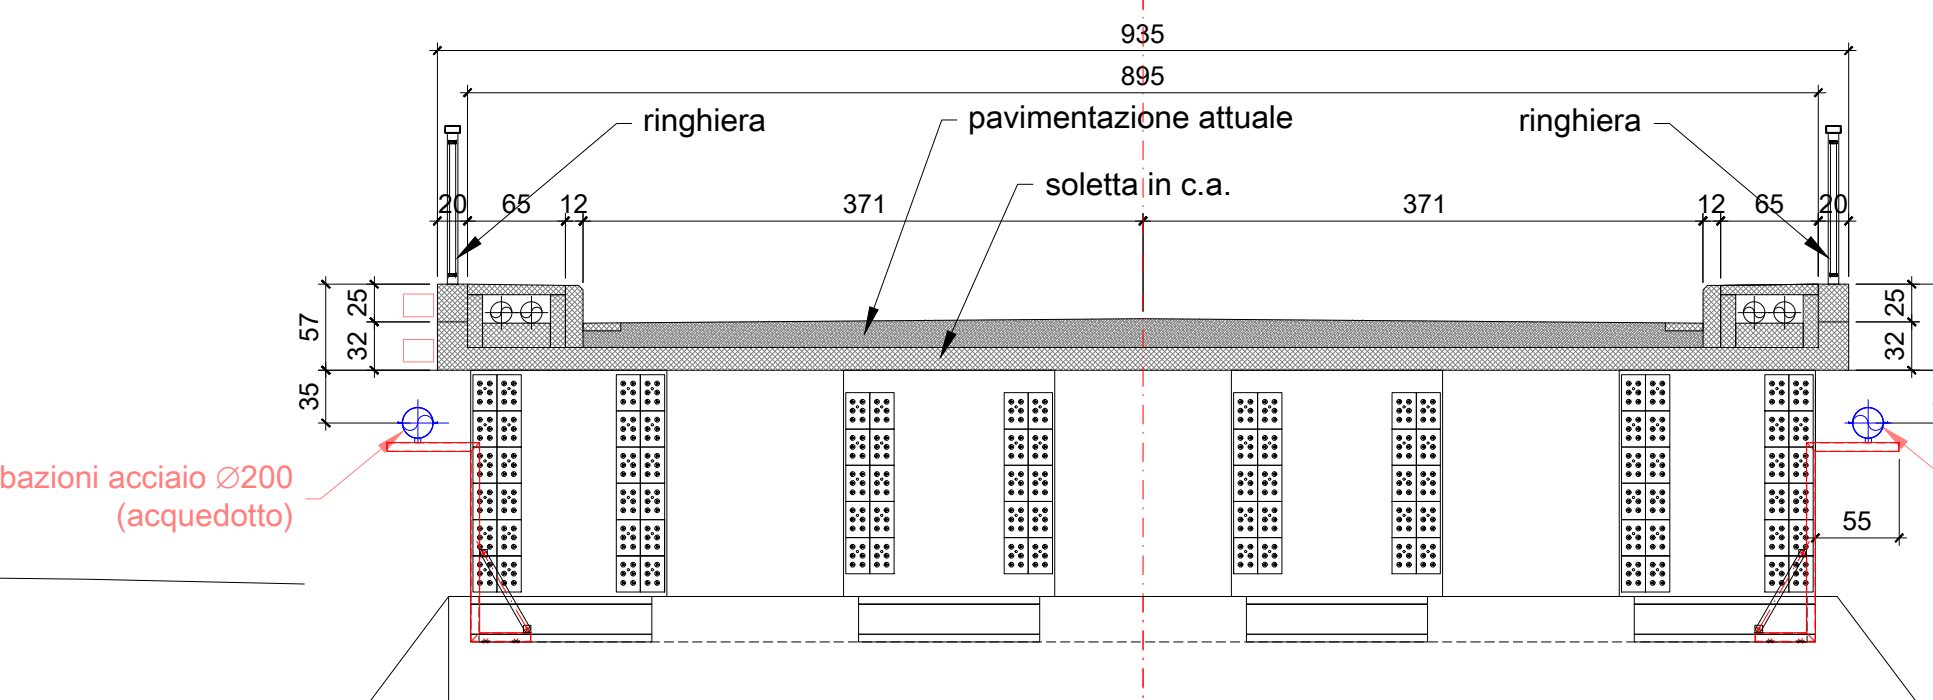

FASE 2
scala 1/50

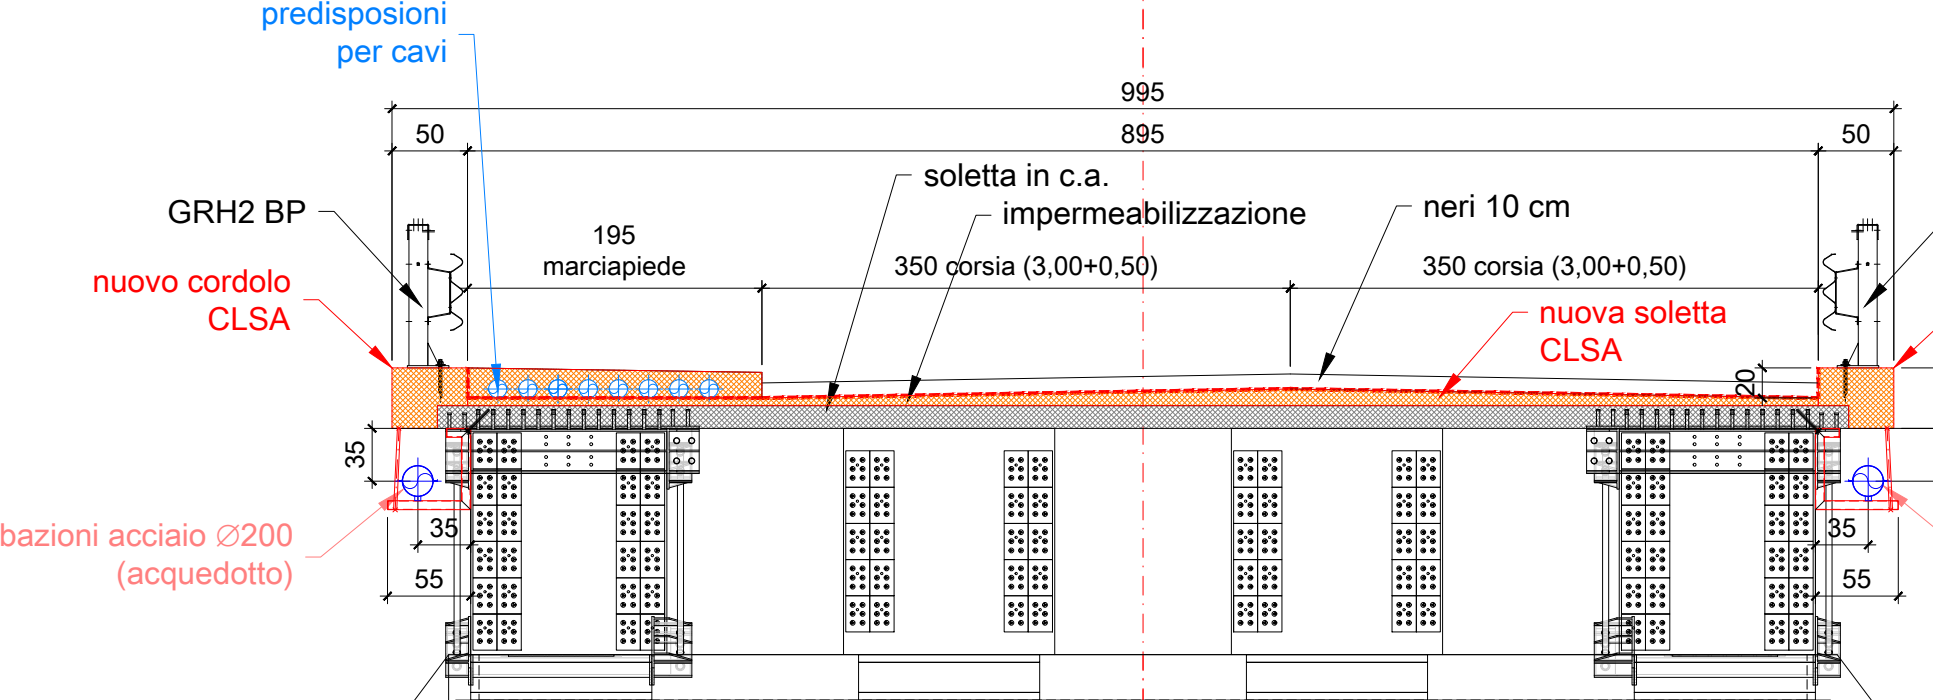

Tubazione da posare De 219,3 mm sp. 3 mm
acciaio inox Aisi 316 L
Staffe acciaio S235 JR
Fissaggi di tipo meccanico



INTERVENTO DI RISANAMENTO
DELL'IMPALCATO DEL PONTE SUL FIUME ARNO
TRA LE LOCALITA' MARCIGNANA E BASSA
SULLA S.P. 11 PISANA PER FUCECCHIO
CIG: Z3E2B2A40D



PROGETTO DEFINITIVO/ESECUTIVO

SPOSTAMENTO SOTTOSERVIZI
INTERVENTO DI PROGETTO

Nome File: L.01-02 spostamento servizi rete

C.U.P.: PRATICA N.

R.U.P.: Ing. Carlo Ferrante

PROGETTISTA:
Ing. Lorenzo Panerai
Via del Porcellatico, 17
59100 Prato

COLLABORATORI:
ACS Ingegneri
Via Catani 28/c 59100 Prato

TAVOLA N.
LP.01
SCALA VARIE
Data redazione elaborato:
Giugno 2020

CSP (SICUREZZA):
Ing. Monica Fiorillo
Viale Montegrappa, 177
59100 Prato