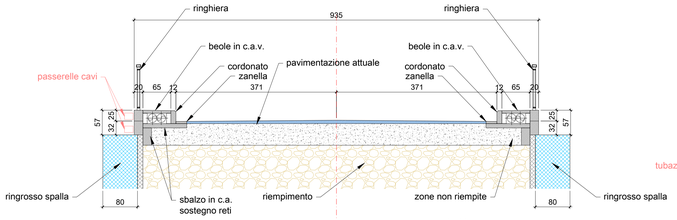

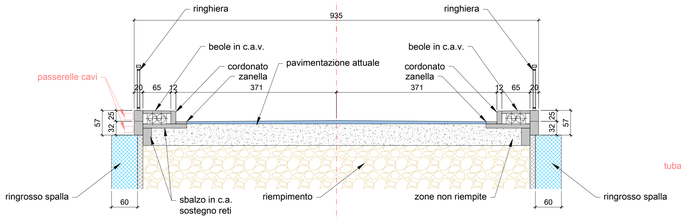

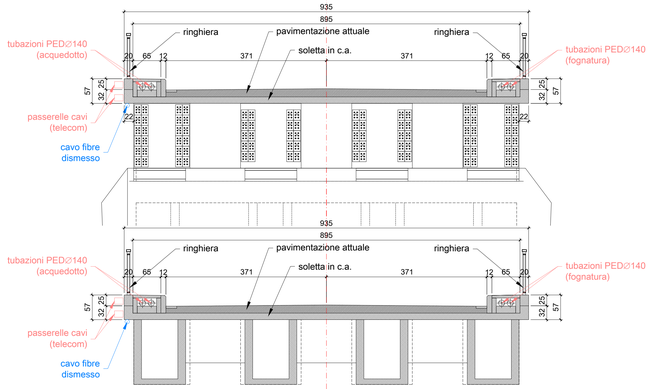

PROSPETTO E PLANIMETRIA
STATO ATTUALE
scala 1/50

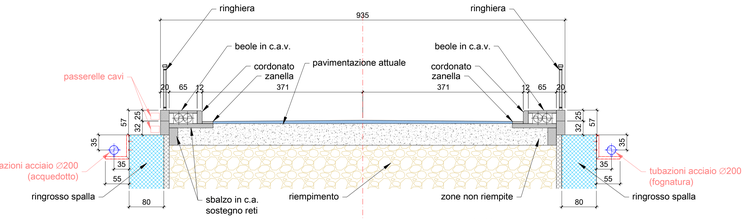

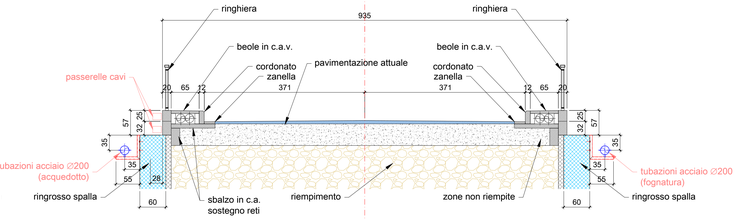

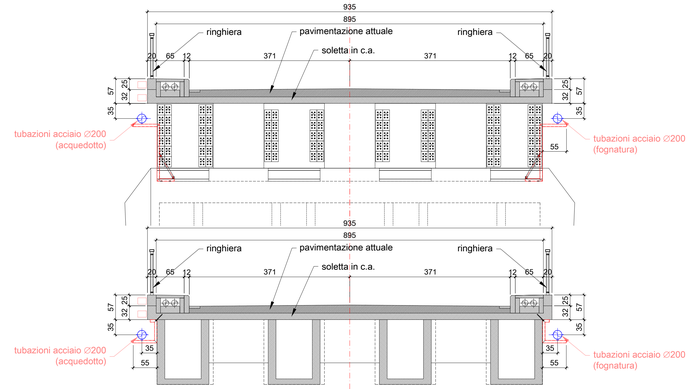

PROSPETTO E PLANIMETRIA
STATO MODIFICATO
scala 1/50

STAFFA SPALLE
scala 1/10

NOTE GENERALI:
1-L'impresa fornisce e istalla le staffe come descritte nei presenti elaborati complete, laddove previsto, degli stabilizzatori.
2-L'impresa posa le tubazioni fornite da Acque spa; la fornitura di Acque spa sarà completa dei tubi e dei raccordi necessari, dei compensatori (giunti), dei punti fissi, e delle slitte
3-Acque spa fornisce e posa le tubazioni agli approdi del ponte fino alla corrispondenza dei pozzetti in strada

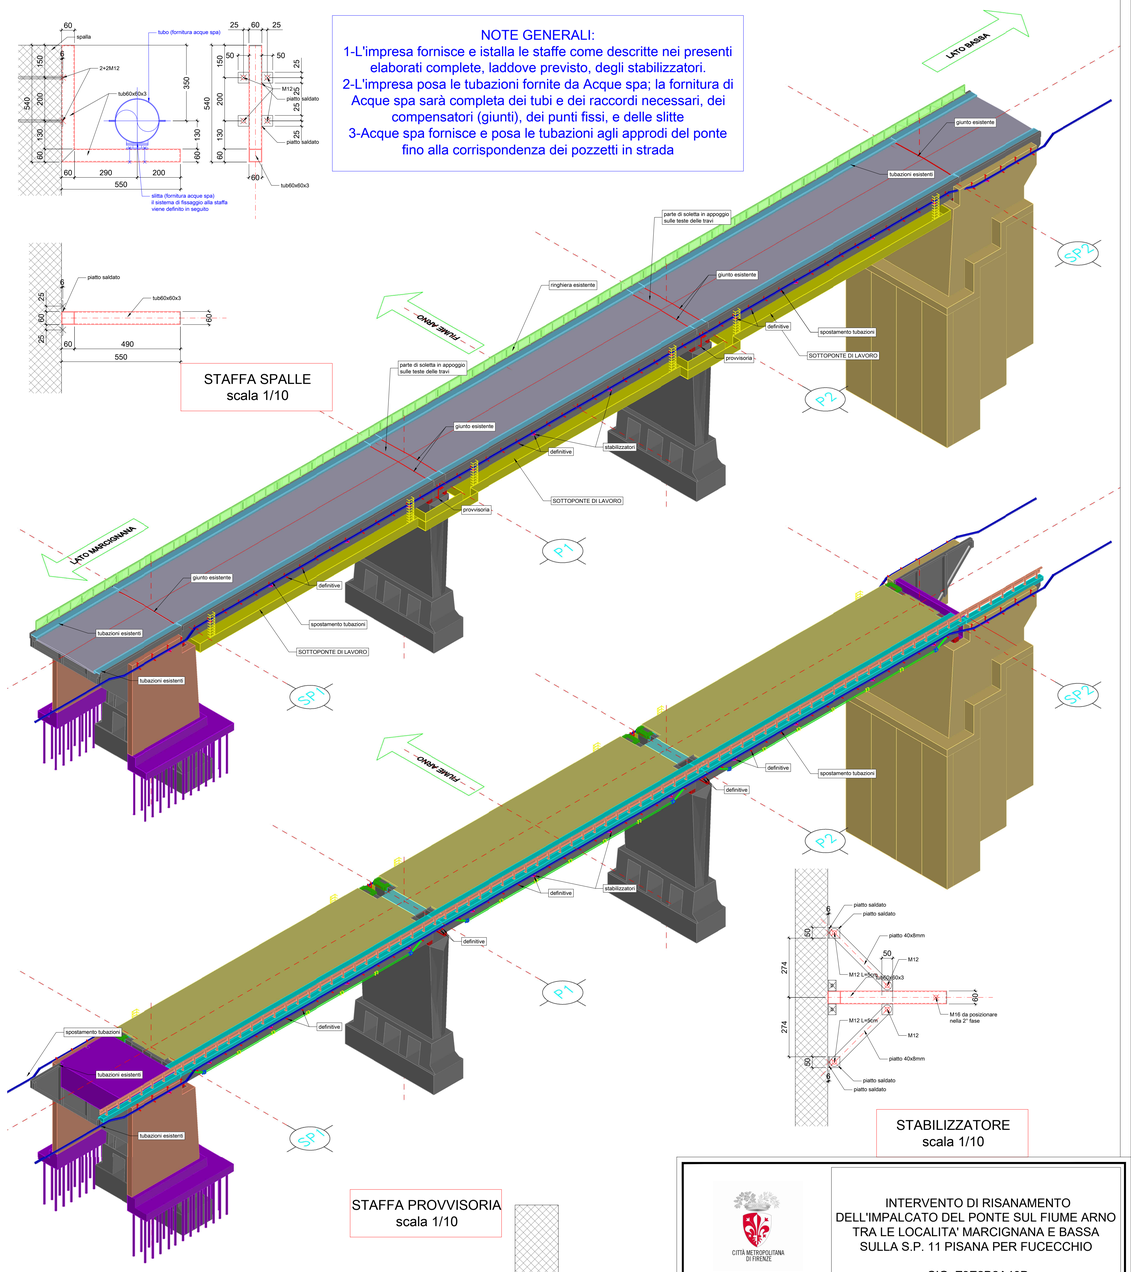

STAFFA PROVVISORIA
scala 1/10

STABILIZZATORE
scala 1/10

SPALLA LATO
MARCIGNANA

SPALLA LATO
BASSA

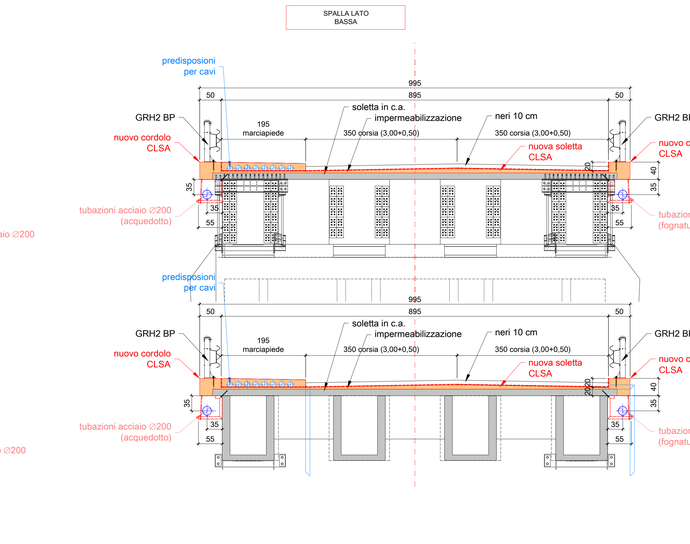

PROSPETTO E PLANIMETRIA
INTERVENTO IMPALCATO
scala 1/50

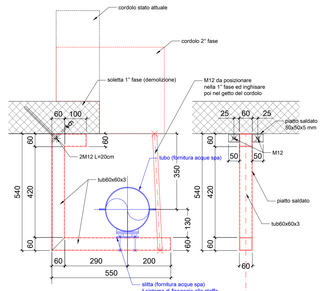

STAFFA IMPALCATO
scala 1/10

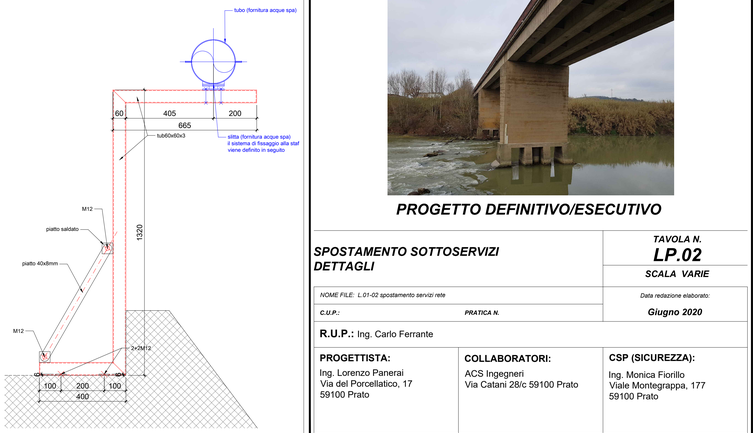

PROGETTO DEFINITIVO/ESECUTIVO

INTERVENTO DI RISANAMENTO DELL'IMPALCATO DEL PONTE SUL FIUME ARNO TRA LE LOCALITA' MARCIGNANA E BASSA SULLA S.P. 11 PISANA PER FUCECCHIO

CIG: Z3E2B2A40D

CITTÀ METROPOLITANA DI FIRENZE
DIPARTIMENTO SVILUPPO AREA TERRITORIALE

SPOSTAMENTO SOTTOSERVIZI DETTAGLI

TAVOLA N. ***LP.02***
SCALA VARIE

NOME FILE: L.01-02 spostamento servizi rete
Data redazione elaborato: ***Giugno 2020***
C.U.P.: *PRATICA N.*

R.U.P.: Ing. Carlo Ferrante

PROGETTISTA:
Ing. Lorenzo Panerai
Via del Porcellatico, 17
59100 Prato

COLLABORATORI:
ACS Ingegneri
Via Catani 28/c 59100 Prato

CSP (SICUREZZA):
Ing. Monica Fiorillo
Viale Montegrappa, 177
59100 Prato

Percorso: \\SRVKVER201P\Users\ACS\Documents\Data\DIA\Commesse aperte\19001 - Città Metropolitana Ponte all Motta Arno\5. intervento impalcato\output\2020.06.20 revisione generale emissione\modificati