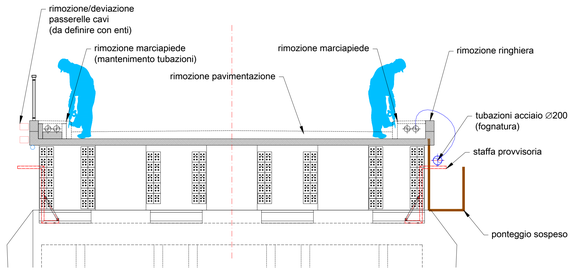

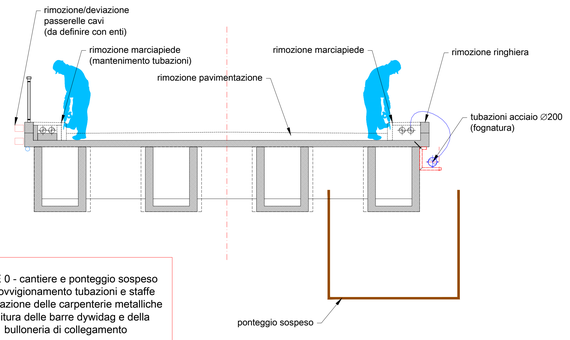

FASE 0 - cantiere e ponteggio sospeso
approvvigionamento tubazioni e staffe
preparazione delle carpenterie metalliche
fornitura delle barre dywidag e della
bulloneria di collegamento

INTERVENTO SULLE TRAVI
FASE 1 CON TRANSITO COMPLETAMENTE CHIUSO

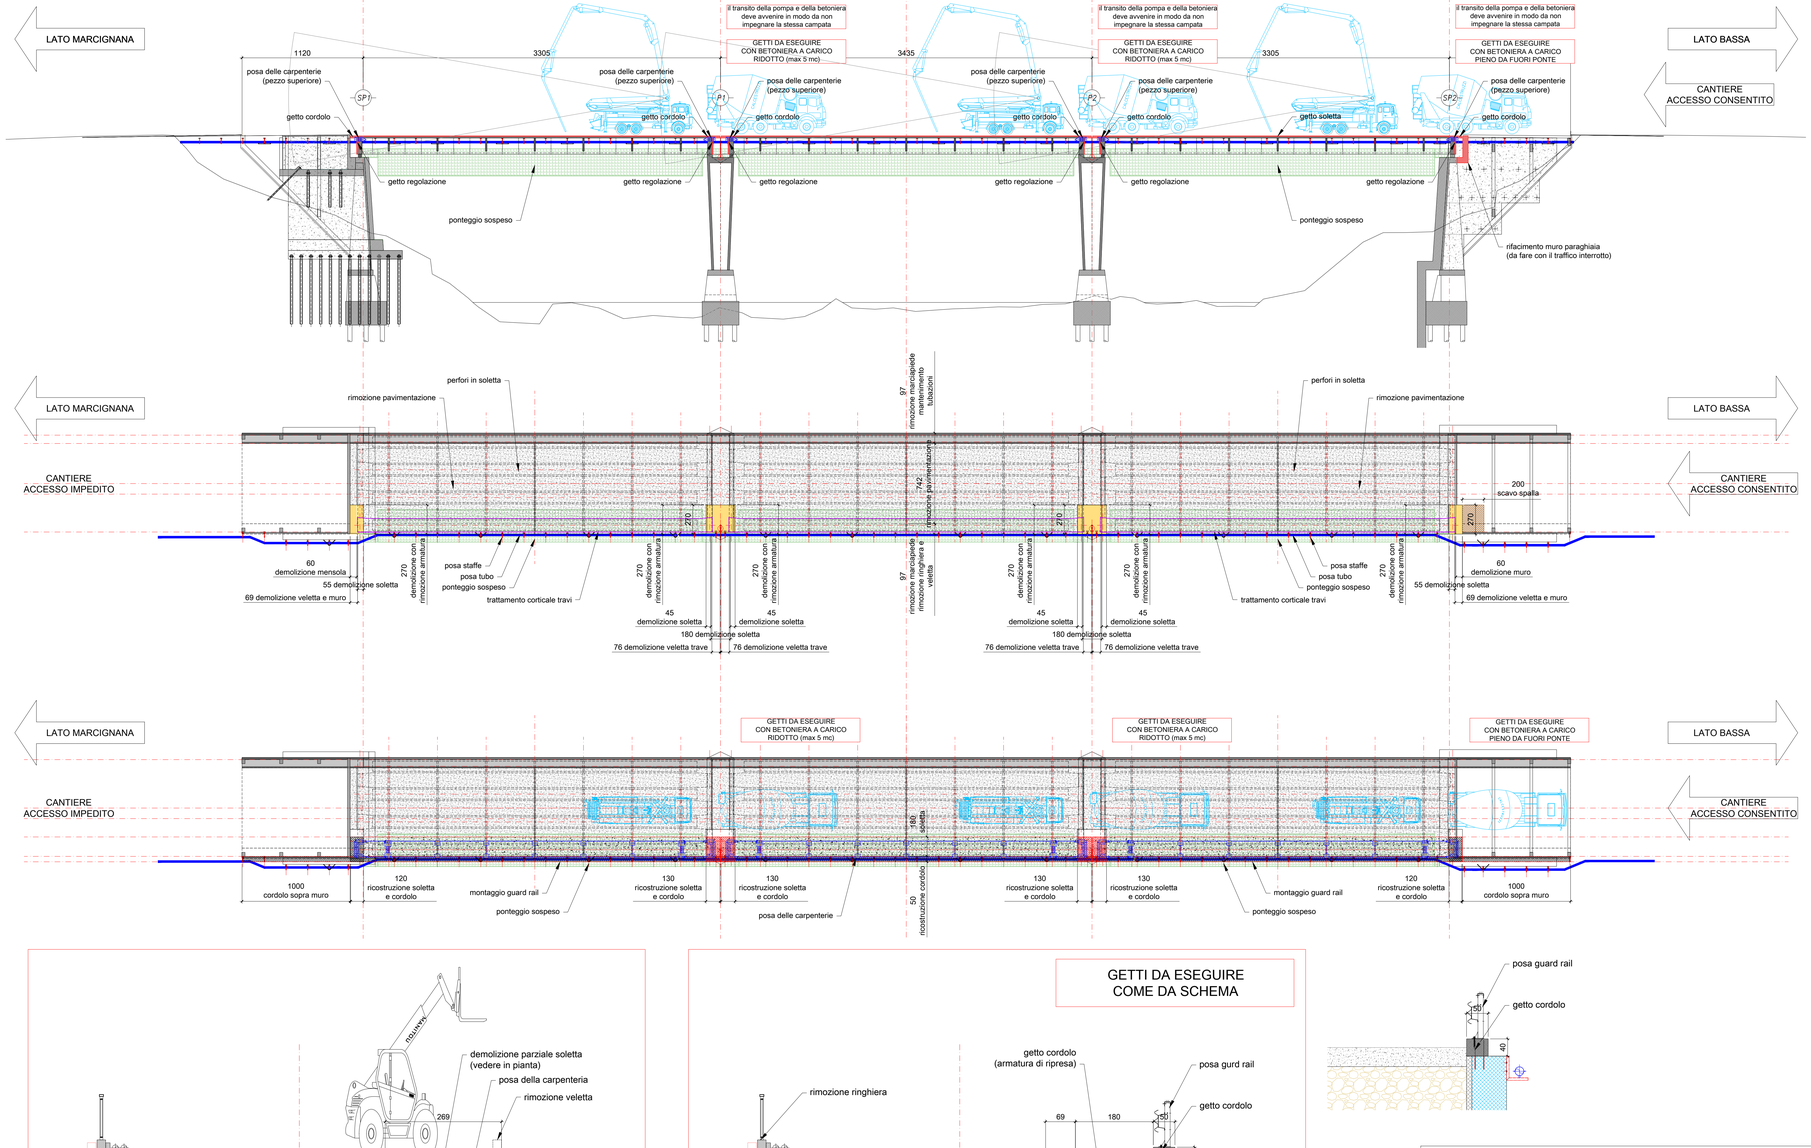

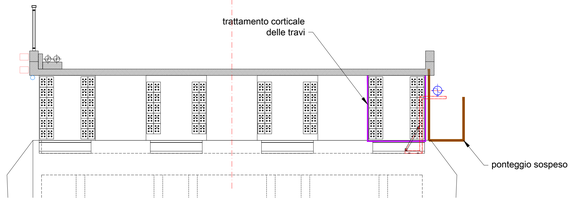

FASE 1 - spostamento servizi
montaggio tubazione esterna
rimozione marciapiede esistente
rimozione tubazioni
rimozione pavimentazione
trattamento conservativo travi

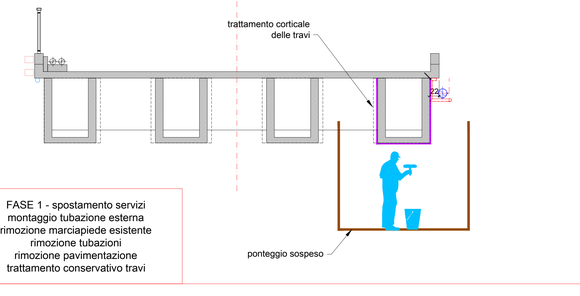

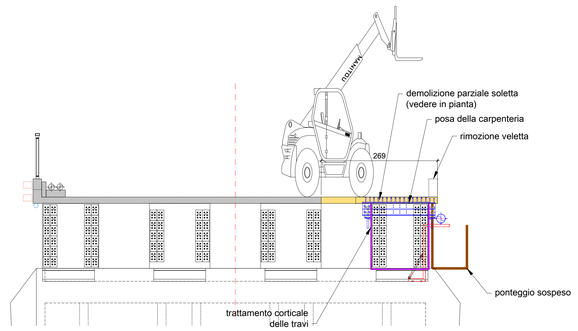

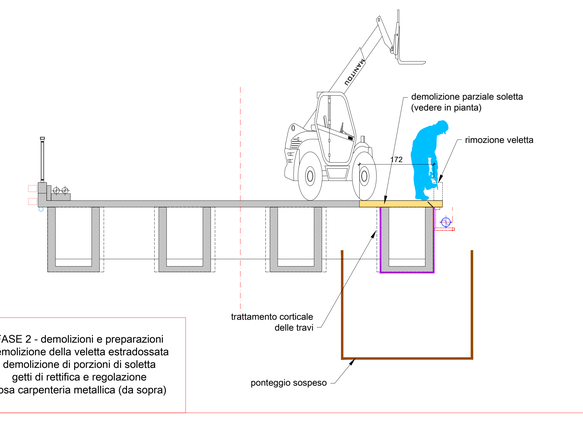

FASE 2 - demolizioni e preparazioni
demolizione della veletta estradossata
demolizione di porzioni di soletta
getti di rettifica e regolazione
posa carpenteria metallica (da sopra)

GETTI DA ESEGUIRE
COME DA SCHEMA

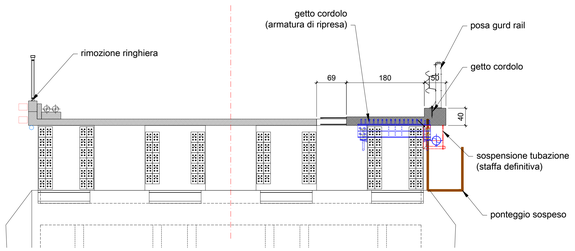

GETTI DA ESEGUIRE
COME DA SCHEMA

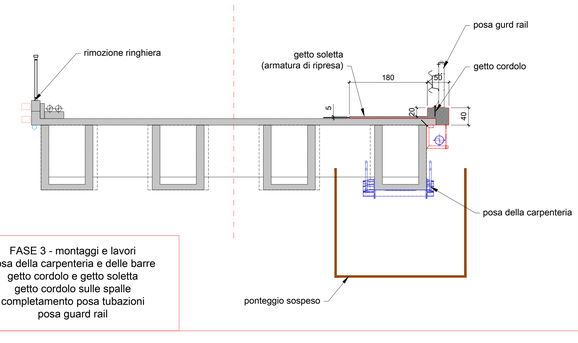

FASE 3 - montaggi e lavori
posa della carpenteria e delle barre
getto cordolo e getto soletta
getto cordolo sulle spalle
completamento posa tubazioni
posa guard rail

CITTÀ METROPOLITANA DI FIRENZE
DIPARTIMENTO SVILUPPO
AREA TERRITORIALE

INTERVENTO DI RISANAMENTO DELL'IMPALCATO DEL PONTE SUL FIUME ARNO TRA LE LOCALITA' MARCIGNANA E BASSA SULLA S.P. 11 PISANA PER FUCECCHIO

CIG: Z3E2B2A40D

PROGETTO DEFINITIVO/ESECUTIVO

STATO ATTUALE
STATO DI PROGETTO
FASI DI CANTIERE - PIANTE E SEZIONI

TAVOLA N.
S.03
SCALA 1: 200 / 1 : 50

NOME FILE: S.01-04 interventi progetto

Data redazione elaborato:
Giugno 2020

C.U.P.: *PRATICA N.*

R.U.P.: Ing. Carlo Ferrante

PROGETTISTA:
Ing. Lorenzo Panerai
Via del Porcellatico, 17
59100 Prato

COLLABORATORI:
ACS Ingegneri
Via Catani 28/c 59100 Prato

CSP (SICUREZZA):
Ing. Monica Fiorillo
Viale Montegrappa, 177
59100 Prato

Percorso: \\SERVER2019\Users\ACS\Documenti\Data\Ord\Commesse aperte\19001 - Città Metropolitana Ponte all Motta Arno\5. Intervento impalcato\dwg\pdf\2020.06.30 revisione generale emissioni\modificabili