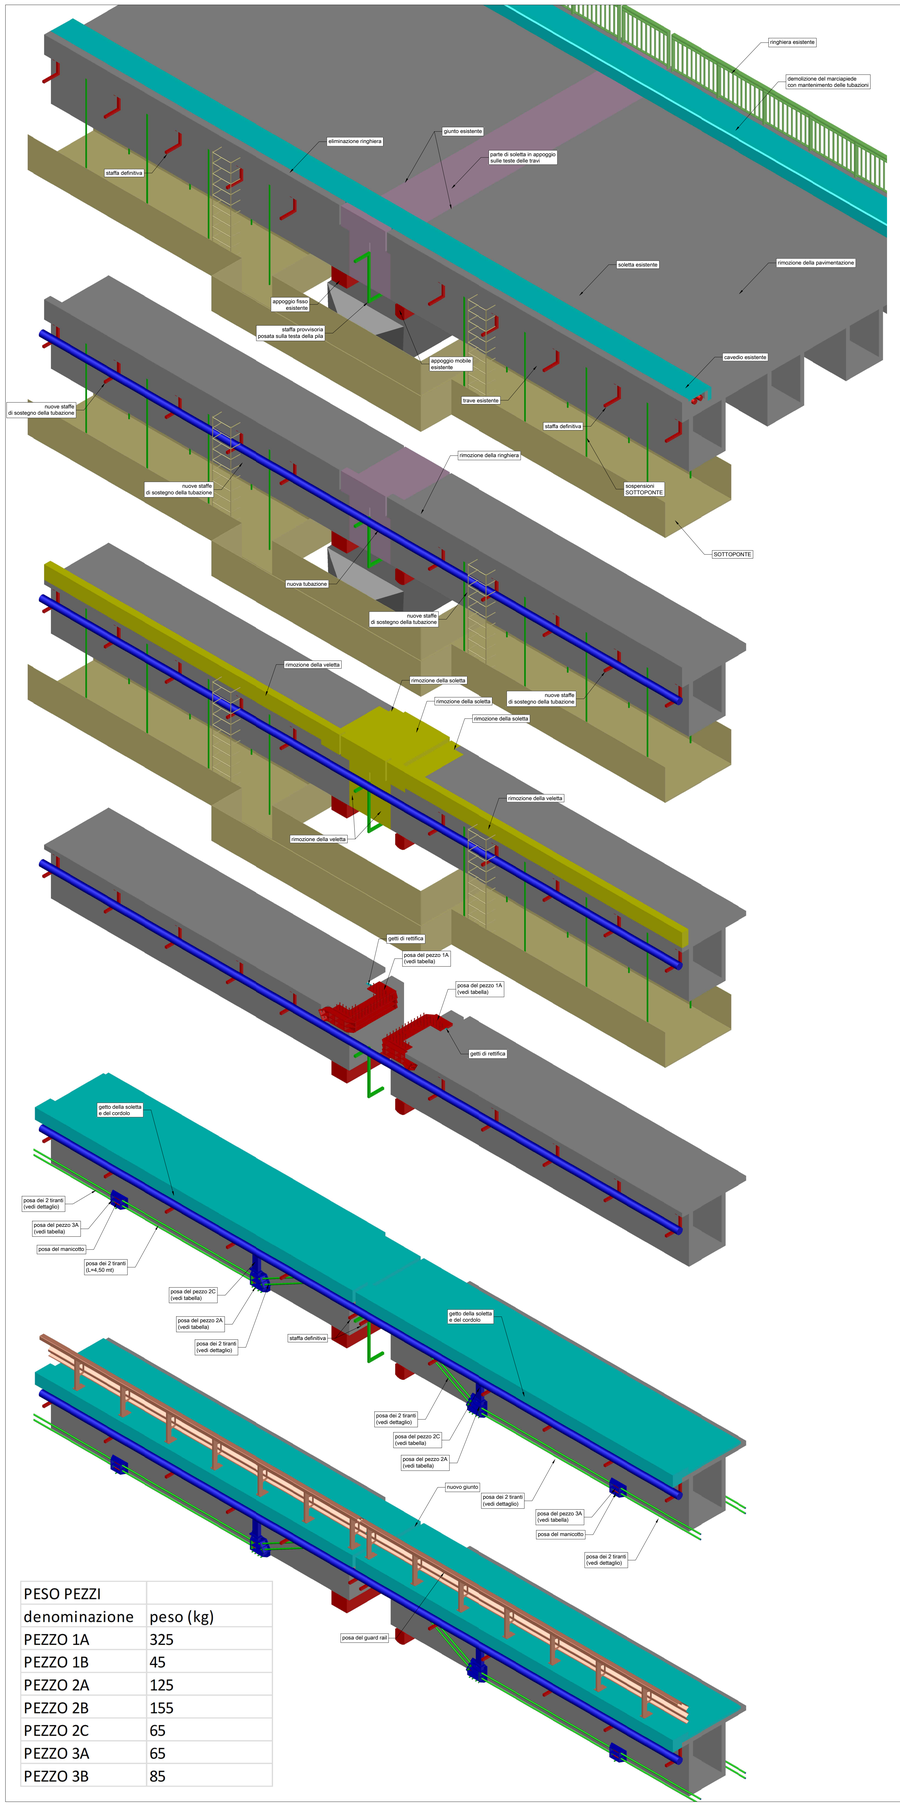

PESO PEZZI	
denominazione	peso (kg)
PEZZO 1A	325
PEZZO 1B	45
PEZZO 2A	125
PEZZO 2B	155
PEZZO 2C	65
PEZZO 3A	65
PEZZO 3B	85

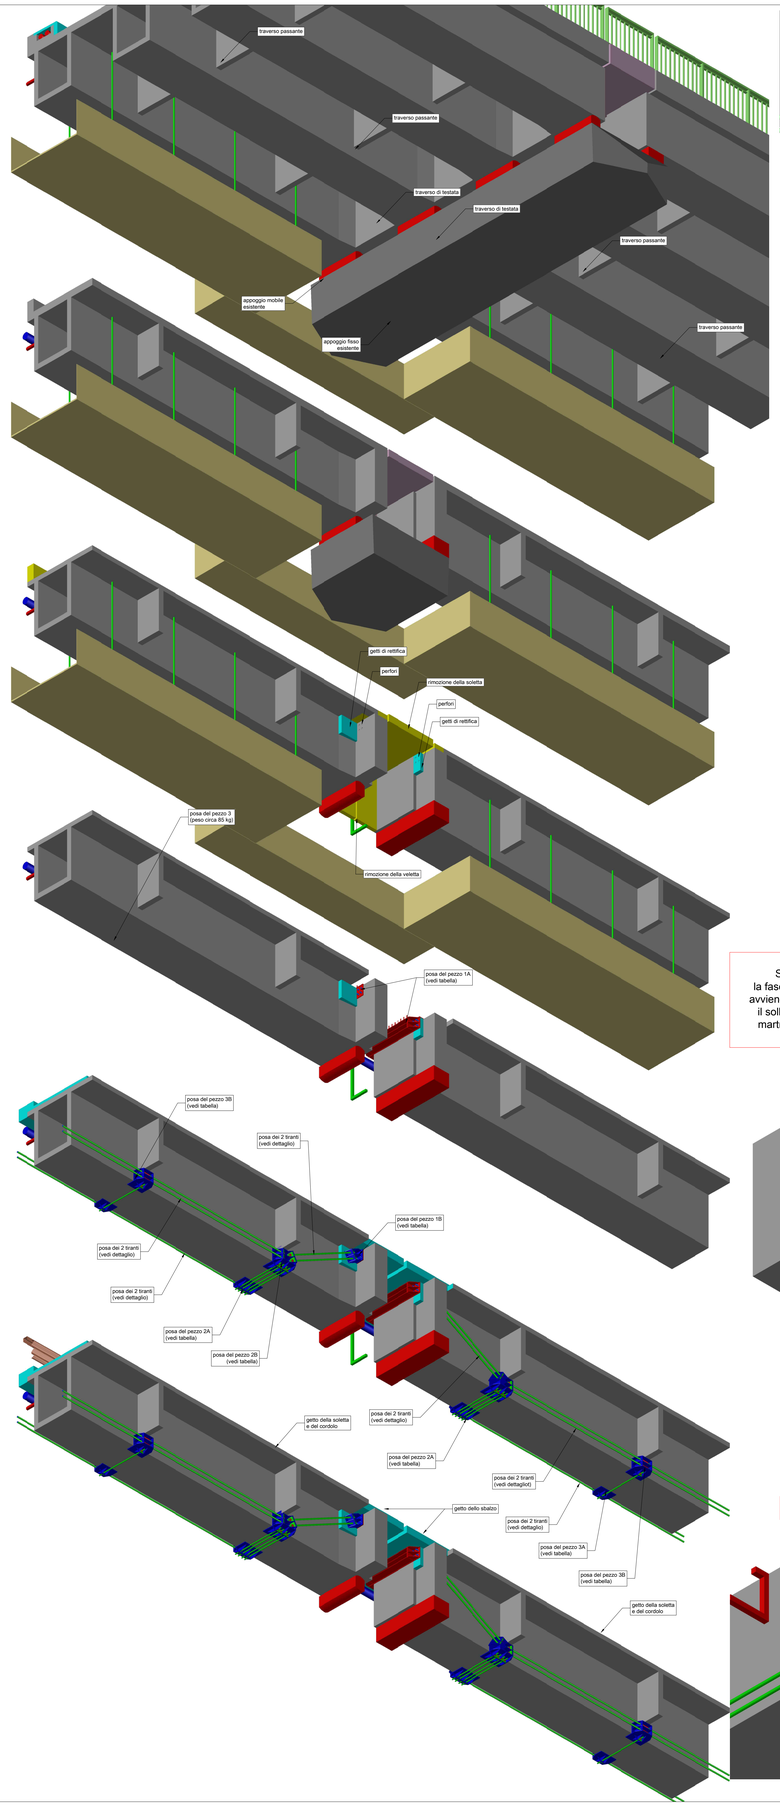

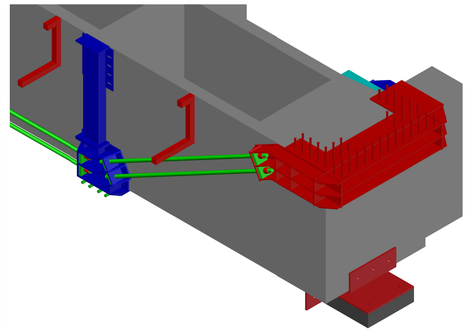

INTERVENTO SULLE TRAVI

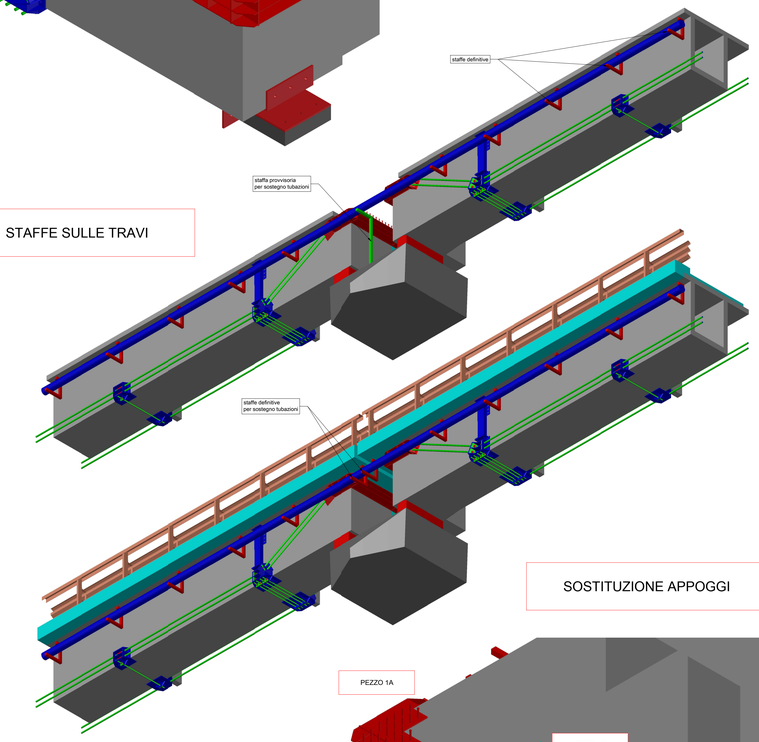

STAFFE SULLE TRAVI

SOSTITUZIONE APPOGGI

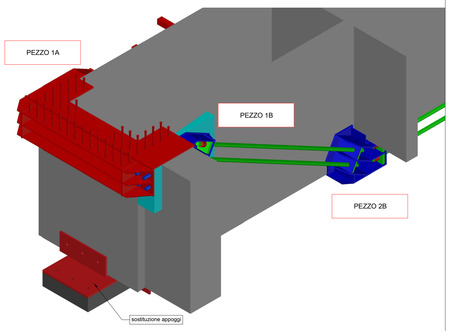

SOSTITUZIONE APPOGGI
la fase avviene a lavorazioni ultimate
avviene mediante utilizzo di bay bridge
il sollevamento avviene mediante 3
martnetti portata 1000 kN ciascuno

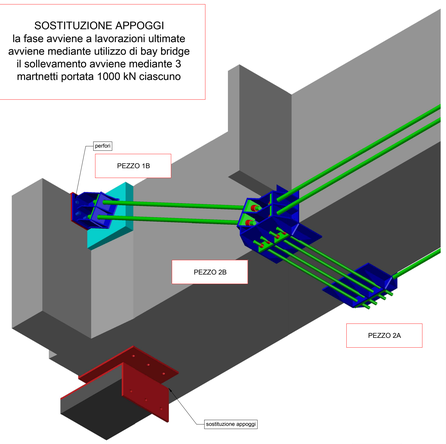

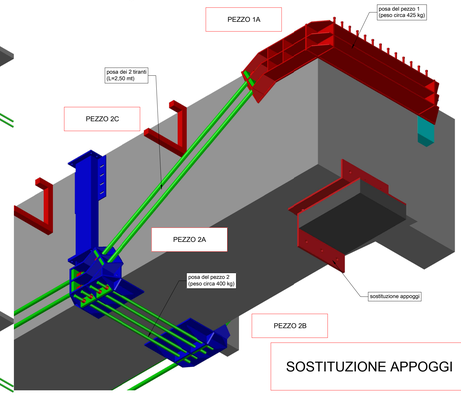

SOSTITUZIONE APPOGGI

CITTÀ METROPOLITANA DI FIRENZE
DIPARTIMENTO SVILUPPO AREA TERRITORIALE

INTERVENTO DI RISANAMENTO
DELL'IMPALCATO DEL PONTE SUL FIUME ARNO
TRA LE LOCALITA' MARCIGNANA E BASSA
SULLA S.P. 11 PISANA PER FUCECCHIO

CIG: Z3E2B2A40D

PROGETTO DEFINITIVO/ESECUTIVO

INTERVENTI DI PROGETTO
FASI ESECUTIVE
DETTAGLI

TAVOLA N.
S.11
SCALA VARIE

NOME FILE: S.11 fasi esecutive dettagli

C.U.P.: *PRATICA N.*

Data redazione elaborato:
Giugno 2020

R.U.P.: Ing. Carlo Ferrante

PROGETTISTA:
Ing. Lorenzo Panerai
Via del Porcellatico, 17
59100 Prato

COLLABORATORI:
ACS Ingegneri
Via Catani 28/c 59100 Prato

CSP (SICUREZZA):
Ing. Monica Fiorillo
Viale Montegrappa, 177
59100 Prato

Percorso: \\SERVER2019\Users\ACS\Documenti\DatiDVA\Commesse aperte\19001 - Città Metropolitana Ponte all'Motta Arno\5. interventi impalcato\ordpu\2020.06.20 revisione generale emissione\modificati