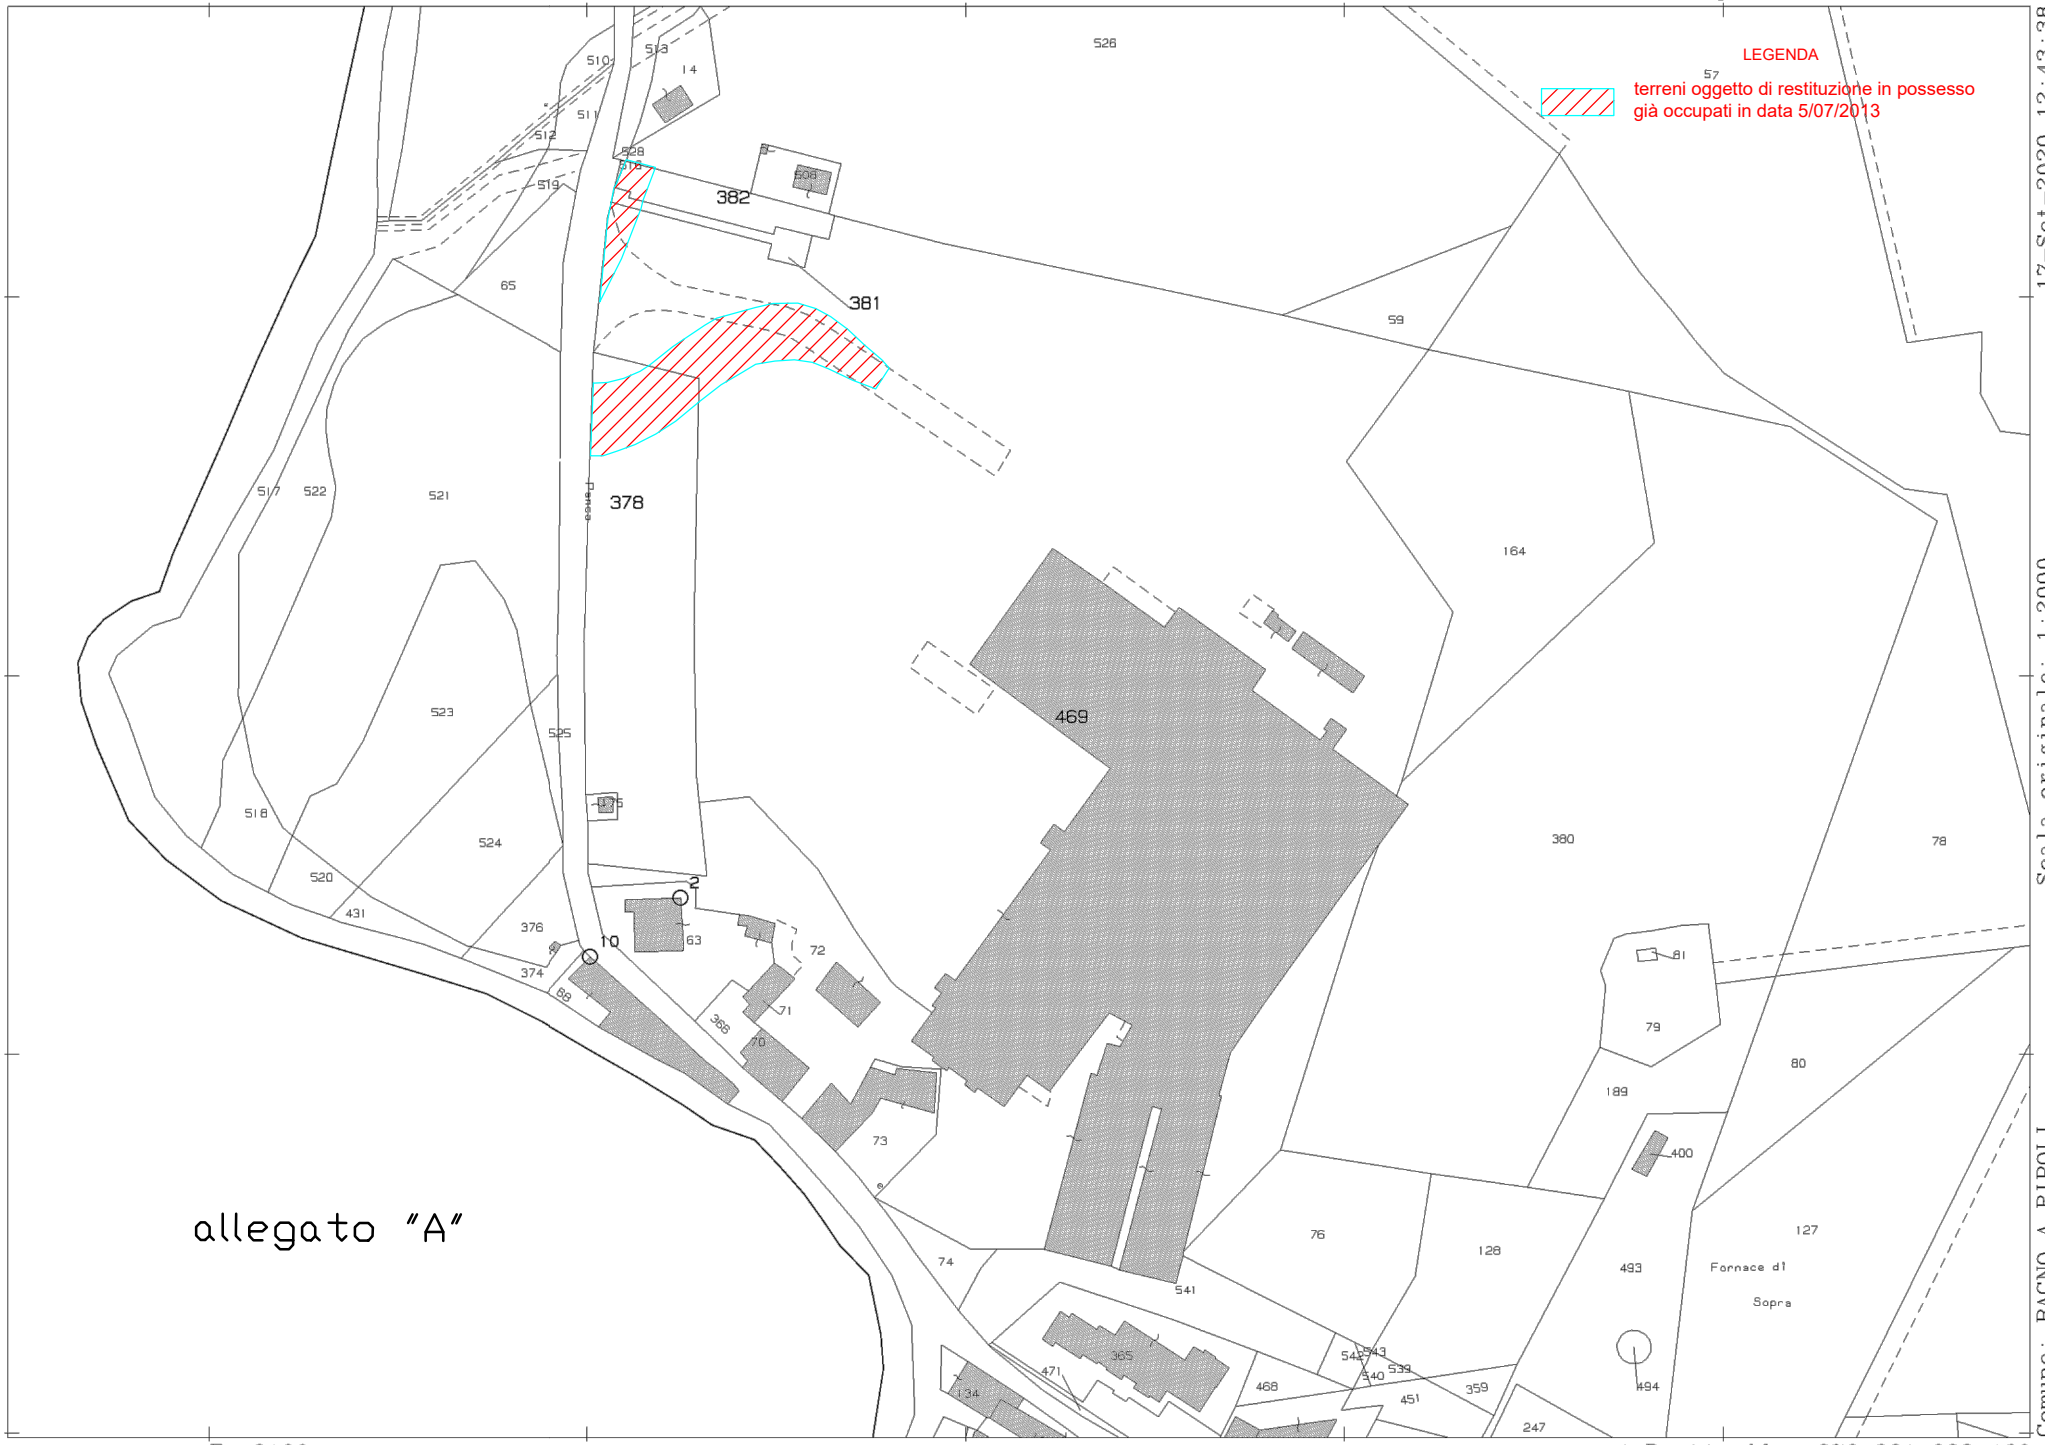


17-Set-2020 12:43:38
Prot. n. T168781/2020

Scala originale: 1:2000
Dimensione cornice: 534.000 x 378.000 metri

Comune: BAGNO A RIPOLI
Foglio: 60

N=42500

E=-2100

4 Particelle: 378, 381, 382, 469