


PANNELLI DECHO SP. 45 mm DIMENSIONI 1200 x 1200 mm

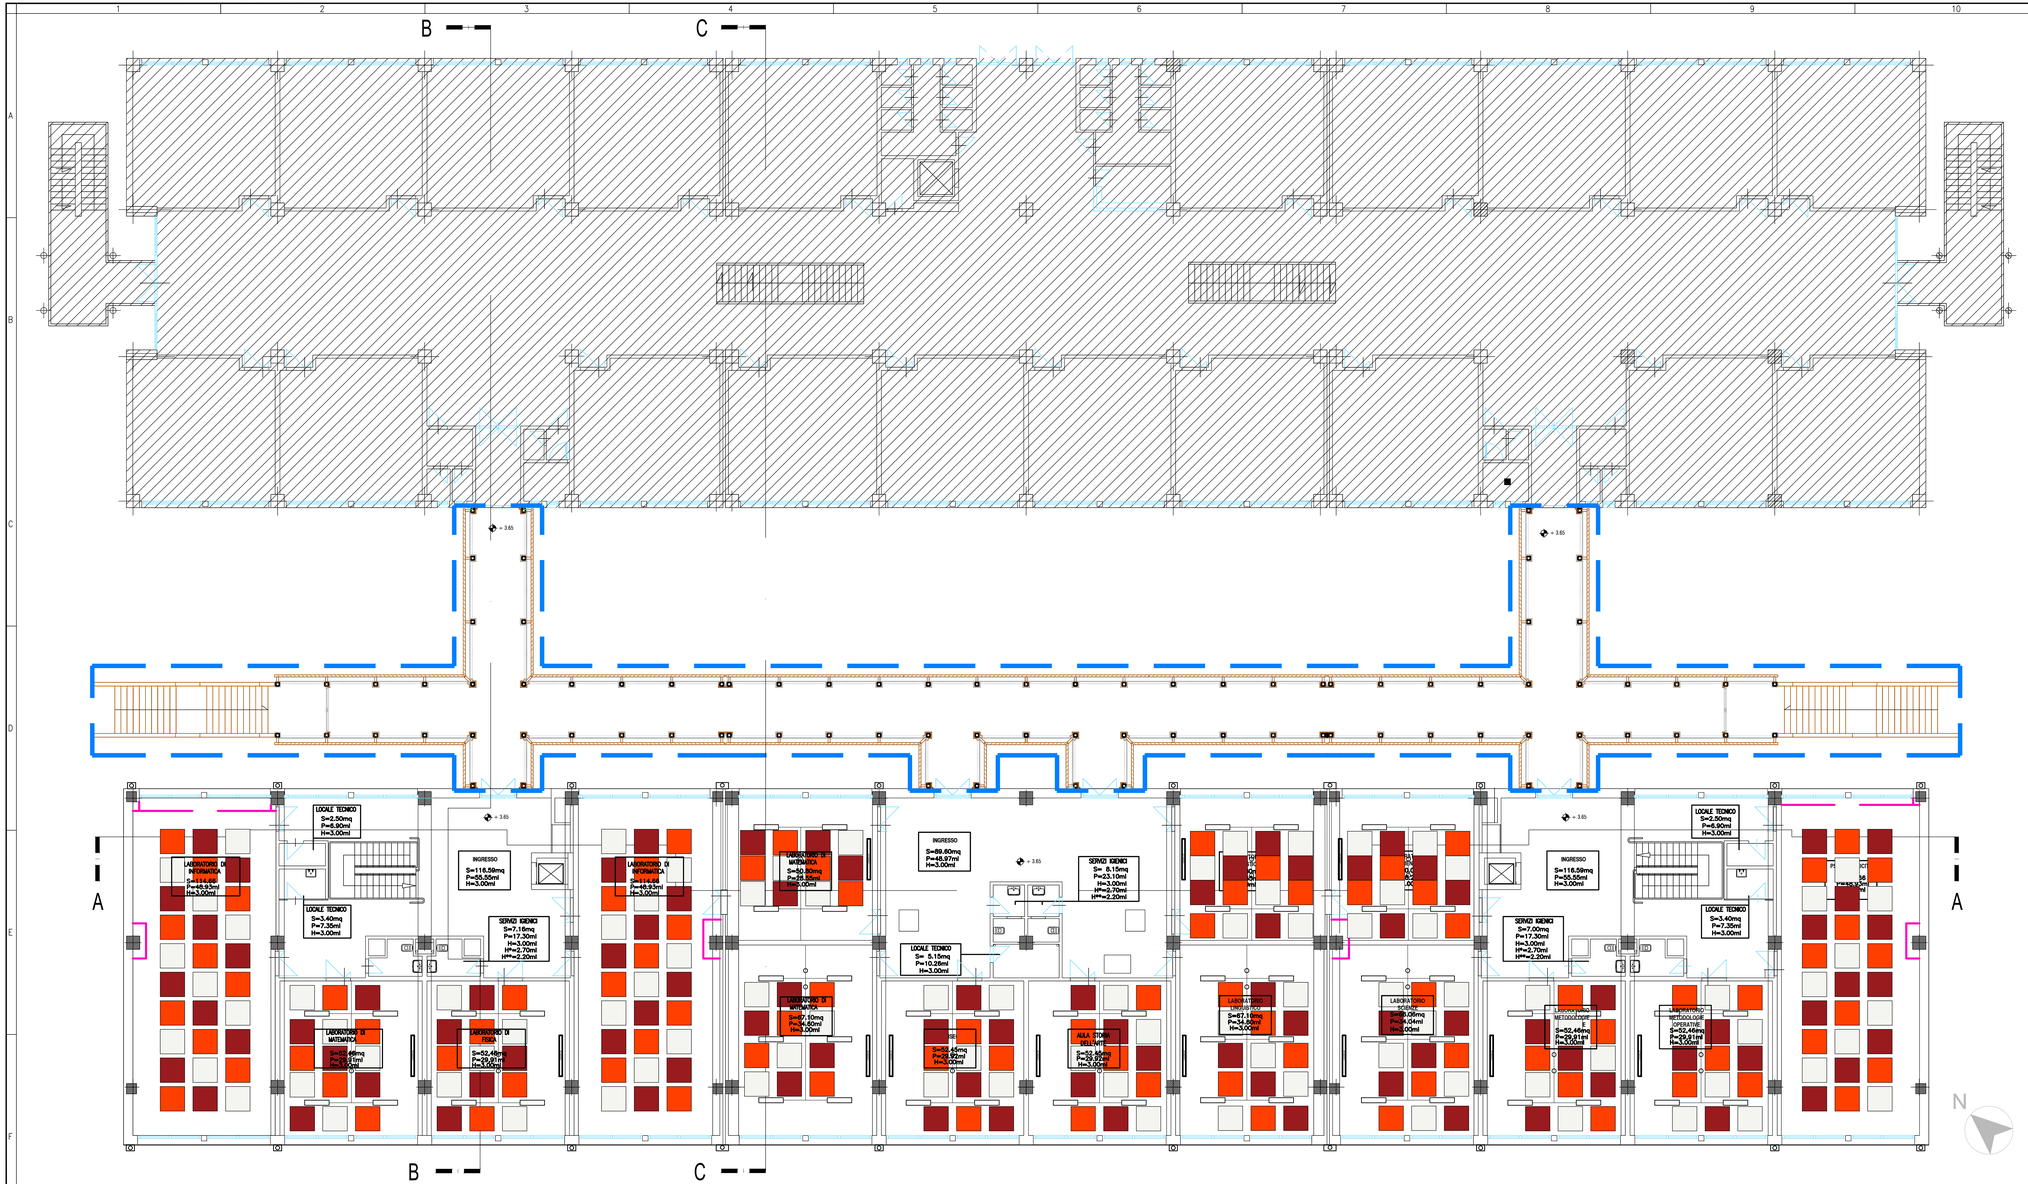

LEGENDA COLORI PANNELLI DECHO:

- *TEXTURE MISTRAL COD. 120*
- *TEXTURE MISTRAL COD. 66*
- *TEXTURE MISTRAL COD. 516*

CITTA' METROPOLITANA DI FIRENZE (FI)

Lavori di realizzazione del II° lotto della Scuola Superiore Elsa Morante in Via Chiantigiana, Firenze

PROGETTO VARIANTE N.3

RESPONSABILE DEL PROCEDIMENTO: Riccardo Maurri, architetto

PROGETTO A CURA DELL'UFFICIO DIREZIONE LAVORI

PROGETTISTI DELLA VARIANTE:

PROGETTISTA RESPONSABILE: Abacus s.r.l. Maurizio Serafini, ingegnere

PROGETTAZIONE IMPIANTISTICA: Simone Faelli, ingegnere

PROGETTAZIONE OPERE EDILI E COMPUTAZIONI: Lorenzo Sanna, architetto

DIRETTORE DEI LAVORI: Abacus s.r.l. Maurizio Serafini, ingegnere

ISPETTORE DI CANTIERE: Abacus s.r.l. Mauro Paoletti, geometra

DIRETTORE OPERATIVO IMPIANTI: Simone Faelli, ingegnere

DIRETTORE OPERATIVO OPERE EDILI: Lorenzo Sanna, architetto

TECNICO COMPETENTE IN ACUSTICA: Gino Balli, geometra

ABACUS Società d'Ingegneria
Via Campo di Marte, n. 8/A - 06124 - Perugia (PG)
tel/fax 075 / 830563 - 8309014
info@abacusprogetti.it - www.abacusprogetti.it

CITTA' METROPOLITANA DI FIRENZE

CARTELLA E0
OPERE EDILI ED ARCHITETTONICHE

Planimetria di progetto piano primo:
disposizione dei pannelli acustici

_E0_DPL0

COMMESSA				LIV.	CART.	TIPO	ELAB.	N.	SAVE	NOME FILE	SCALA
1	9	2	5	V3	E0	D	PL	02	00	1925_V3_E0_DPL02_00.dwg	1:100

REV.	DATA	REDAZIONE	VERIFICA	APPROVAZIONE	VISTO COMMITT.	DESCRIZIONE
0	Ottobre 2020	S.Agnesi	M.Serafini	M.Serafini		Consegna progetto variante n.3
1						
2						
3						

la riproduzione del presente disegno è vietata a termini di legge senza la espressa preventiva autorizzazione