

**I.T.I.S. "A. MEUCCI"**  
**REALIZZAZIONE DI MANUFATTO PREFABBRICATO**  
**AD USO SCOLASTICO**

Via del Filarete, 17  
 50143 Firenze



PROPRIETÀ:  
 CITTÀ METROPOLITANA  
 DI FIRENZE

LEGALE RAPPRESENTANTE:  
 RESPONSABILE DELLA DIREZIONE  
 Ing. Gianni Paolo Cianchi

CITTÀ METROPOLITANA DI FIRENZE

data: Ottobre 2020  
 REVISIONE:


responsabile del procedimento:  
 Ing. Gianni Paolo Cianchi  
 Gruppo di progettazione:  
 arch. Agostin Bazuzi  
 geom. Daniele Brunori  
 ing. Duccio Lenzi  
 Luciana Pinzani

PROGETTO DEFINITIVO


STATO ATTUALE

elaborato n°  
**2**


ICAN1-F51000K-ARCHIVIAZIONE IMMOBILIA\_SCOLASTICI09-MEUCCI19\_PREFABBRICATO\_2020.PLANMETRIA04EAT.DWG

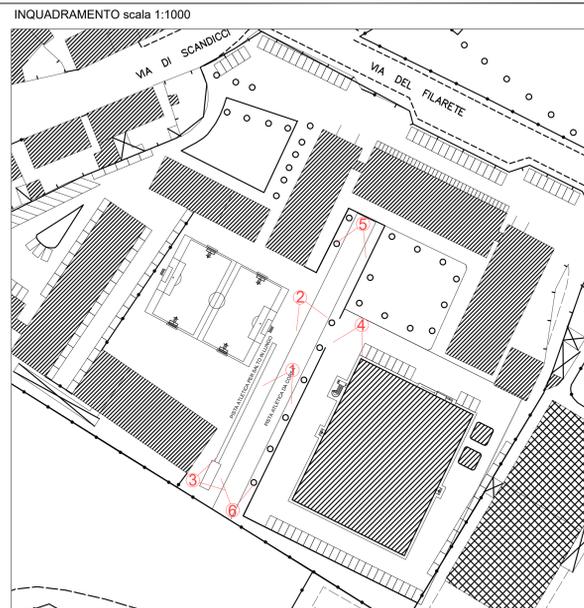


PLANIMETRIA scala 1:200

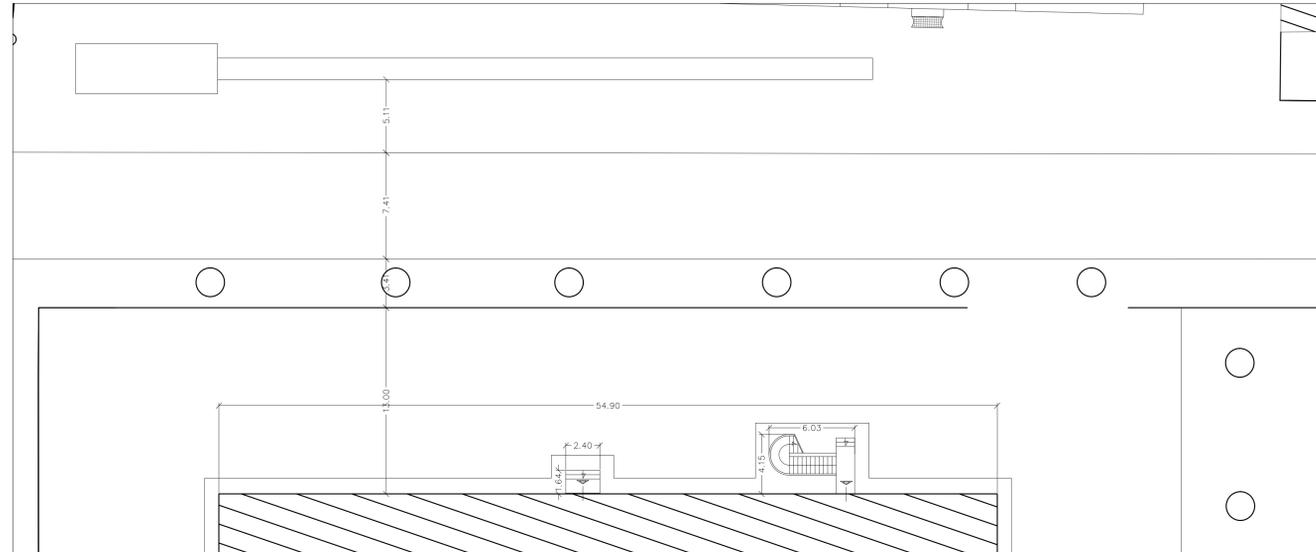


MPIANTO SMALTIMENTO ACQUE REFLUE scala 1:200

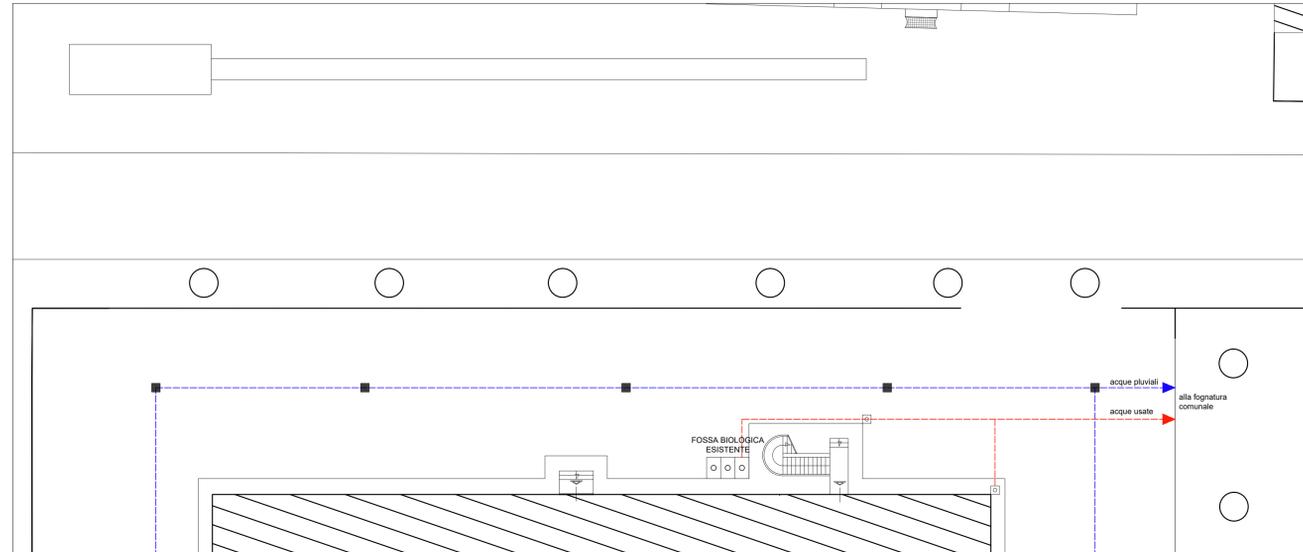


PROSPETTO FRONTALE scala 1:200

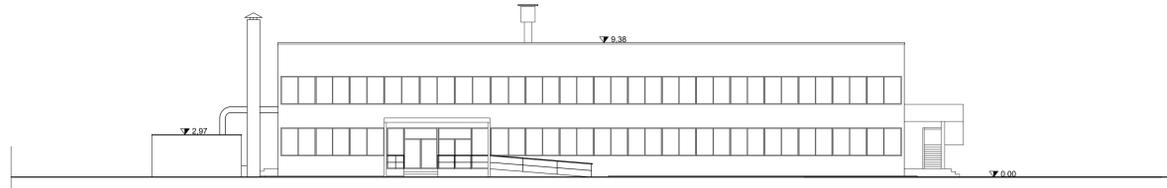


PROSPETTO TERGALE scala 1:200

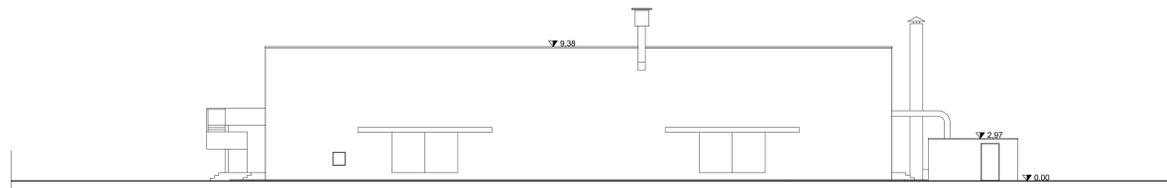

PROSPETTO OVEST scala 1:200

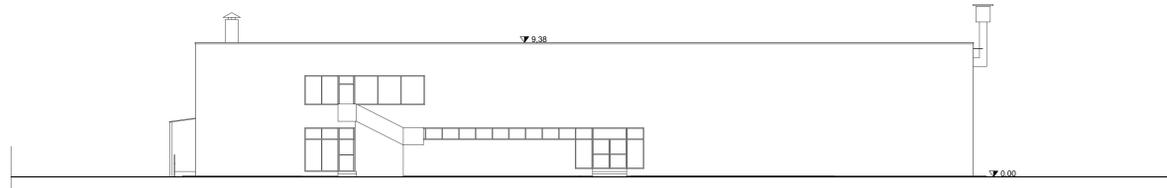

PROSPETTO EST scala 1:200

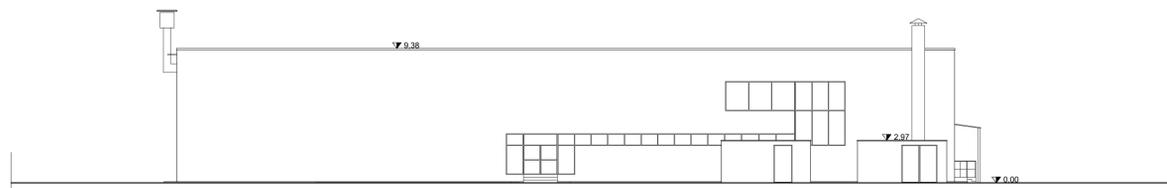

VISTA 1



VISTA 2



VISTA 3



VISTA 4



VISTA 5



VISTA 6

