



LEGENDA FUNZIONI PIANO -3

- Percorsi orizzontali
- Percorsi verticali
- Parcheggi

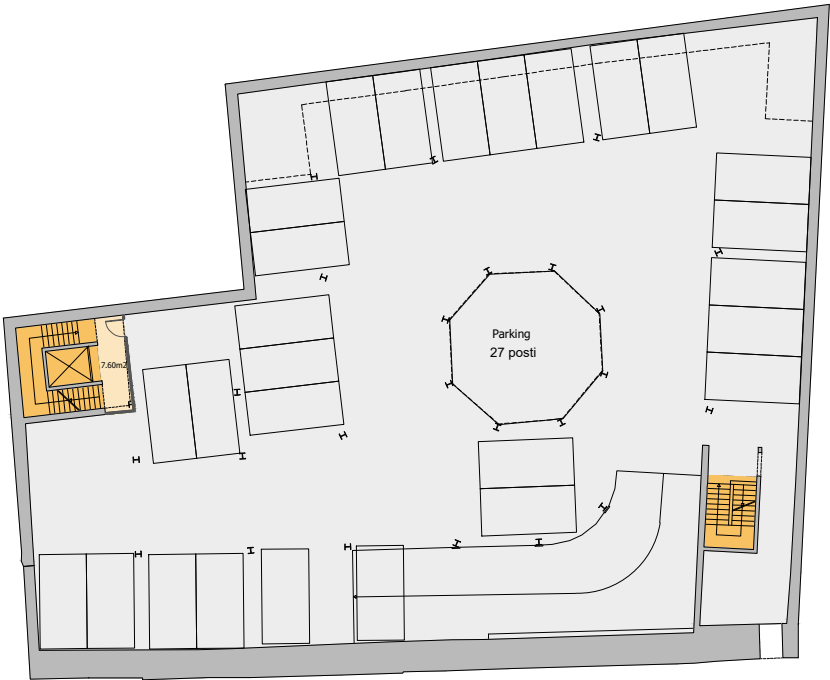


LEGENDA FUNZIONI PIANO -2

- Percorsi orizzontali
- Percorsi verticali
- Parcheggi

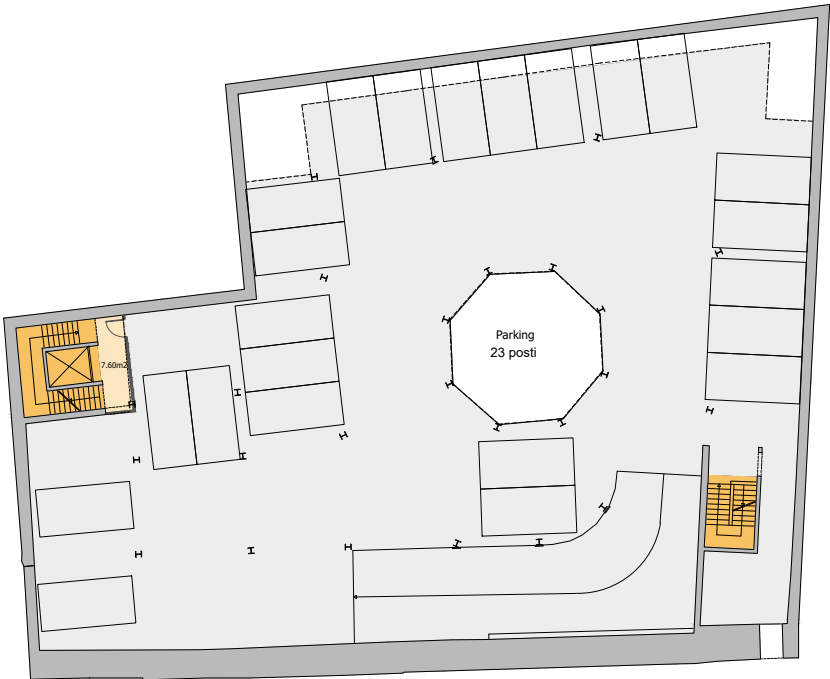

LEGENDA FUNZIONI PIANO -1

- Museo
- Percorsi orizzontali
- Percorsi verticali
- Locali tecnici
- Parcheggi

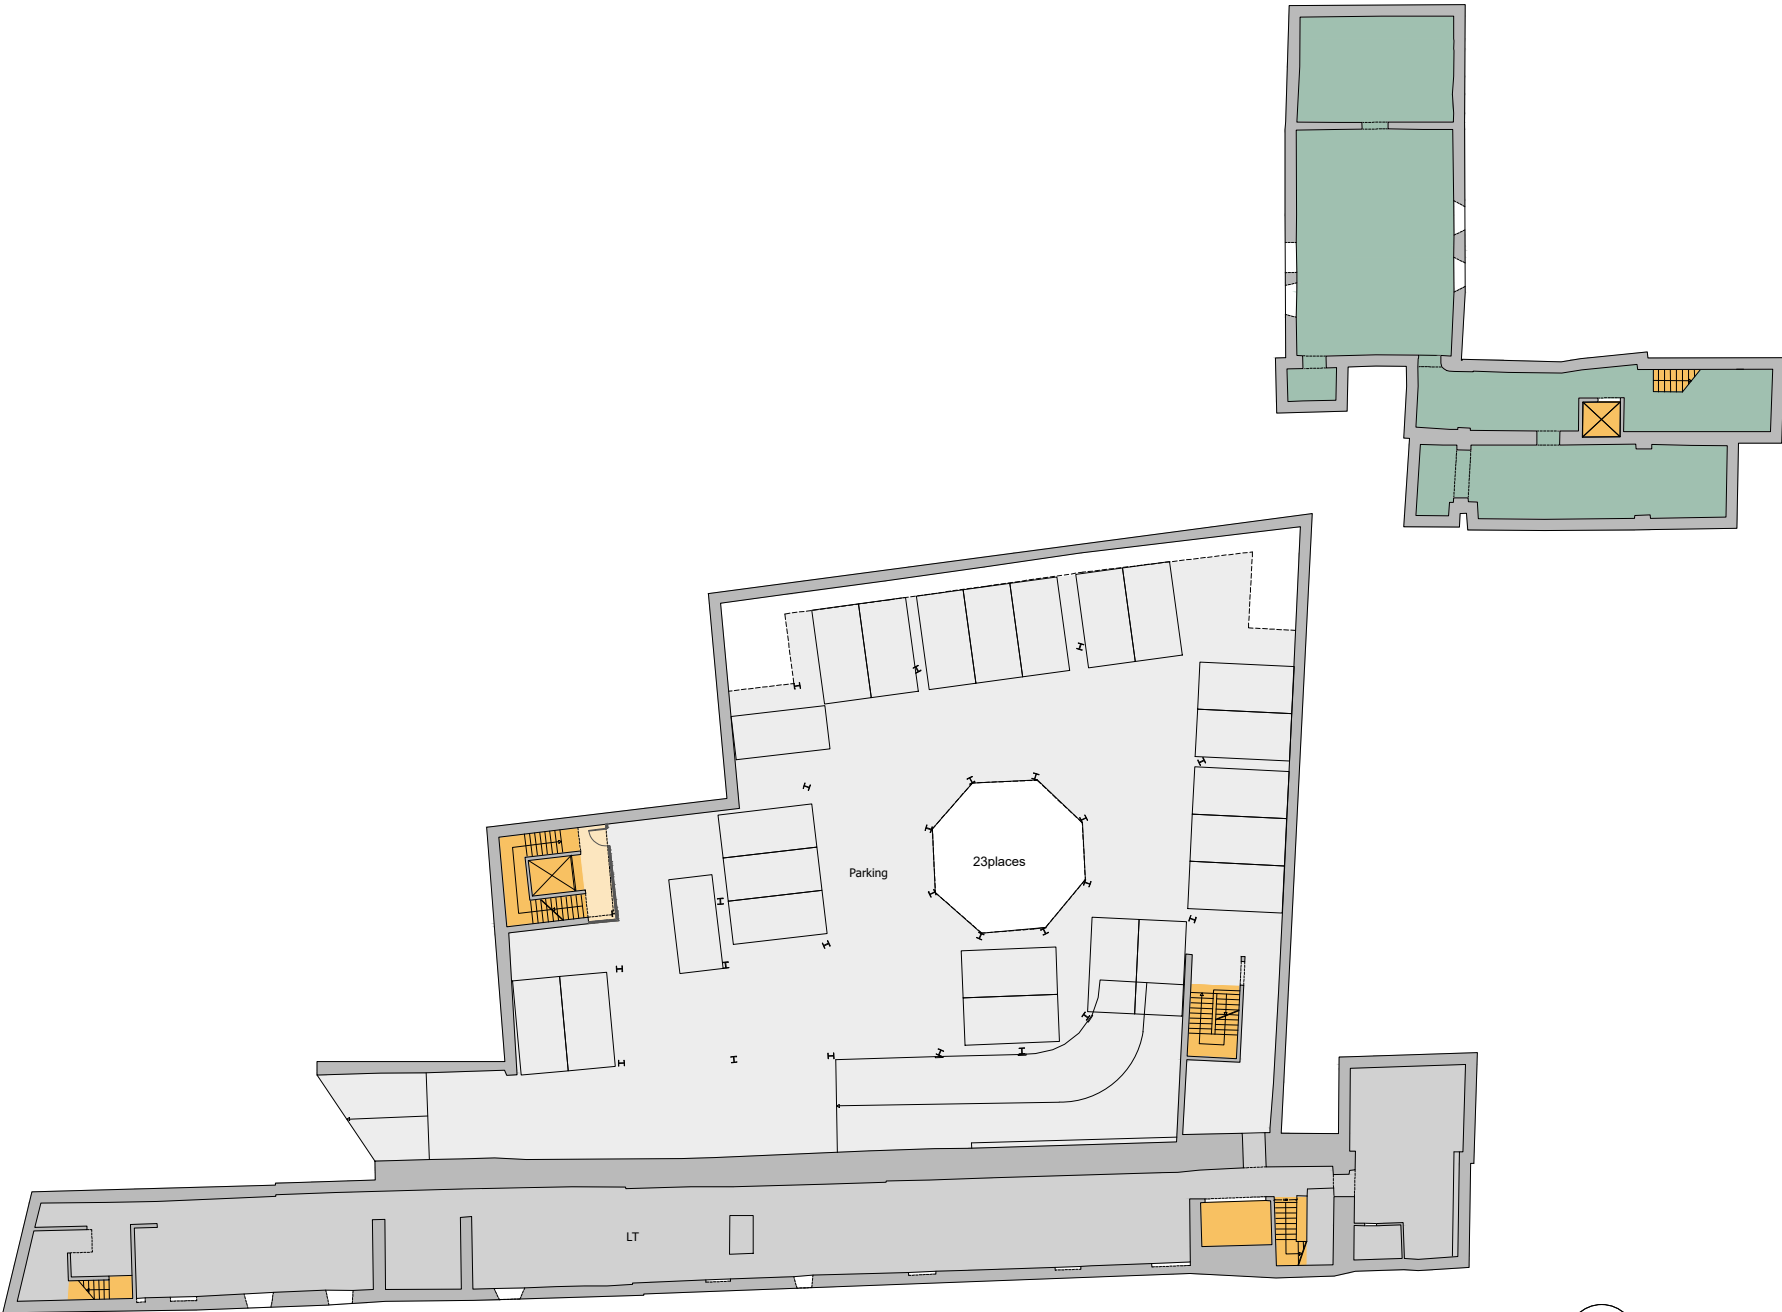

0 5 10

