




VISTA PARETE RIVESTIMENTO

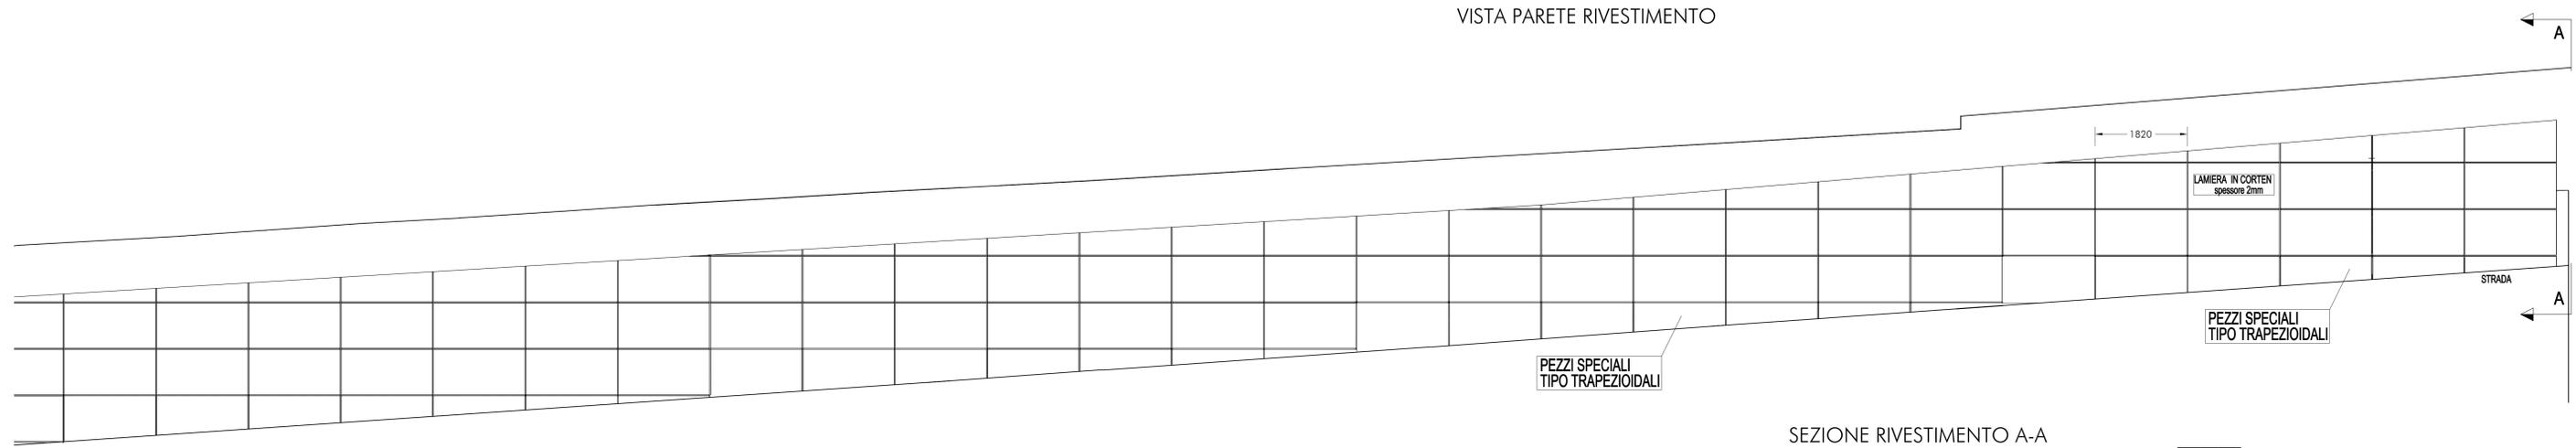



STRUTTURA A SOSTEGNO DEL RIVESTIMENTO

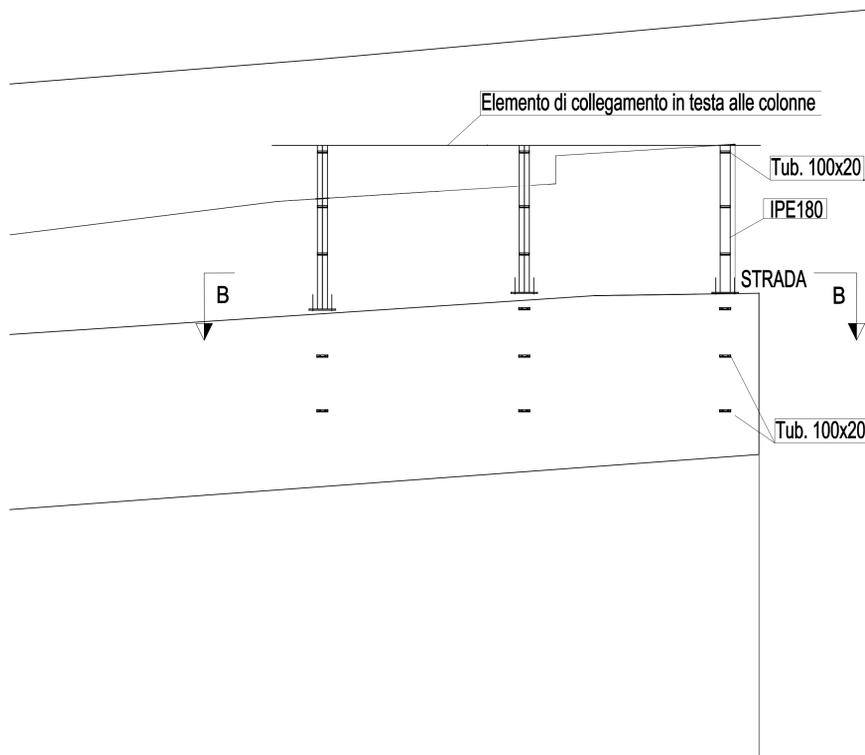


SEZIONE B-B

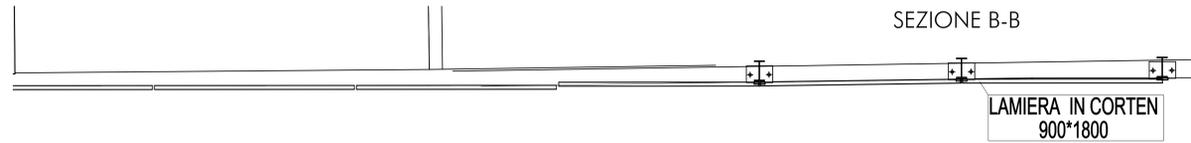

SEZIONE RIVESTIMENTO A-A - LOTTO 2

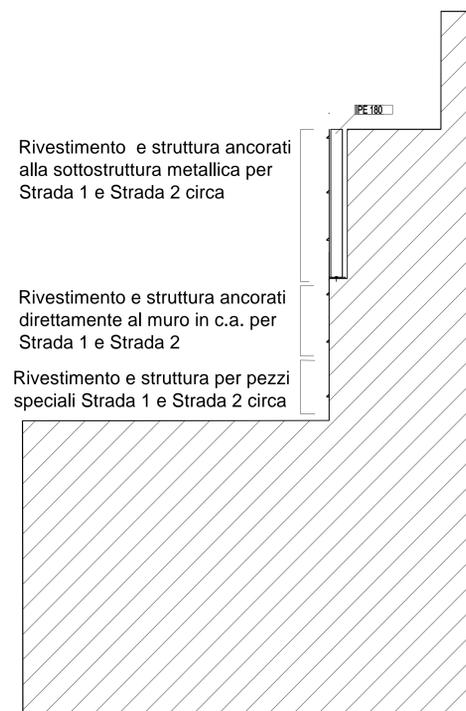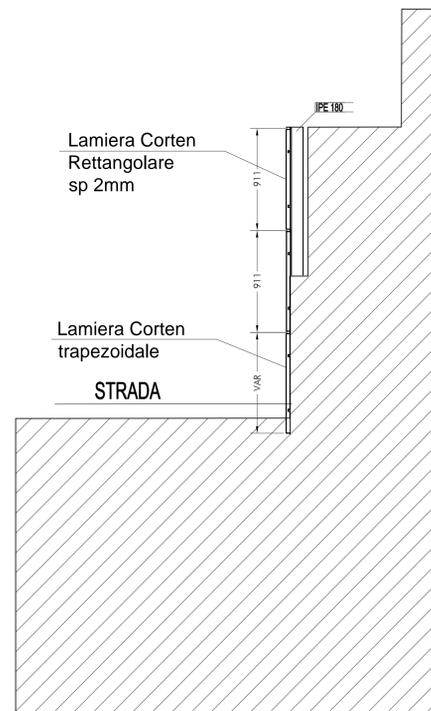

SEZIONE RIVESTIMENTO A-A LOTTO 1

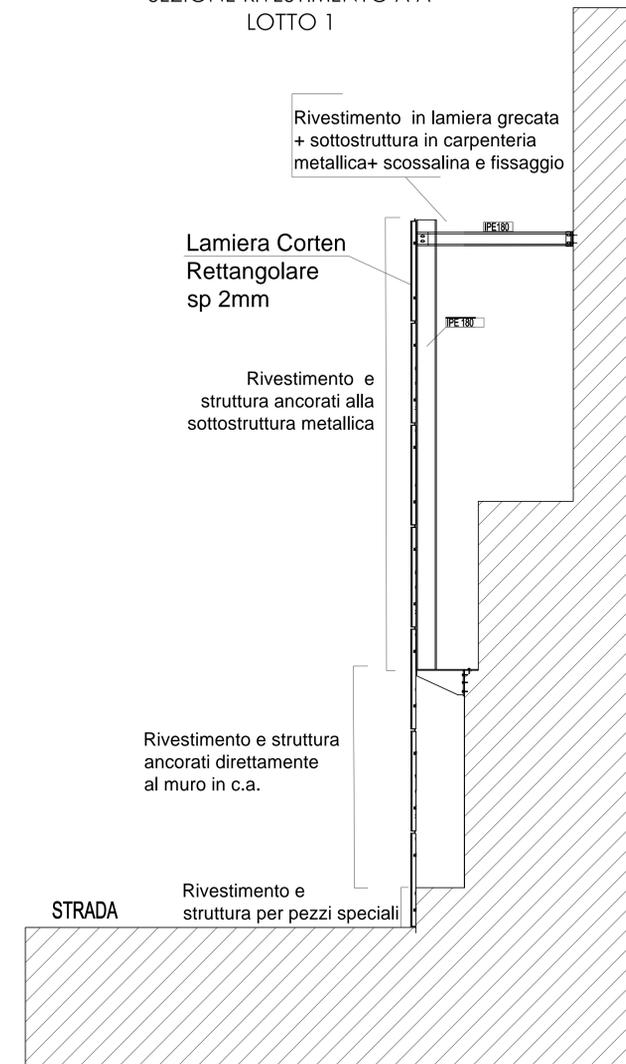

CITTÀ METROPOLITANA DI FIRENZE
DIPARTIMENTO II LAVORI PUBBLICI

LAVORI DI COMPLETAMENTO DELLA CIRCONVALLAZIONE DI RIGNANO LOTTO 2

COMUNE DI RIGNANO SULL'ARNO

CITTÀ METROPOLITANA DI FIRENZE

VARIANTE SUPPLETIVA

TAV
V.6

**"Riqualificazione opere d'arte",
variazione dei rivestimenti in Corten: particolari costruttivi**

Scala 1:50 - 1:25

Data emissione: Novembre 2020	CODICE ELABORATO	Anno 2019	Commessa 022	Progetto V	Tipologia TAV	Elaborato n° V.6
LIVELLO	Numero	Data	Stesura	Controllo	Approvazione	

Responsabile unico del procedimento: ing. Carlo Ferrante

Raggruppamento temporaneo di professionisti

FLORENTECNICA S.R.L.
EDILIZIA DI INGENNERIA

ing. Elena Barba

Il direttore dei lavori
ing. Paolo Barsotti

Il C.S.P.
ing. Paolo Viagi

Il direttore operativo
ing. Enrico Favilla

Il geologo
geol. Luigi Giammattei

I collaboratori: ing. Alessandro Giorgi, geol. Marianna Genovesi