

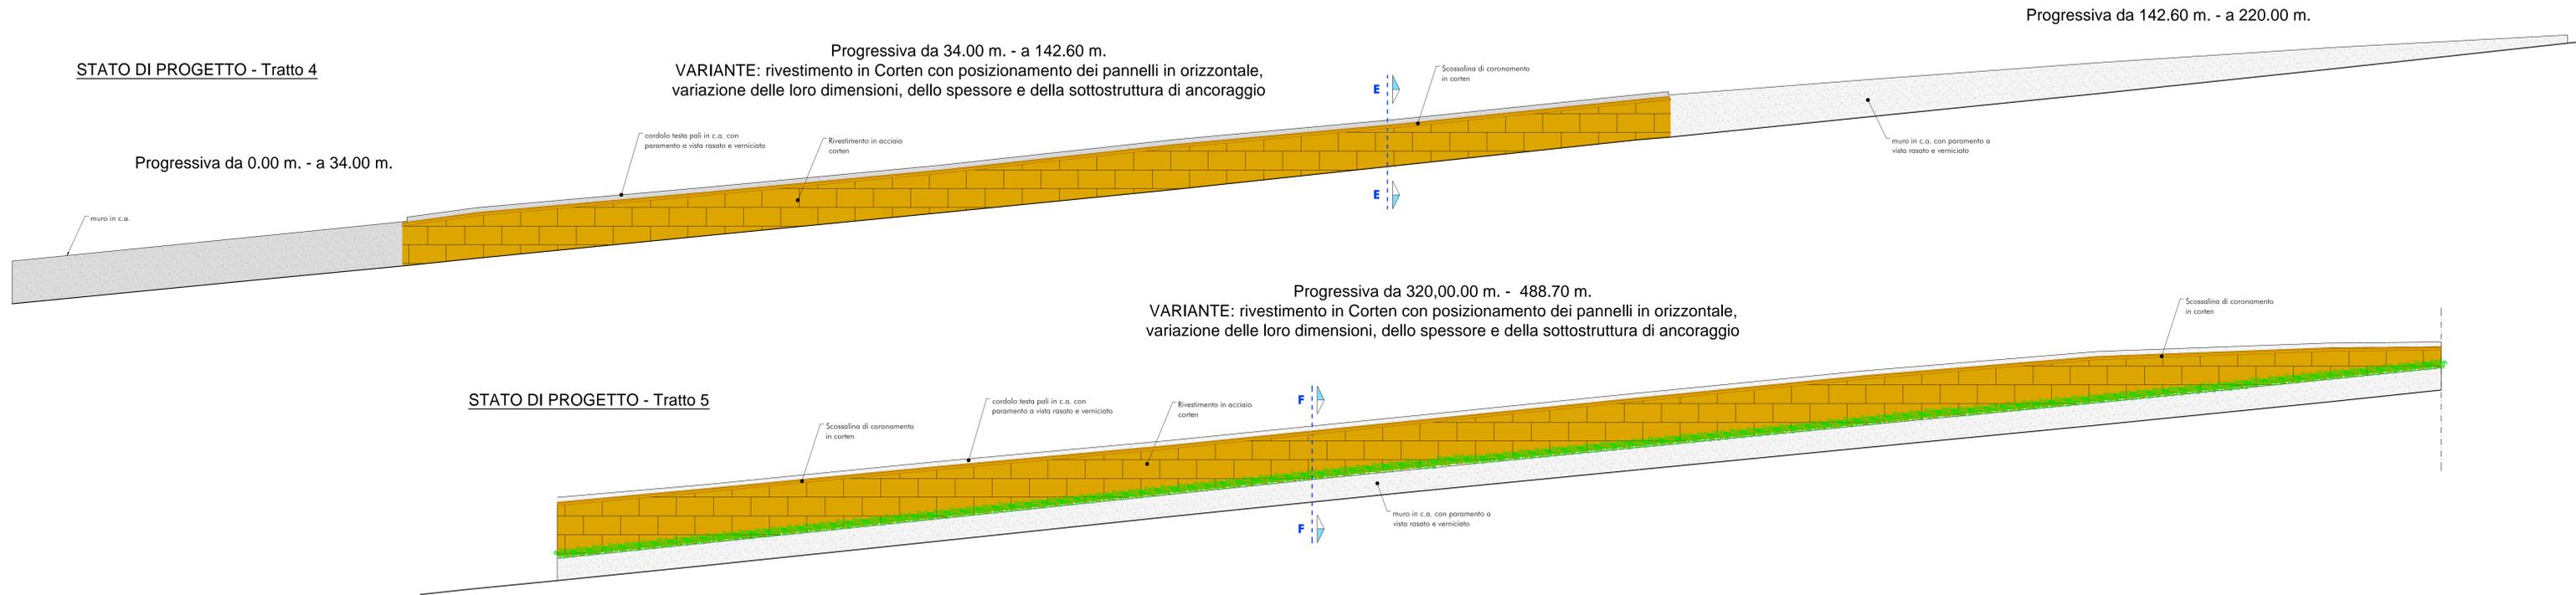


STATO DI PROGETTO - Tratto 4

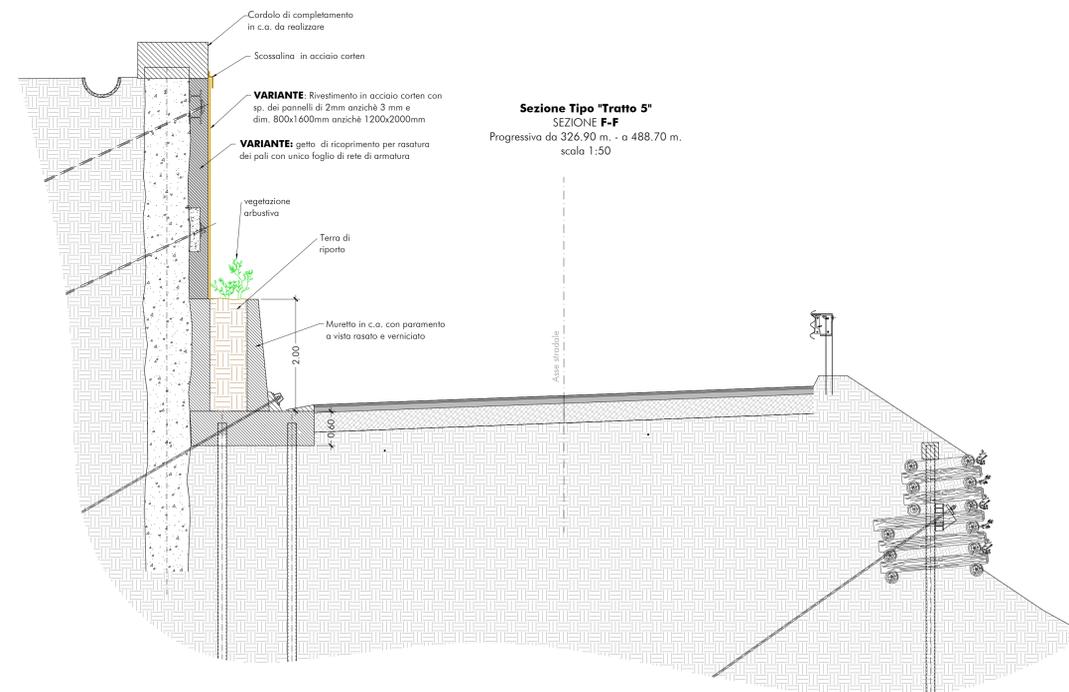

STATO DI PROGETTO - Tratto 5

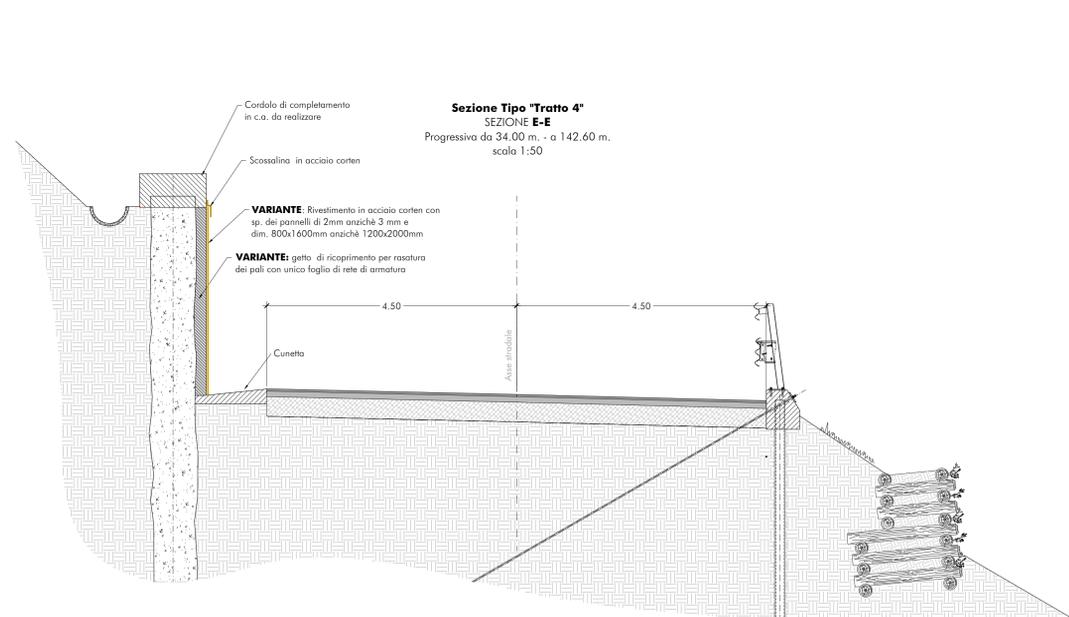

LAVORI DI COMPLETAMENTO DELLA CIRCONVALLAZIONE DI RIGNANO LOTTO 2

COMUNE DI RIGNANO SULL'ARNO

CITTA' METROPOLITANA DI FIRENZE

VARIANTE SUPPLETIVA

TAV V.5

"Riqualificazione opere d'arte" - Variazioni dei rivestimenti in Corten - Lotto 2

Scala 1:200 - 1:50

Data emissione: Novembre 2020	CODICE ELABORATO	Anno 2019	Commessa 022	Progetto V	Tipologia TAV	Elaborato in V.5
LIVELLO		Numero	Data	Stesura	Controllo	Approvazione

Responsabile unico del procedimento ing. Carlo Ferrante

Raggruppamento temporaneo di professionisti



Il direttore dei lavori
ing. Paolo Barsotti

Il direttore operativo
ing. Enrico Favilla



Il C.S.P.
ing. Paolo Viagi

Il geologo
geol. Luigi Giammattei

ing. Elena Barba

I collaboratori: ing. Alessandro Giorgi, geol. Marianna Genovesi