SCHEMI SEGNALETICI

6 DEVIAZIONE, CON UNA SOLA CORSIA PER SENSO DI MARCIA

Schema

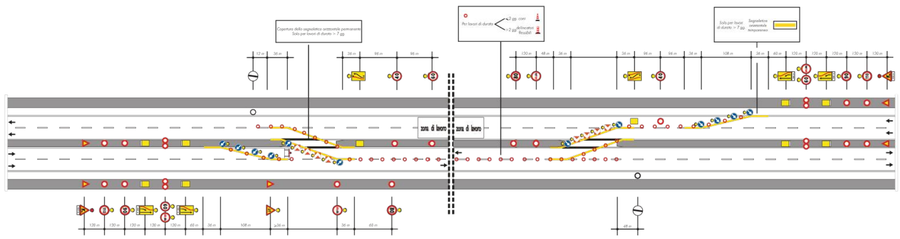

SEZIONE 7 - AREA CANTIERE - scala 1:100 6

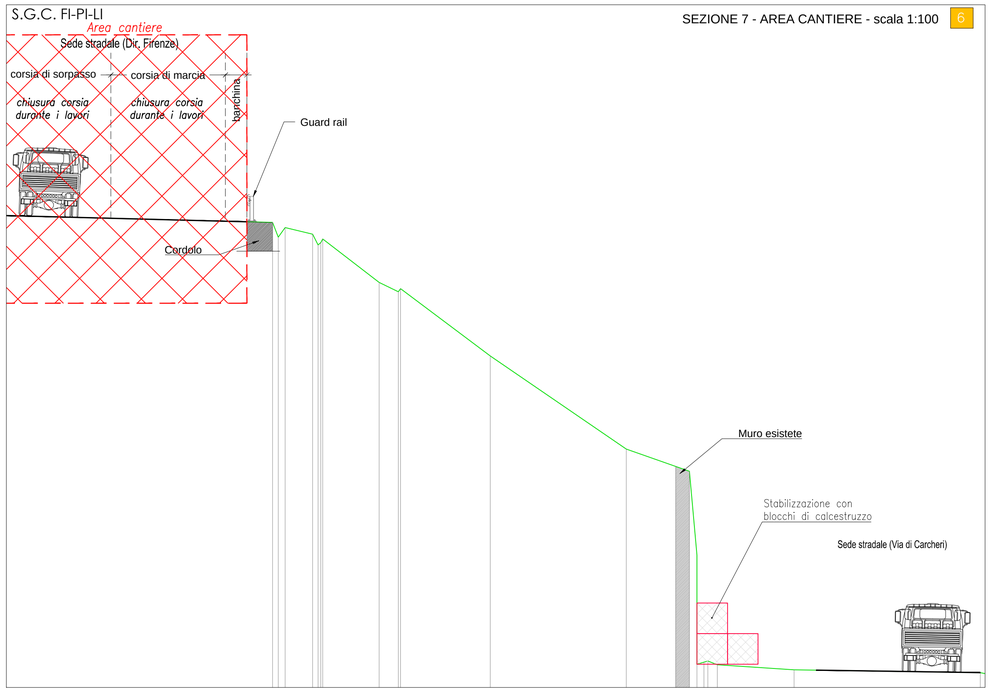

SEZIONE 3 - AREA D'INTERVENTO - scala 1:100 6

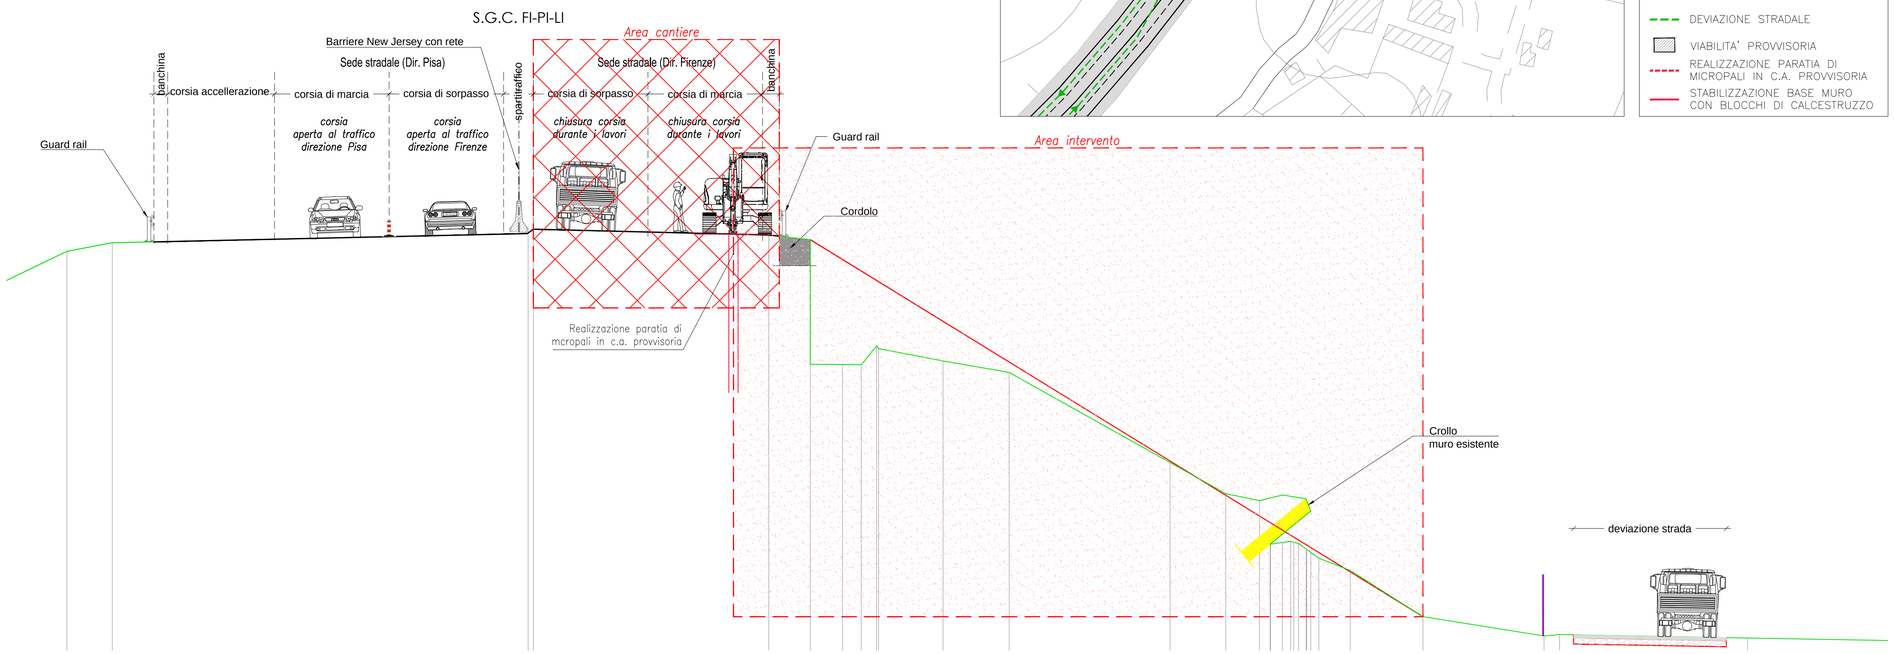

PLANIMETRIA FIPILI - VIA DI CARCHERI (LASTRA A SIGNA) - CANTIERIZZAZIONE - scala 1:1000 6

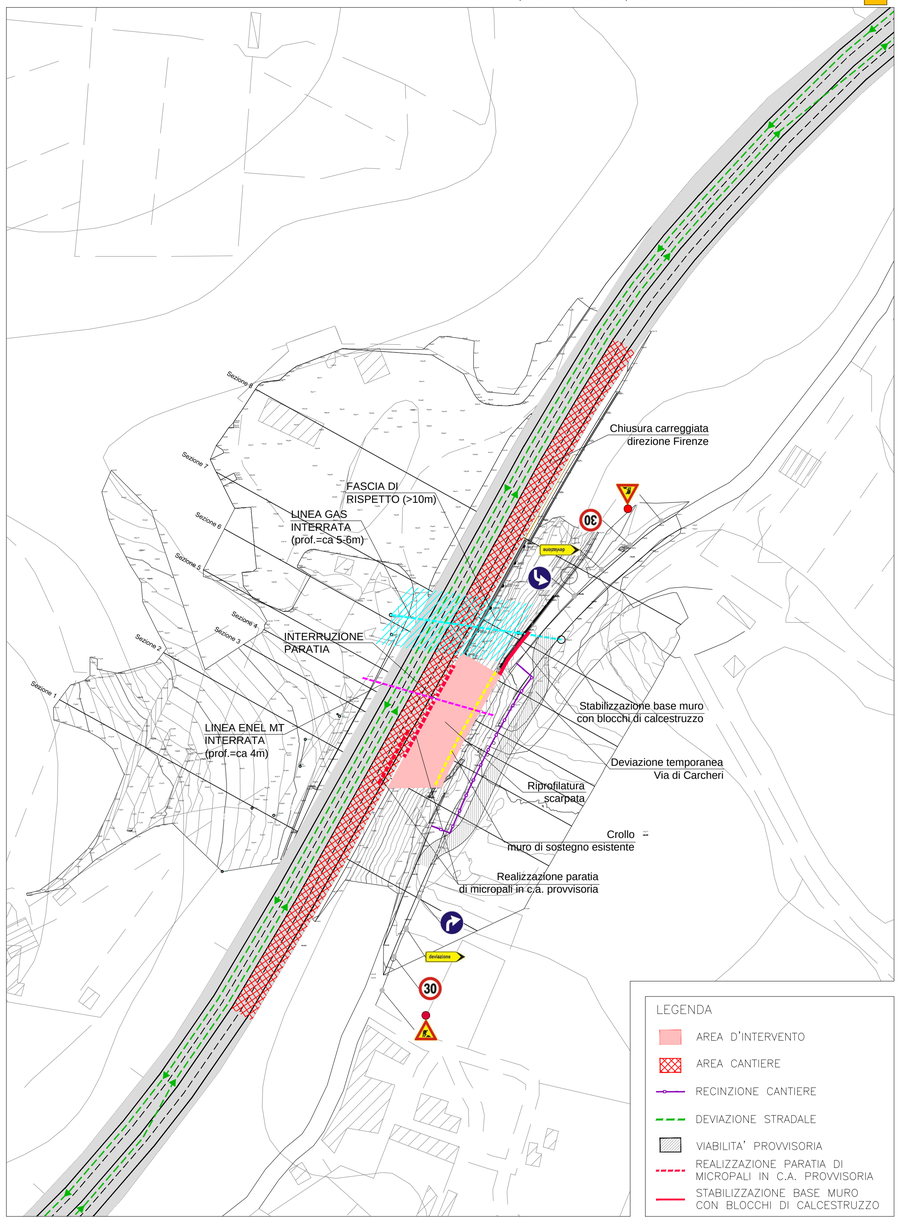

COROGRAFIA FIPILI - VIA DI CARCHERI (LASTRA A SIGNA) - AREA D'INTERVENTO - scala 1:4000

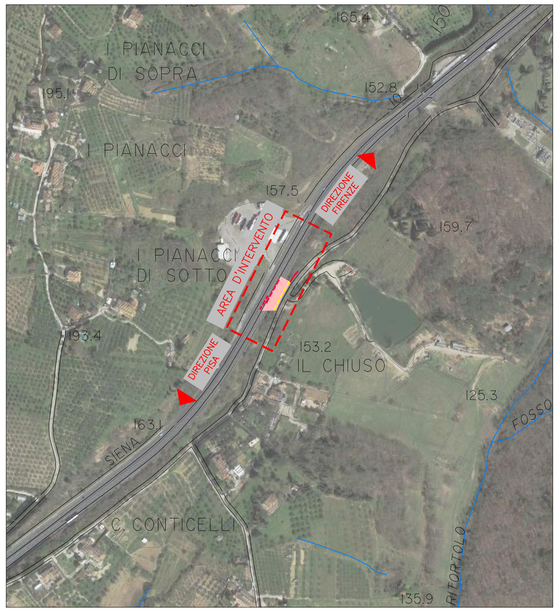

NOTA:

GLI SCHEMI SEGNALETICI DEVONO ESSERE ADATTATI IN FUNZIONE DELLA RIDOTTA VELOCITA' DELLA S.G.C. FI-PI-LI (90 Km/h) E DELLA VIA DI CARCHERI.

CITTÀ METROPOLITANA DI FIRENZE

S.G.C. FI-PI-LI km 10+500
Dir. Firenze

Somma urgenza per lavori di ripristino muro di contenimento

Primi interventi

Perizia giustificativa dei lavori di somma urgenza - Primi interventi

PLANIMETRIA DI CANTIERE

NOME FILE	SCALA	DATA	ELABORATO N.
0321 DEX SIC 001 A	VARIA	21/01/2021	3.1.2

REDATTO: VERGELLI | CONTROLLATO: VERGELLI | APPROVATO: MONNI

REV.	DATA	DESCRIZIONE
B		
C		

PROGETTISTI

SMART ENGINEERING srl
Ing. LUANA BILIA
Ordine degli Ingegneri di Lucca n° 1005

HYDEA
Ing. STEFANO MONNI
Ordine degli Ingegneri di Prato n° 155

Responsabile Unico del Procedimento
Dott. Ing. Carlo Ferrante