

Istituto Alberghiero "BUONTALENTI"

FORNITURA E INSTALLAZIONE DI ATTREZZATURE E ARREDI CUCINE



Via dei Bruni, 6
50131 Firenze

PROPRIETÀ:
**CITTÀ METROPOLITANA
DI FIRENZE**
LEGALE RAPPRESENTANTE:
RESPONSABILE DELLA DIREZIONE
Ing. Gianni Paolo Cianchi

responsabile del procedimento
Ing. Gianni Paolo Cianchi

direttore dell'esecuzione del contratto
Geom. Daniele Brunori

CITTÀ METROPOLITANA DI FIRENZE
Direzione Edilizia



data: MARZO 2021
REVISIONE:


TAVOLE GRAFICHE

elaborato n°
Doc. 5



PLANIMETRIA DI RIFERIMENTO




Particolare 1

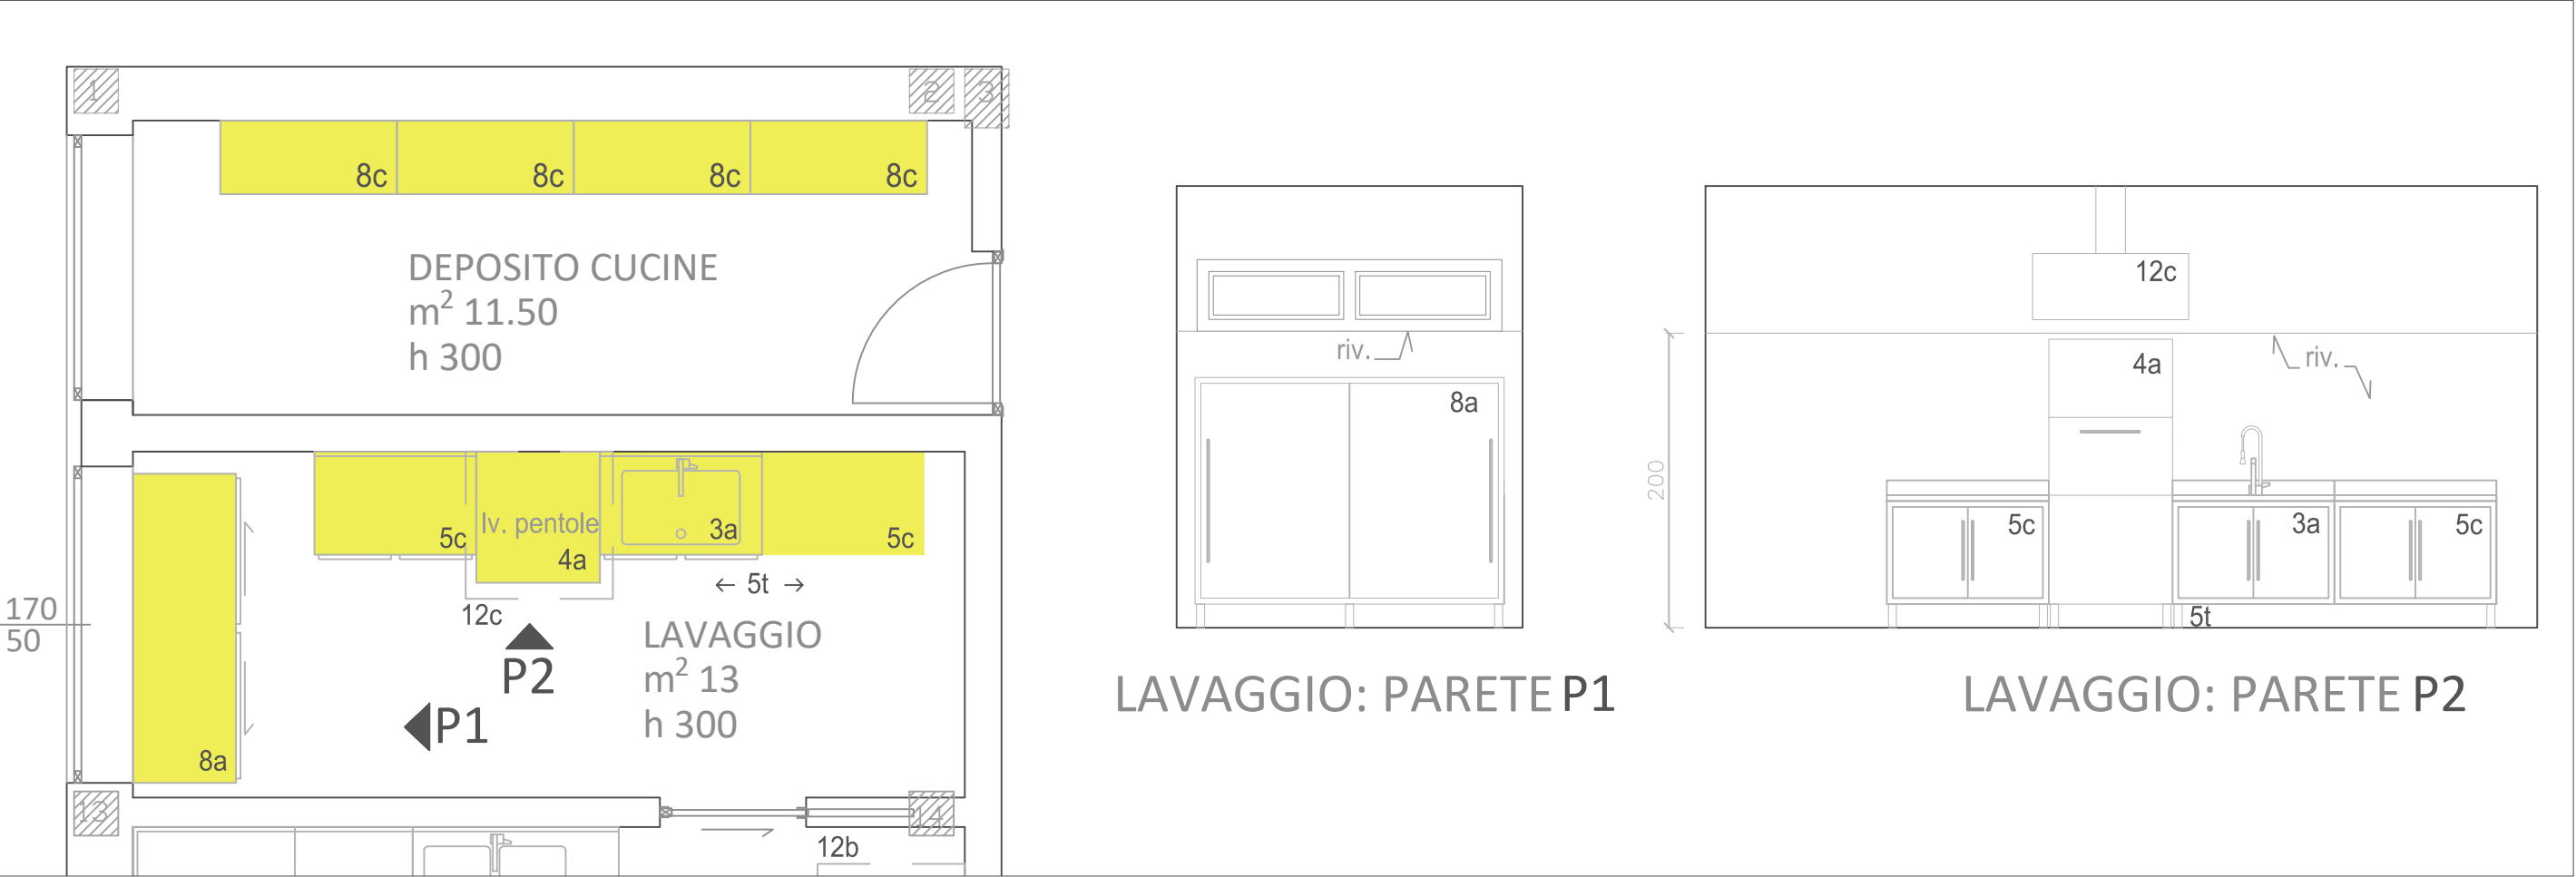


Particolare 2

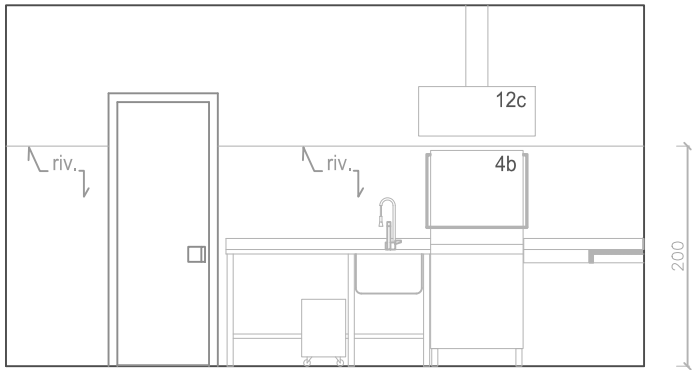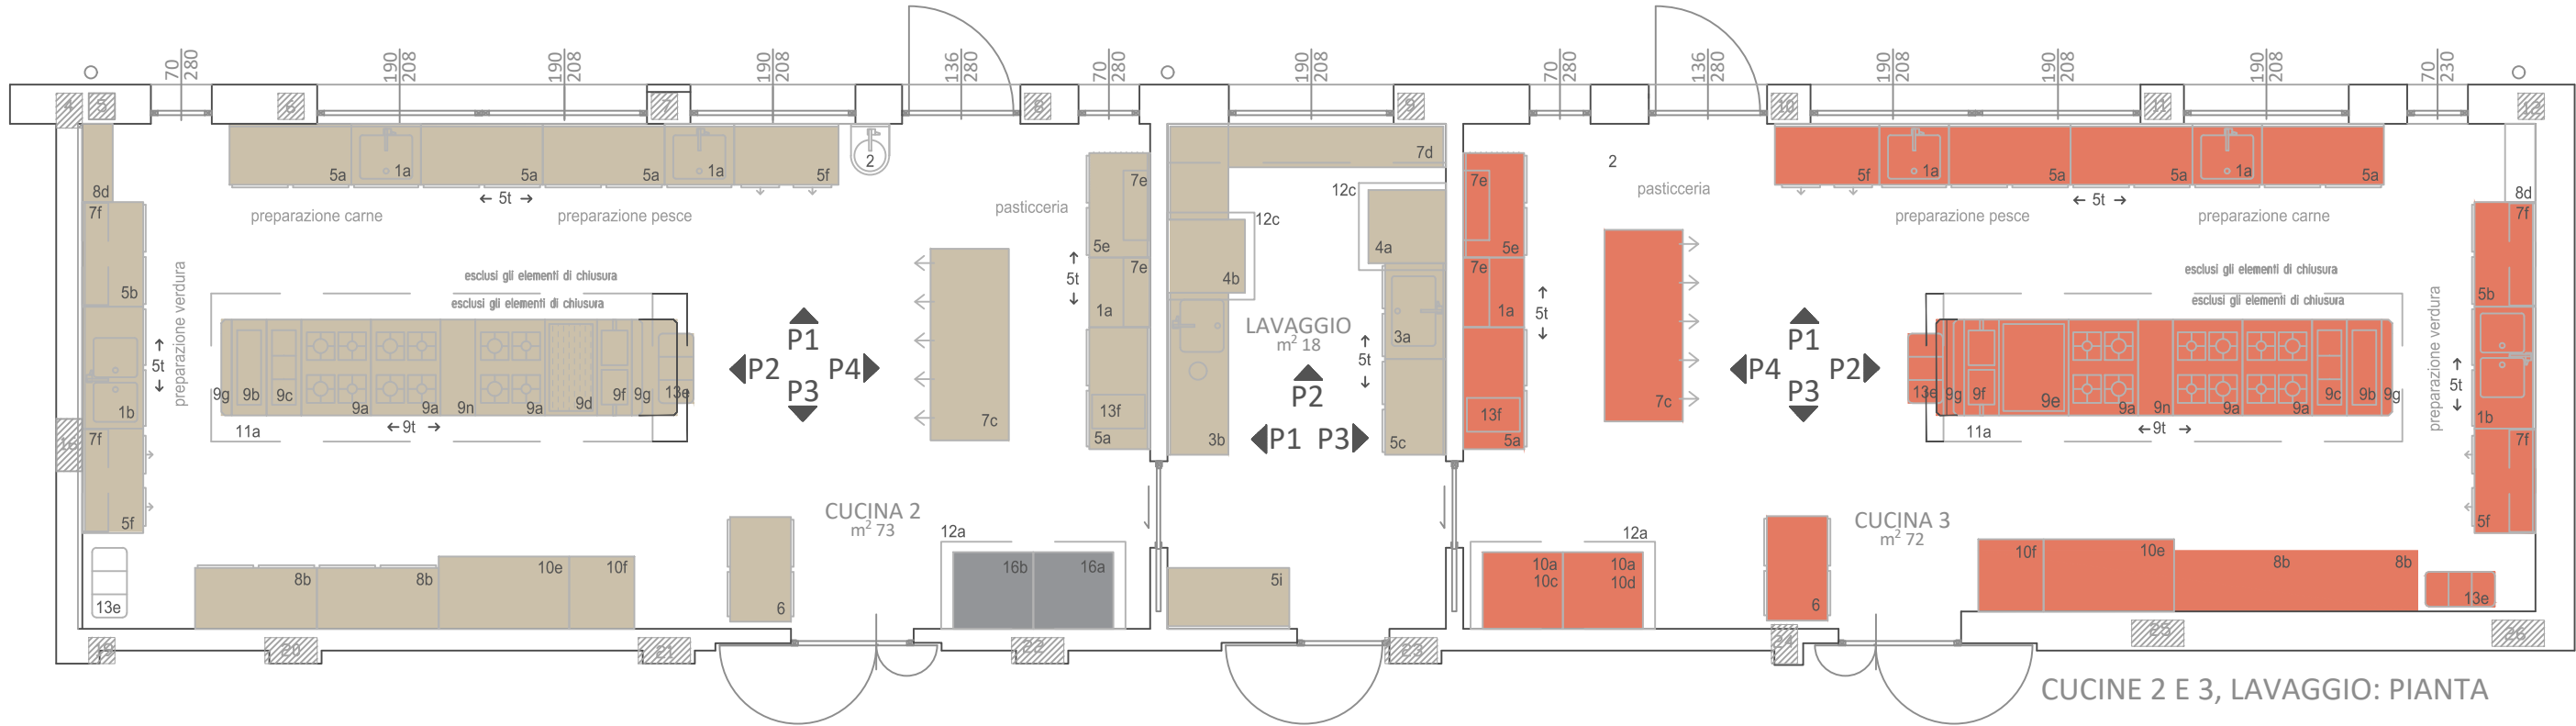

LAVAGGIO: PARETE P1

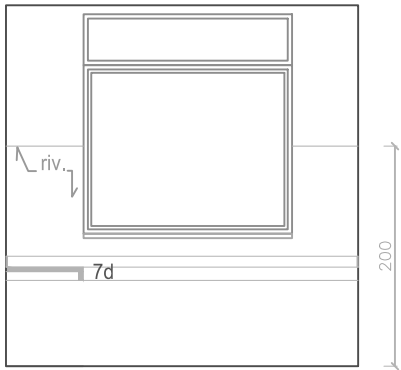


LAVAGGIO: PARETE P2

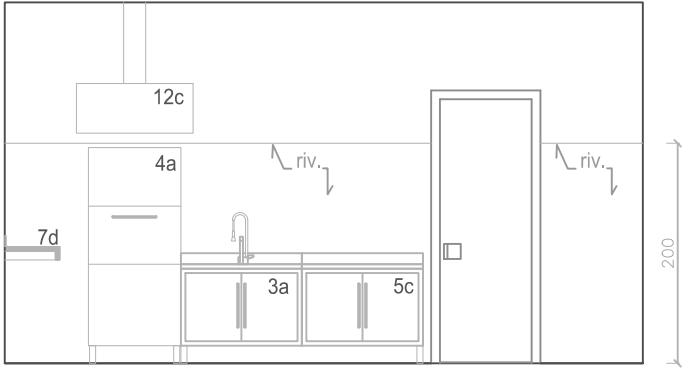


LAVAGGIO: PARETE P3


Particolare 2

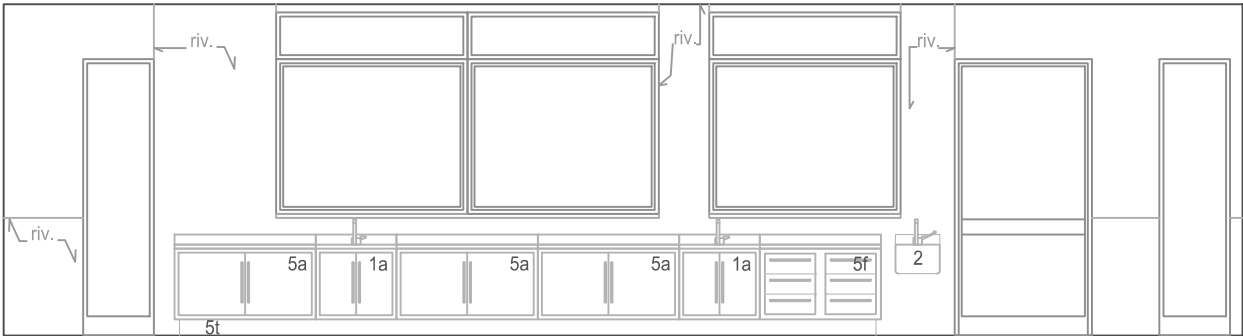


CUCINA 2: PARETE P1

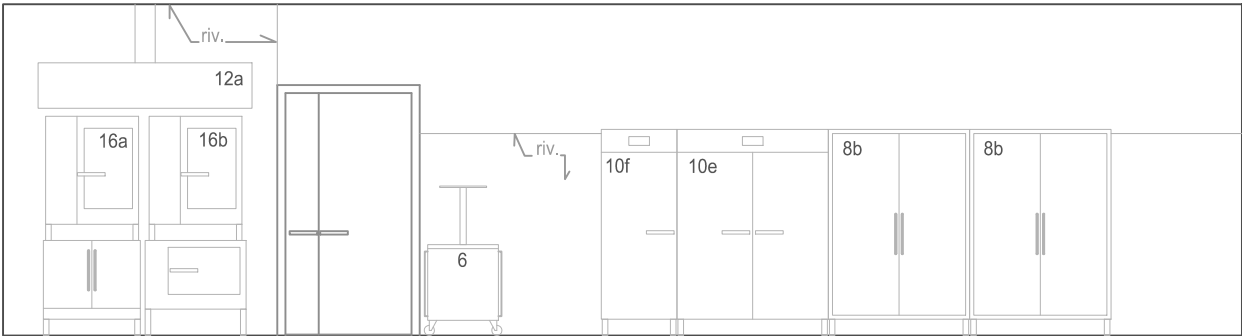


CUCINA 2: PARETE P3

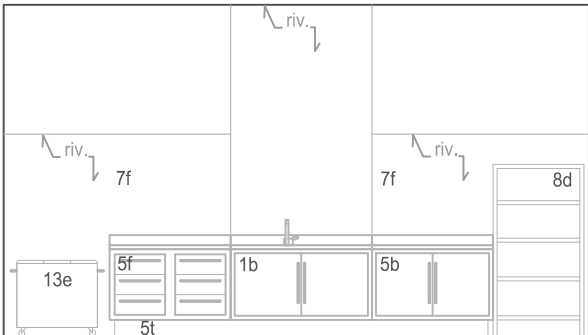


CUCINA 2: PARETE P2

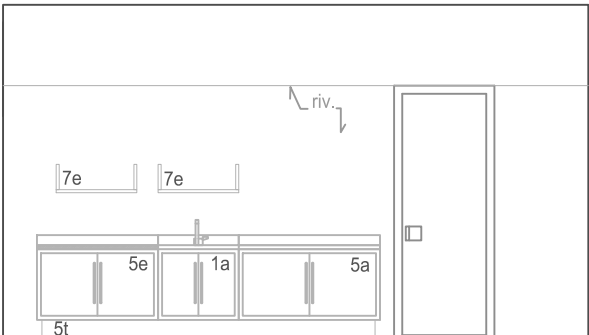


CUCINA 2: PARETE P4

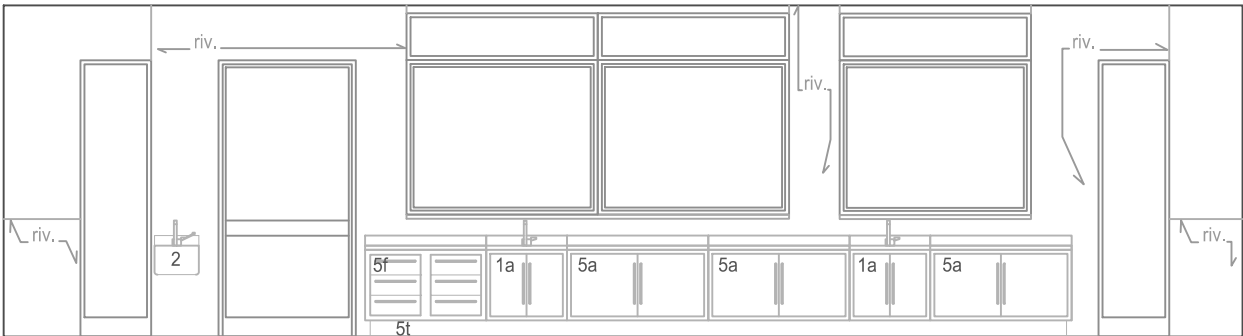


CUCINA 3: PARETE P1

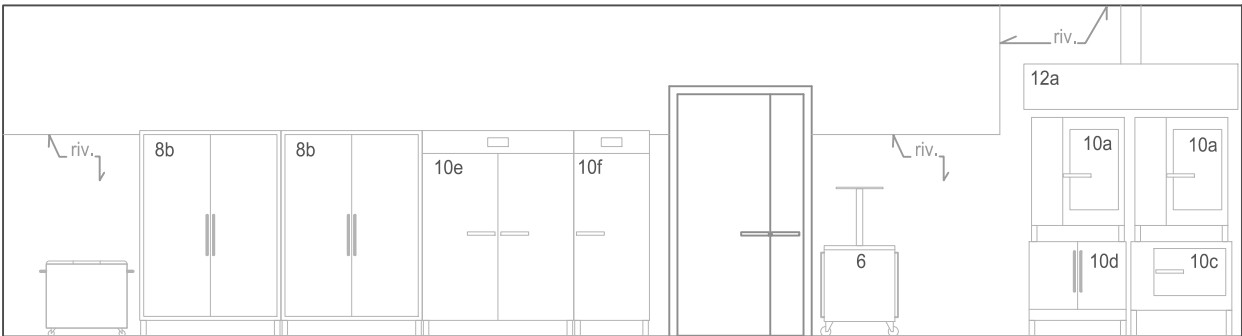

CUCINA 3: PARETE P3

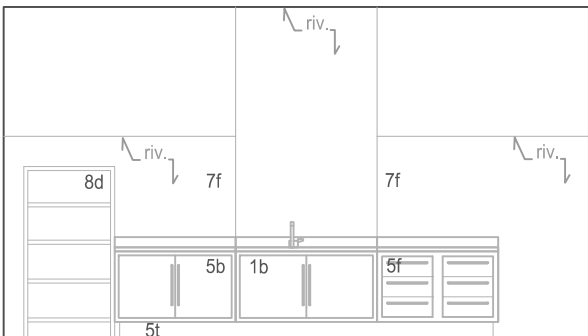


CUCINA 3: PARETE P2

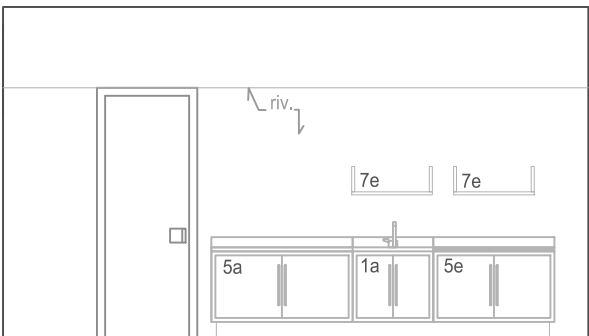

CUCINA 3: PARETE P4

Particolare 3

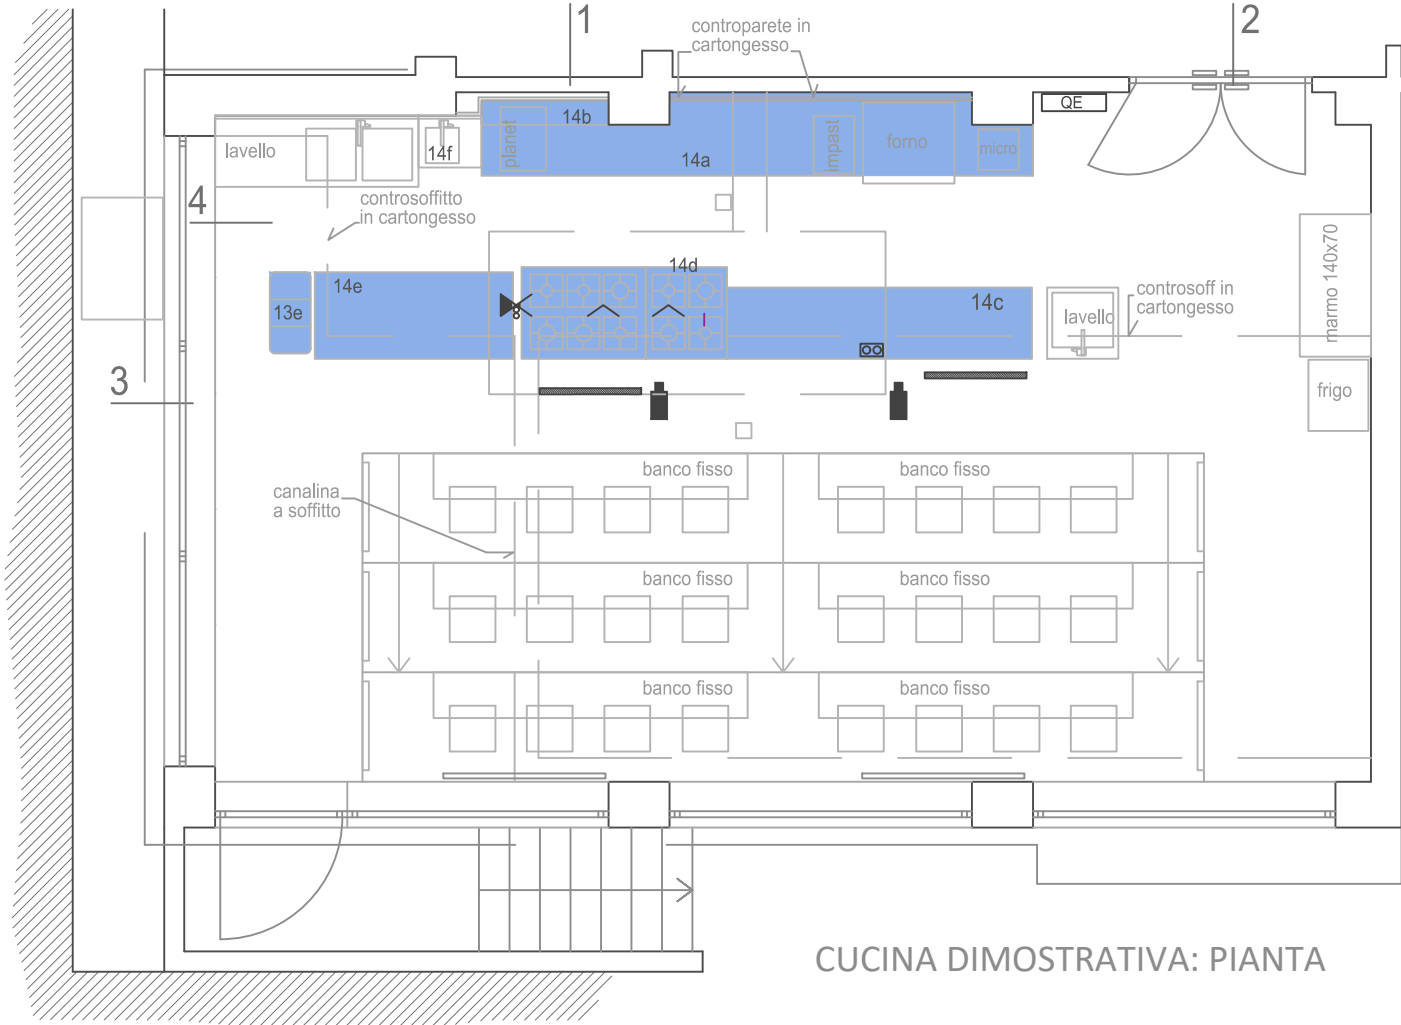


CUCINA DIMOSTRATIVA: PIANTA

ATTREZZATURE


- 14a piano con supporti a parete e gambe, con sottopiano 540xvarxh90
- 14b mensola 120x24
- 14c tavolo con 3 cassetti e 3 cassettoni 300x70xh90
- 14d 4 fuochi Zanussi profondità 90
- 14e tavolo da restaurare, piano in marmo da rilevigare 195x85xh85
- 14f lavamani (solo da spostare)
- 14g schermo di impianto di ripresa a circuito chiuso
- 14h illuminazione sotto cappa e in controsoffitto
- 13e raccolta differenziata

NOTA: questi impianti sono da posizionare sulle attrezzature


- telecamera TVCC
- schermo 50" segnale HD con supporto a soffitto
- punto gas con rubinetto intercettazione

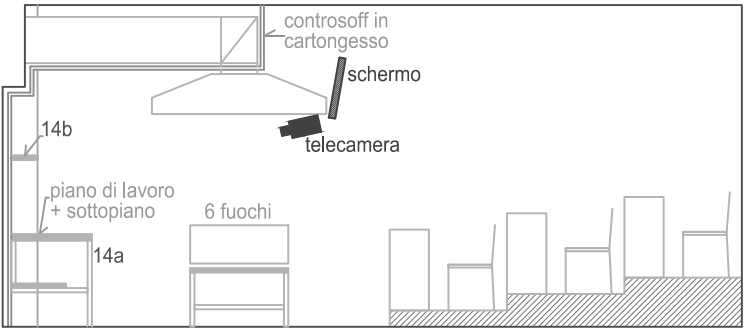

SEZIONE 1

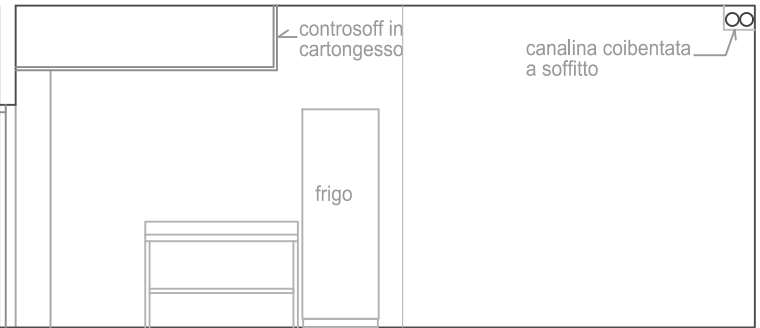

SEZIONE 2

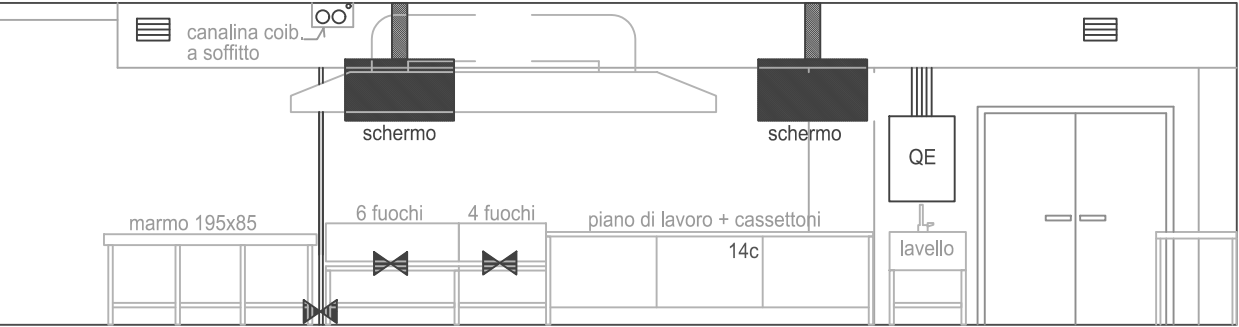

SEZIONE 3



SEZIONE 4