



LEGENDA SIMBOLI	
	CANALETTA ESTERNA
	SFONDO CANALETTA
	DIFFUSORE EVAC ESISTENTE (da sostituire con uno nuovo tipo A certificato EN54)
	NUOVO DIFFUSORE EVAC TIPO A (nuovo diffusore da installare nella posizione indicata in planimetria)
	NUOVO DIFFUSORE EVAC TIPO B (nuovo diffusore da installare nella posizione indicata in planimetria in alcuni casi è una sostituzione punto-punto ovvero verrà installato al posto di un tipo A esistente)
	NUOVO DIFFUSORE EVAC TIPO C (nuovo diffusore da installare nella posizione indicata in planimetria in alcuni casi è una sostituzione punto-punto ovvero verrà installato al posto di un tipo A esistente)

### COMPLESSO MONUMENTALE DELLA VILLA DI CASTELPULCI

OPERE DI ADEGUAMENTO ALLE NORME DI PREVENZIONE INCENDI (pratica VVF47321)



Complesso Monumentale della Villa di Castelpulci  
 Località Votolone  
 50018 Scandicci  
 CUP:  
 CODICE STR:  
 PROPRIETA:  
 AGENZIA DEL DEMANIO  
 LEGALE RAPPRESENTANTE:  
 RESPONSABILE DELLA DIREZIONE  
 Ing. Gianni Paolo Cianchi

CITTA' METROPOLITANA DI FIRENZE  
 Direzione Edilizia

responsabile del procedimento:  
 Ing. Gianni Paolo Cianchi  
 PROGETTISTA PARTE ARCHITETTONICA:  
 arch. Agustin Bazuzi  
 PROGETTISTA PREVENZIONE INCENDI:  
 Per. Ind. Giacomo Vanni  
 DISEGNATORE:  
 geom. Silvia Pandolfi  
 Luciana Pinzani

delib. Marzo 2021  
 REVISIONE: l'originale di progetto - Richiesta di iterog

ESECUTIVO IMPIANTI  
 PIANO CANTINE  
 Scala 1:100

elaborato n°  
**101**



LEGENDA SIMBOLI	
	CANALETTA ESTERNA
	SFONDO CANALETTA
	DIFFUSORE EVAC ESISTENTE (da sostituire con uno nuovo tipo A certificato EN54)
	NUOVO DIFFUSORE EVAC TIPO A (nuovo diffusore da installare nella posizione indicata in planimetria)
	NUOVO DIFFUSORE EVAC TIPO B (nuovo diffusore da installare nella posizione indicata in planimetria in alcuni casi è una sostituzione punto-punto ovvero verrà installato al posto di un tipo A esistente)
	NUOVO DIFFUSORE EVAC TIPO C (nuovo diffusore da installare nella posizione indicata in planimetria in alcuni casi è una sostituzione punto-punto ovvero verrà installato al posto di un tipo A esistente)

### COMPLESSO MONUMENTALE DELLA VILLA DI CASTELPULCI

OPERE DI ADEGUAMENTO ALLE NORME DI PREVENZIONE INCENDI (pratica VVF47321)




Complesso Monumentale della Villa di Castelpulci  
 Località Votolone  
 50018 Scandice  
 CUP:  
 CODICE STR:  
 PROPRIETA:  
 AGENZIA DEL DEMANIO  
 LEGALE RAPPRESENTANTE:  
 RESPONSABILE DELLA DIREZIONE  
 Ing. Gianni Paolo Cianchi

CITTA' METROPOLITANA DI FIRENZE  
 Direzione Edilizia

responsabile del procedimento  
 Ing. Gianni Paolo Cianchi  
 PROGETTISTA PARTE ARCHITETTONICA:  
 arch. Agustin Bazuzi  
 PROGETTISTA PREVENZIONE INCENDI:  
 Per. Ind. Giacomo Vanni  
 DISEGNATORE:  
 geom. Silvia Pandolfi  
 Luciana Pinzani

ESECUTIVO IMPIANTI  
 PIANO SEMINTERRATO  
 Scala 1:100

elaborato n°  
**102**

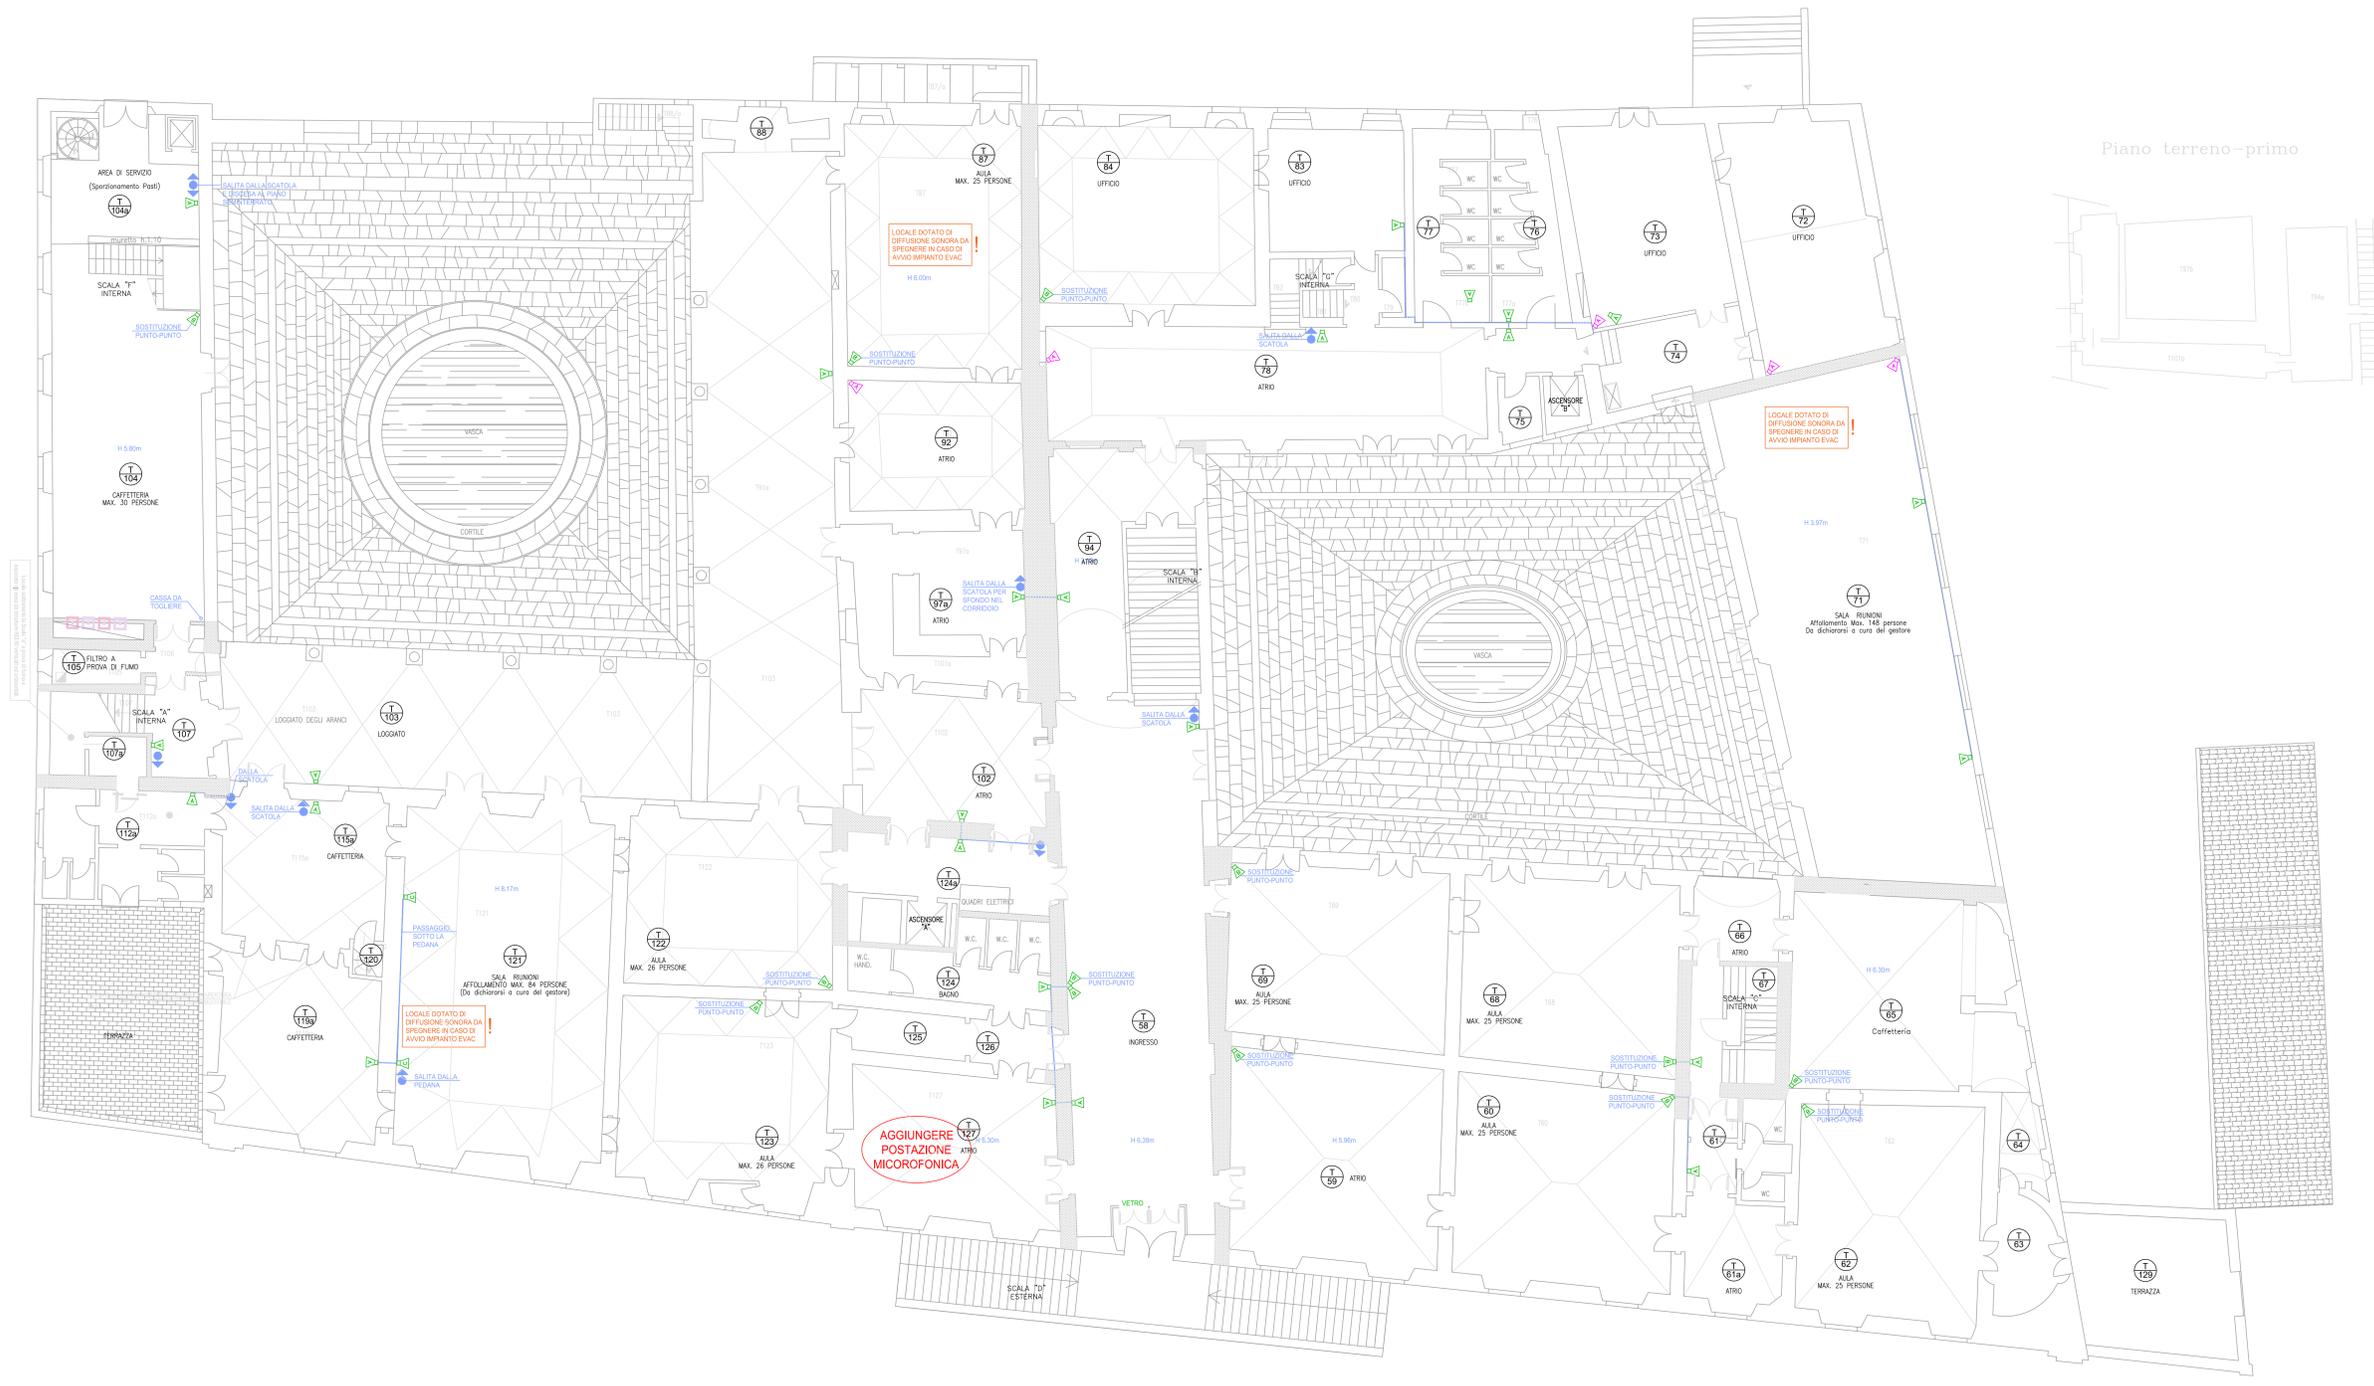

Piano terreno-primi

LEGENDA SIMBOLI	
	CANALLETTA ESTERNA
	SFONDO CANALLETTA
	DIFFUSORE EVAC ESISTENTE (da sostituire con uno nuovo tipo A certificato EN54)
	NUOVO DIFFUSORE EVAC TIPO A (nuovo diffusore da installare nella posizione indicata in planimetria)
	NUOVO DIFFUSORE EVAC TIPO B (nuovo diffusore da installare nella posizione indicata in planimetria in alcuni casi è una sostituzione punto-punto ovvero verrà installato al posto di un tipo A esistente)
	NUOVO DIFFUSORE EVAC TIPO C (nuovo diffusore da installare nella posizione indicata in planimetria in alcuni casi è una sostituzione punto-punto ovvero verrà installato al posto di un tipo A esistente)

### COMPLESSO MONUMENTALE DELLA VILLA DI CASTELPLUCI

OPERE DI ADEGUAMENTO ALLE NORME DI PREVENZIONE INCENDI (pratica VVF47321)



Complesso Monumentale della Villa di Castelpluci  
Località Votazione  
50018 Scandico

CUP:  
CODICE STR:

PROPRIETA:  
AGENZIA DEL DEMANIO

LEGALE RAPPRESENTANTE:  
RESPONSABILE DELLA DIREZIONE  
Ing. Gianni Paolo Cianchi

CITTA' METROPOLITANA DI FIRENZE  
DIREZIONE EDILIZIA

responsabile del procedimento:  
Ing. Gianni Paolo Cianchi


PROGETTISTA PARTE ARCHITETTONICA:  
arch. Agustin Bazuzi

PROGETTISTA PREVENZIONE INCENDI:  
Per. Ind. Giacomo Vanni

DISEGNATORE:  
geom. Silvia Pandolfi  
Luciana Pinzani

ESECUTIVO IMPIANTI  
PIANO TERRENO  
Scala 1:100

elaborato n°  
**103**

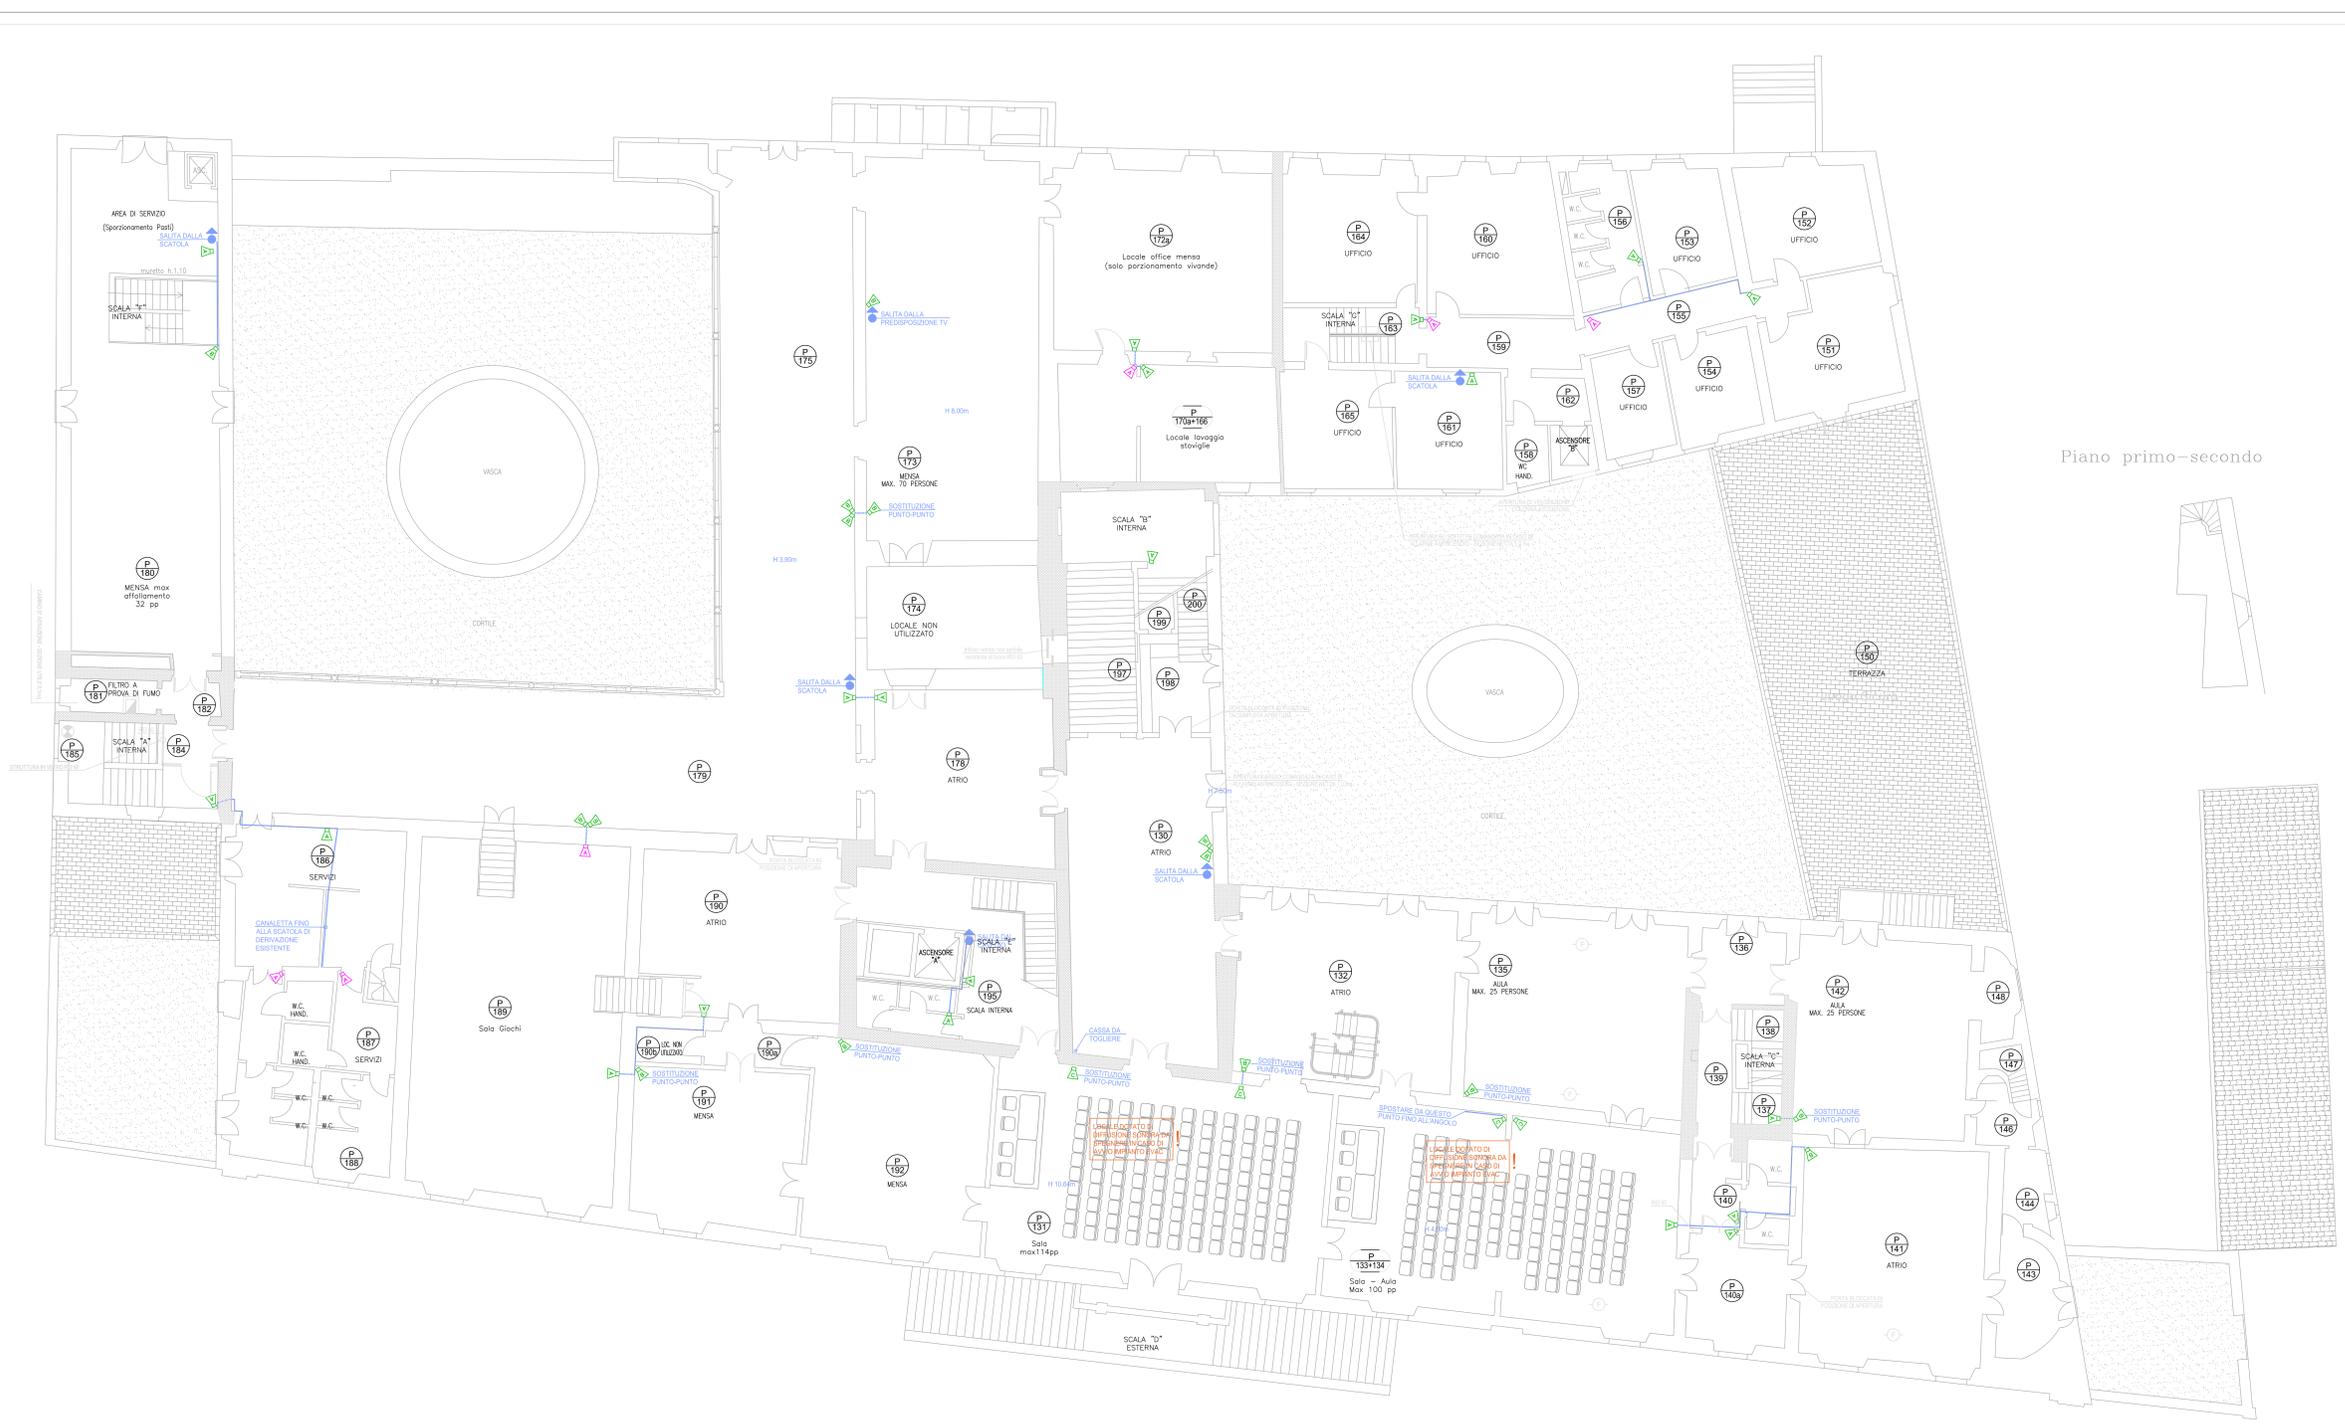

LEGENDA SIMBOLI	
	CANALETTA ESTERNA
	SFONDO CANALETTA
	DIFFUSORE EVAC ESISTENTE (da sostituire con uno nuovo tipo A certificato EN54)
	NUOVO DIFFUSORE EVAC TIPO A (nuovo diffusore da installare nella posizione indicata in planimetria)
	NUOVO DIFFUSORE EVAC TIPO B (nuovo diffusore da installare nella posizione indicata in planimetria in alcuni casi è una sostituzione punto-punto ovvero verrà installato al posto di un tipo A esistente)
	NUOVO DIFFUSORE EVAC TIPO C (nuovo diffusore da installare nella posizione indicata in planimetria in alcuni casi è una sostituzione punto-punto ovvero verrà installato al posto di un tipo A esistente)

### COMPLESSO MONUMENTALE DELLA VILLA DI CASTELPULCI

OPERE DI ADEGUAMENTO ALLE NORME DI PREVENZIONE INCENDI (pratica VVF47321)



Complesso Monumentale della Villa di Castelpulci  
Località Votolone  
50018 Scandico

CUP:  
CODICE STR:

PROPRIETA:  
AGENZIA DEL DEMANIO

LEGALE RAPPRESENTANTE:  
RESPONSABILE DELLA DIREZIONE  
Ing. Gianni Paolo Cianchi

CITTA' METROPOLITANA DI FIRENZE  
DIREZIONE EDILIZIA

responsabile del procedimento:  
Ing. Gianni Paolo Cianchi

PROGETTISTA PARTE ARCHITETTONICA:  
arch. Agustin Bazuzi

PROGETTISTA PREVENZIONE INCENDI:  
Per. Ind. Giacomo Vanni

DISEGNATORE:  
geom. Silvia Pandolfi  
Luciana Pinzani

ESECUTIVO IMPIANTI  
PIANO PRIMO  
Scala 1:100

elaborato n°  
104



LEGENDA SIMBOLI	
	CANALETTA ESTERNA
	SFONDO CANALETTA
	DIFFUSORE EVAC ESISTENTE (da installare con una nuova tipo A certificato EN54)
	NUOVO DIFFUSORE EVAC TIPO A (nuovo diffusore da installare nella posizione indicata in planimetria)
	NUOVO DIFFUSORE EVAC TIPO B (nuovo diffusore da installare nella posizione indicata in planimetria in alcuni casi è una sostituzione punto-punto ovvero verrà installato al posto di un tipo A esistente)
	NUOVO DIFFUSORE EVAC TIPO C (nuovo diffusore da installare nella posizione indicata in planimetria in alcuni casi è una sostituzione punto-punto ovvero verrà installato al posto di un tipo A esistente)

## COMPLESSO MONUMENTALE DELLA VILLA DI CASTELPULCI

OPERE DI ADEGUAMENTO ALLE NORME DI PREVENZIONE INCENDI (pratica VVF47321)



Complexo Monumentale della Villa di Castelpulci  
Località Violazione 50018 Scandicci  
CLUP:  
CODICE STR:  
PROPRIETA:  
AGENZIA DEL DEMANIO  
LEGALE RAPPRESENTANTE:  
RESPONSABILE DELLA DIREZIONE  
Ing. Gianni Paolo Cianchi

responsabile del procedimento:  
Ing. Gianni Paolo Cianchi  
PROGETTISTA PARTE ARCHITETTONICA:  
arch. Agustin Bazuzi  
PROGETTISTA PREVENZIONE INCENDI:  
Per. Ind. Giacomo Vanni  
DISEGNATORE:  
geom. Silvia Pandolfi  
Luciana Pinzani

CITTA' METROPOLITANA DI FIRENZE  
Direzioe Edilizia

data: Marzo 2021  
REVISIONE: Variante al progetto - Richiesta di deroga

ESECUTIVO IMPIANTI  
PIANO SECONDO  
Scala 1:100

elaborato n°  
**105**



LEGENDA SIMBOLI	
	CANALETTA ESTERNA
	SFONDO CANALETTA
	DIFFUSORE EVAC ESISTENTE (da sostituire con uno nuovo tipo A certificato EN54)
	NUOVO DIFFUSORE EVAC TIPO A (nuovo diffusore da installare nella posizione indicata in planimetria)
	NUOVO DIFFUSORE EVAC TIPO B (nuovo diffusore da installare nella posizione indicata in planimetria in alcuni casi è una sostituzione punto-punto ovvero verrà installato al posto di un tipo A esistente)
	NUOVO DIFFUSORE EVAC TIPO C (nuovo diffusore da installare nella posizione indicata in planimetria in alcuni casi è una sostituzione punto-punto ovvero verrà installato al posto di un tipo A esistente)

**COMPLESSO MONUMENTALE DELLA VILLA DI CASTELPULCI**  
**OPERE DI ADEGUAMENTO ALLE NORME DI PREVENZIONE INCENDI (pratica VVF47321)**



Complesso Monumentale della Villa di Castelpulci  
 Località Votazione 50018 Scandicci  
 CUP:  
 CODICE STR:  
 PROPRIETA:  
 AGENZIA DEL DEMANIO  
 LEGALE RAPPRESENTANTE:  
 RESPONSABILE DELLA DIREZIONE  
 Ing. Gianni Paolo Cianchi

CITTA' METROPOLITANA DI FIRENZE  
 della Marca 2021  
 REVISIONE: Variante al progetto - Richiesta di iterazione Direzione Edilizia

responsabile del procedimento  
 Ing. Gianni Paolo Cianchi  
 PROGETTISTA PARTE ARCHITETTONICA:  
 arch. Agustin Bazuzi  
 PROGETTISTA PREVENZIONE INCENDI:  
 Per. Ind. Giacomo Vanni  
 DISEGNATORE:  
 geom. Silvia Pandolfi  
 Luciana Pinzani

ESECUTIVO IMPIANTI  
 PIANO TERZO  
 Scala 1:100

elaborato n°  
**106**