


LEGENDA:

- INTERVENTO IN PROGETTO
- AREA DI CANTIERE

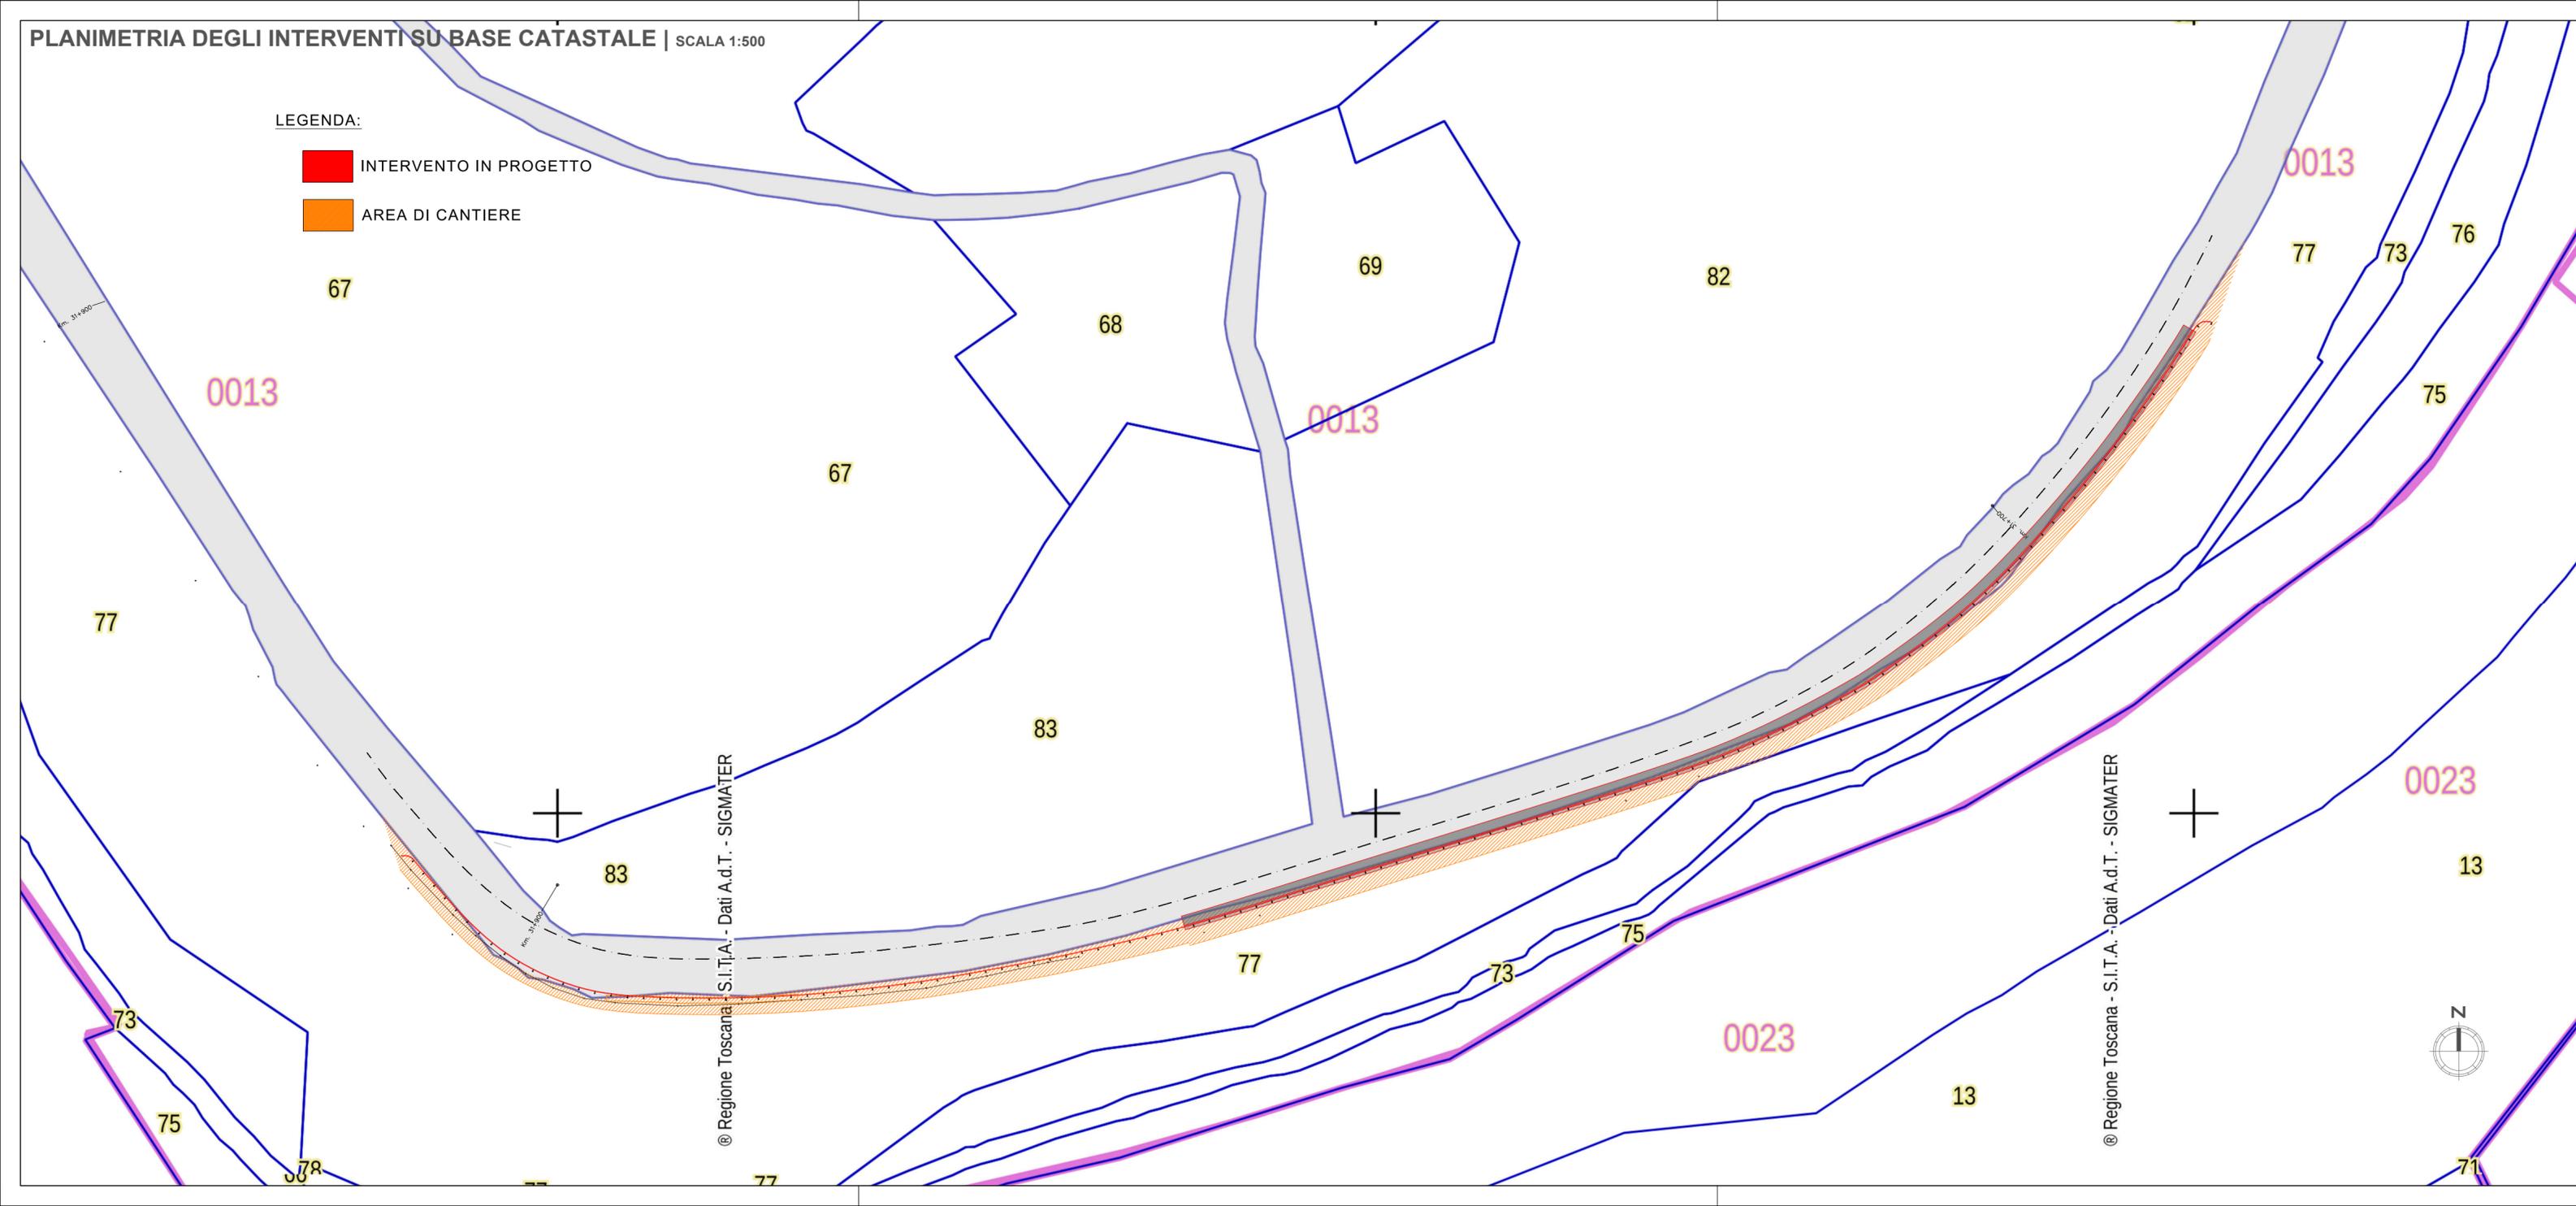

CITTÀ METROPOLITANA DI FIRENZE



ACCORDO QUADRO PER SERVIZI DI INGEGNERIA RELATIVI
A NUOVE OPERE E MANUTENZIONE DEL PATRIMONIO STRADALE
LOTTO 1: ZONA ALTO MUGELLO E MUGELLO OVEST
CIG: 81922899ABD

COMUNE DI PALAZZUOLO SUL SENIO
**Sostituzione e installazione di nuove barriere di
sicurezza stradali sulla SP306 "Casolana Riolese" dal
km 31+800 al km 32+000**

OdS 1.3.2 - PROGETTO DEFINITIVO / ESECUTIVO

Titolo Tav.
PLANIMETRIA DI PROGETTO SU BASE CATASTALE

DEC:
ing. Lapo Dali

RUP:
ing. Carlo Ferrante

DATA:
AGOSTO 2021

29

I PROGETTISTI:
ing. Sandro D'Agostini - Ordine degli Ingegneri di Belluno num. 547
ing. Lara Stefani - Ordine degli Ingegneri di Belluno num. 683

IL RESPONSABILE DELL'INTEGRAZIONE DELLE PRESTAZIONI SPECIALISTICHE:
ing. Sandro D'Agostini - Ordine degli Ingegneri di Belluno num. 547

IL COORDINATORE PER LA SICUREZZA IN FASE DI PROGETTAZIONE:
ing. Sergio Varone - Ordine degli Ingegneri di Padova num. 3675

IL GEOLOGO:
dott. geol. Giorgio Giacchetti - Ordine dei Geologi della Regione Veneto num. 258

ALTRI COMPONENTI DI PROGETTAZIONE:
ing. Elisa Lorenzini - Ordine degli Ingegneri di Lucca num. 2442

Scala 1:500

Codice	Liv.	Progetto	Disciplina	Tipo Elaborato	Rev.
2	0	1	3	U	B
0	2	T	R	A	P
P	P	0	1	A	

Nome file: 29-2013UB02ESPPC01_A - Planimetria su base catastale

Rev.	Descrizione	Data	Redatto	Verificato	Approvato
A	EMISSIONE	AGO 2021	EF	LS	SDA

CAPOGRUPPO:
NT
SANDRO D'AGOSTINI
INGEGNERE

MANDANTI:
RL Rothpletz | Lienhard

Servizi per la geologia
tecnica
15, Via S. Bartolomeo
Belluno
+39 0427 34992
+39 379 157116
www.geoprogram.it
GIORGIO GIACCHETTI

NT
LARA STEFANI
INGEGNERE