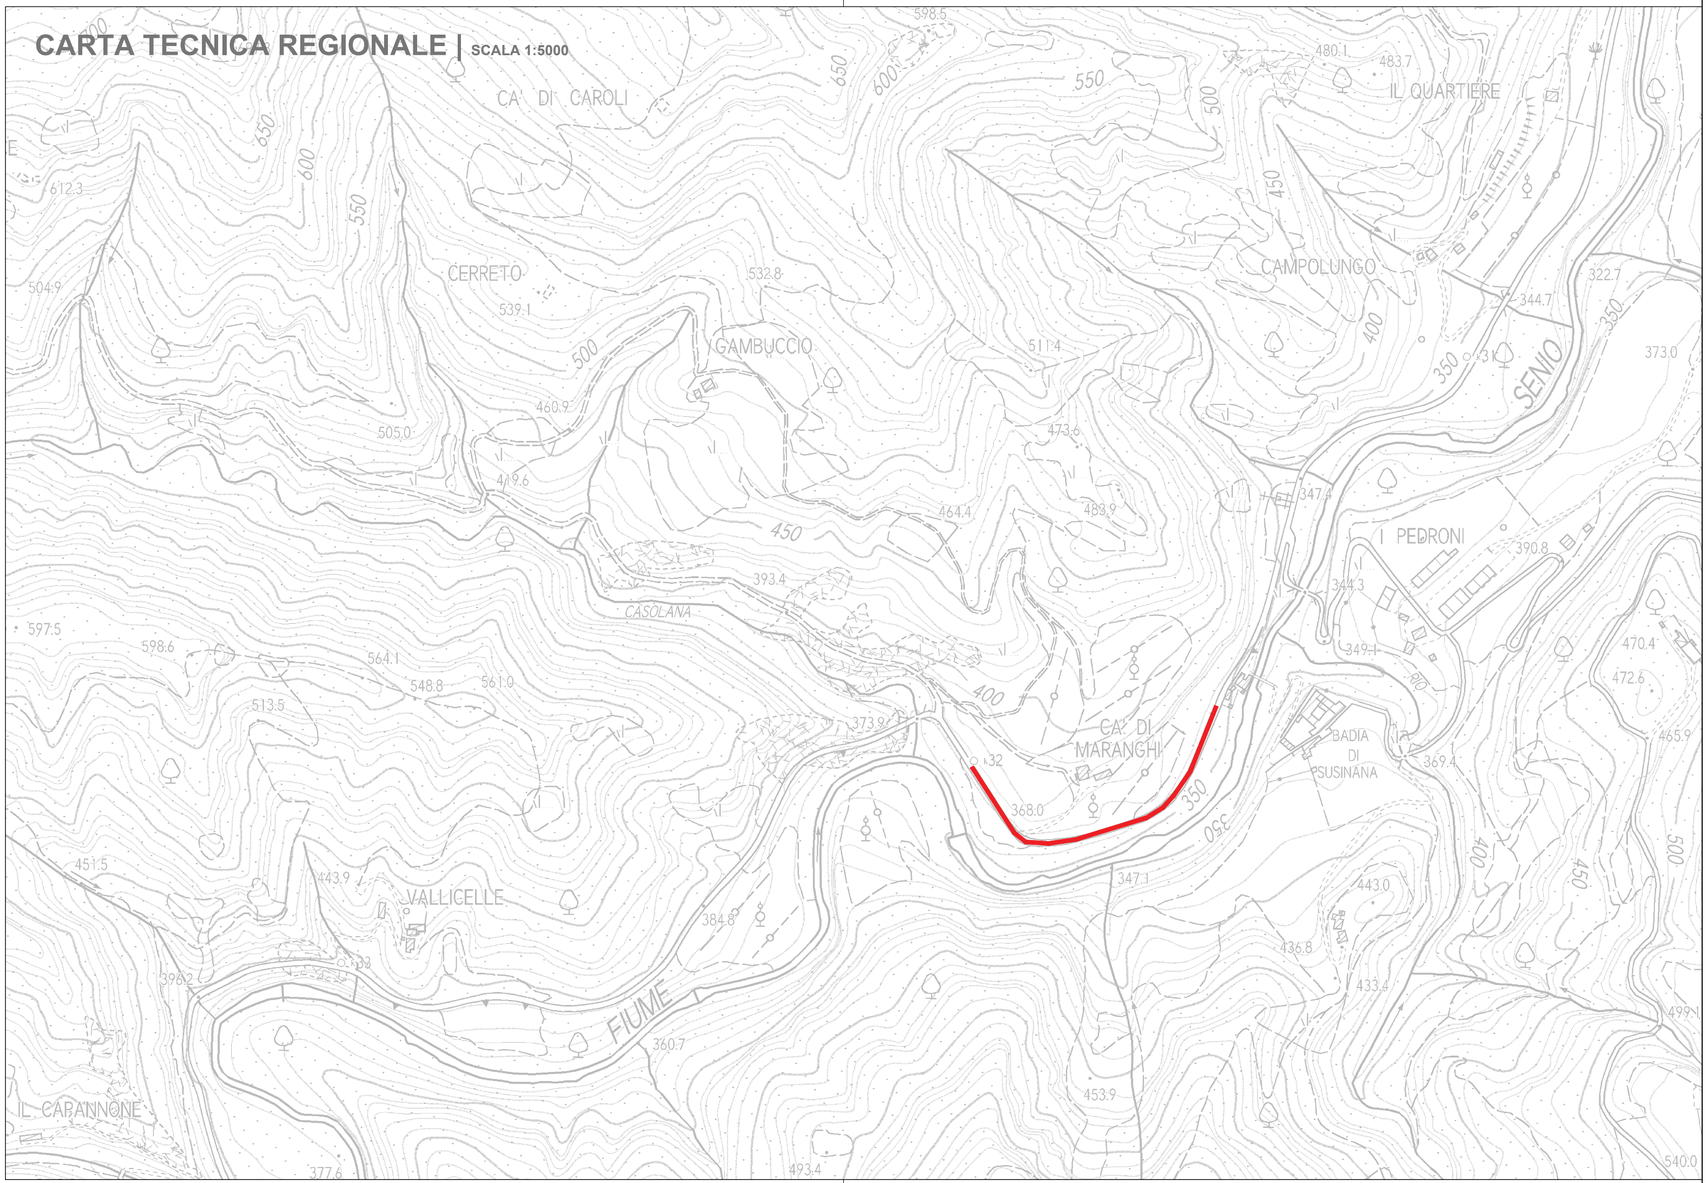

CITTÀ METROPOLITANA DI FIRENZE

ACCORDO QUADRO PER SERVIZI DI INGEGNERIA RELATIVI A NUOVE OPERE E MANUTENZIONE DEL PATRIMONIO STRADALE
LOTTO 1: ZONA ALTO MUGELLO E MUGELLO OVEST
CIG: 81922899ABD

COMUNE DI PALAZZUOLO SUL SENIO

Sostituzione e installazione di nuove barriere di sicurezza stradali sulla SP306 "Casolana Riolese" dal km 31+800 al km 32+000

OdS 1.3.2 - PROGETTO DEFINITIVO / ESECUTIVO

Titolo Tav.

COROGRAFIA

DEC:
ing. Lapo Dali

RUP:
ing. Carlo Ferrante

DATA:
AGOSTO 2021

03

I PROGETTISTI:
ing. Sandro D'Agostini - Ordine degli Ingegneri di Belluno num. 547
ing. Lara Stefani - Ordine degli Ingegneri di Belluno num. 683
IL RESPONSABILE DELL'INTEGRAZIONE DELLE PRESTAZIONI SPECIALISTICHE:
ing. Sandro D'Agostini - Ordine degli Ingegneri di Belluno num. 547
IL COORDINATORE PER LA SICUREZZA IN FASE DI PROGETTAZIONE:
ing. Sergio Varone - Ordine degli Ingeneri di Padova num. 3675
IL GEOLOGO:
dott. geol. Giorgio Giacchetti - Ordine dei Geologi della Regione Veneto num. 258
ALTRI COMPONENTI DI PROGETTAZIONE:
ing. Elisa Lorenzini - Ordine degli Ingegneri di Lucca num. 2442

Scala 1:2000

Codice				Liv.	Progetto			Disciplina			Tipo Elaborato				Rev.
2	0	1	3	U	B	0	2	C	R	T	C	T	0	1	A

Nome file: 03-2013UB02CRTCT01_A_Corografia

Rev.	Descrizione	Data	Redatto	Verificato	Approvato
A	EMISSIONE	AGO 21	EF	LS	SDA

CAPOGRUPPO:
SANDRO D'AGOSTINI INGEGNERE

MANDANTI:
Rothpletz | Lienhard
Servizi per la geologia tecnica
GIORGIO GIACCHETTI
LARA STEFANI INGEGNERE