


PIANO PARTICELLARE  
Scala 1:1.000

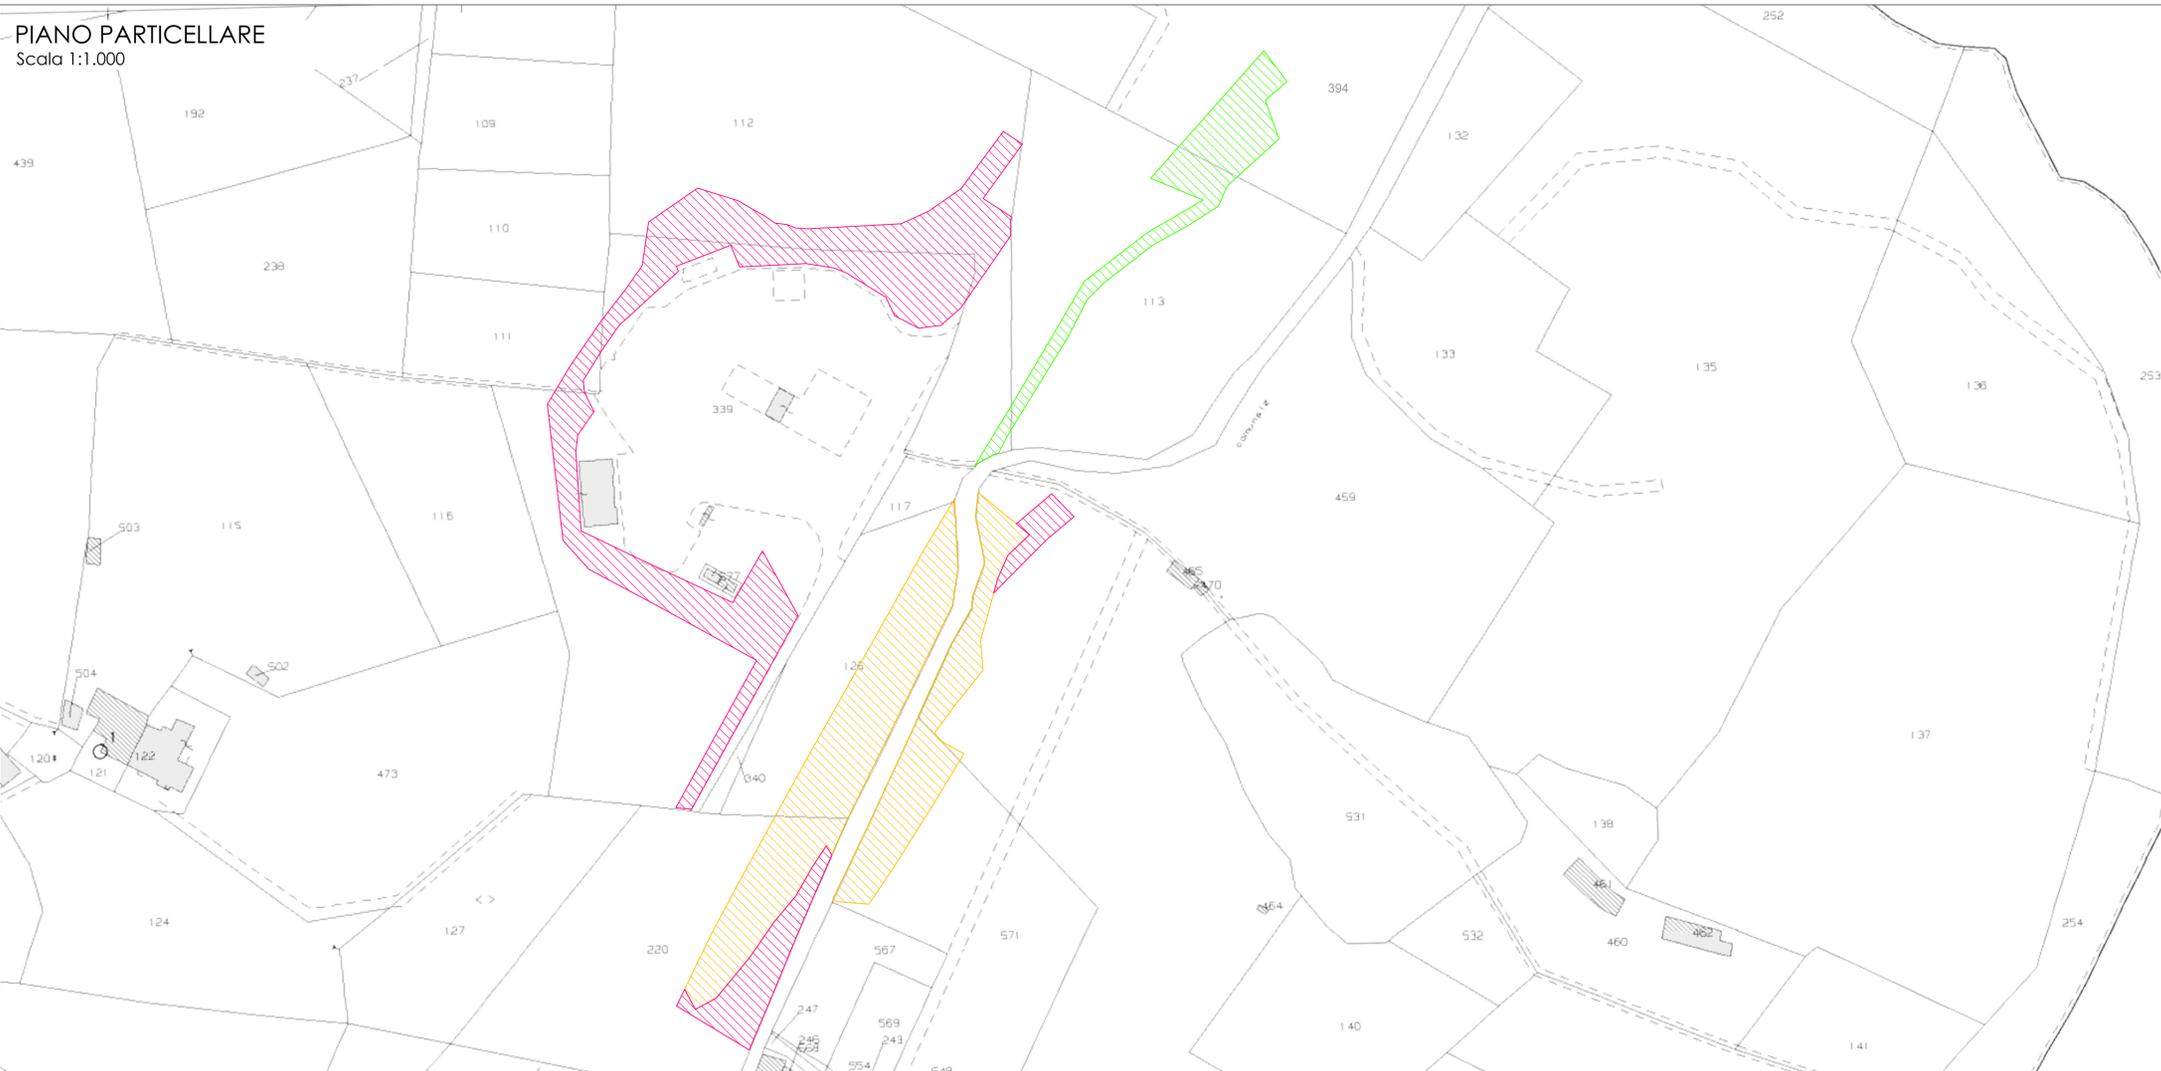

| AREE OCCUPATE NEL SOLO STRALCIO 1     |         |   | €               |
|---------------------------------------|---------|---|-----------------|
| indennizzo totale                     |         |   | 188,89          |
| eventuali indennità aggiuntive        |         |   | -               |
| spese di registraz su n° ditte 0 x    | € 50,00 | € | -               |
| spese di registraz su def.            | € -     | € | -               |
| spese di registraz su temp.           | € -     | € | -               |
| spesa minima                          |         | € | 1.000,00        |
| spes di trascrizione su n° ditte 0 x  | € 90,00 | € | -               |
| spese tecniche per frazionamento aree |         | € | -               |
| <b>spesa complessiva prevista</b>     |         | € | <b>1.188,89</b> |

| AREE OCCUPATE NEL SOLO STRALCIO 2     |         |   | €               |
|---------------------------------------|---------|---|-----------------|
| indennizzo totale                     |         |   | 2.861,06        |
| eventuali indennità aggiuntive        |         |   | -               |
| spese di registraz su n° ditte 0 x    | € 50,00 | € | -               |
| spese di registraz su def.            | € -     | € | -               |
| spese di registraz su temp.           | € -     | € | -               |
| spesa minima                          |         | € | 1.000,00        |
| spes di trascrizione su n° ditte 0 x  | € 90,00 | € | -               |
| spese tecniche per frazionamento aree |         | € | -               |
| <b>spesa complessiva prevista</b>     |         | € | <b>3.861,06</b> |

| AREE OCCUPATE STRALCIO 1 E 2          |         |   | €               |
|---------------------------------------|---------|---|-----------------|
| indennizzo totale                     |         |   | 850,21          |
| eventuali indennità aggiuntive        |         |   | -               |
| spese di registraz su n° ditte 0 x    | € 50,00 | € | -               |
| spese di registraz su def.            | € -     | € | -               |
| spese di registraz su temp.           | € -     | € | -               |
| spesa minima                          |         | € | 1.000,00        |
| spes di trascrizione su n° ditte 0 x  | € 90,00 | € | -               |
| spese tecniche per frazionamento aree |         | € | -               |
| <b>spesa complessiva prevista</b>     |         | € | <b>1.850,21</b> |

LEGENDA

- ▨ Area soggetta ad occupazione temporanea solo STRALCIO 1
- ▨ Area soggetta ad occupazione temporanea solo STRALCIO 2
- ▨ Area soggetta ad occupazione temporanea STRALCI 1 e 2

NOTA: Il Foglio di mappa 31 del Comune di Lastra a Signa, a seguito della realizzazione della S.G.C. FI-PI-LI, è stato aggiornato solo parzialmente.  
Si sottolinea, tuttavia, che gli interventi in esame ricadono per buona parte all'interno della fascia di rispetto stradale (art. 16 Nuovo Codice della Strada) fissata, per le strade di tipo B, pari a 40 m.

ELENCO DITTE

| RIF. STRALCIO                     | NUM. ORDINE   | IDENTIFICAZIONE CATASTALE                                     |                     |                        |                |        |         |                       |                       | SUPERFICIE                        |               |                        |          |  | CALCOLO INDENNITA'                                       |   |               |  |  | INDENNIZZO TOTALE |   |   |                      |  |   |   |         |
|-----------------------------------|---|---|---------------------|------------------------|----------------|--------|---------|-----------------------|-----------------------|-----------------------------------|---------------|------------------------|----------|--|--|---|---------------|--|--|-------------------|---|---|----------------------|--|---|---|---------|
|                                   |   | DITTA   | CODICE FISCALE      | DIRITTI ED ONERI REALI | COMUNE         | FOGLIO | MAPPALE | SUBALTERNO            | coltura catastale     | coltura in atto/istato dei luoghi | CATASTALE     | EFFETTIVA DI ESPROPRIO | SERVITU' | OCCUPAZIONE TEMPORANEA DI BENI SOGGETTI AD ESPROPRIO | OCCUPAZIONE TEMPORANEA DI BENI NON SOGGETTI AD ESPROPRIO | DESTINAZIONE URBANISTICA (indicare se agricola o edificabile) | Valore venale | Durata di occupazione soggetta ad esproprio (max 5 anni) | Durata di occupazione non soggetta ad esproprio (max 5 anni) |                   | INDENNIZZO OCCUPAZIONE TEMPORANEA DI BENI SOGGETTI AD ESPROPRIO | INDENNIZZO OCCUPAZIONE TEMPORANEA DI BENI NON SOGGETTI AD ESPROPRIO | INDENNIZZO ESPROPRIO | INDENNITA' PER SERVITU' (intero valore venale) | INDENNIZZO OCCUPAZIONE TEMPORANEA DI BENI SOGGETTI AD ESPROPRIO | INDENNIZZO OCCUPAZIONE TEMPORANEA DI BENI NON SOGGETTI AD ESPROPRIO |         |
| AREE OCCUPATE NEL SOLO STRALCIO 1 | 1.1   | MINIATI STEFANO nato a SCANDICCI (FI) il 28/01/1963           | MNTSFN63A28B962G    | Proprietà 1/1          | Lastra a Signa | 31     | 394     |                       | Uliveto 3             | Uliveto                           | 13890         | 0                      | 0        | 0  | 516  | Agricolo  | € 3,000       | 0,00   | 0,69   | € 0,00            | € 129,00  | € 0,00  | € 0,00               | € 0,00   | € 0,00  | € 89,01   | € 89,01 |
|                                   | 1.2   | ANTONINI MODESTINA nata a TRECATE (NO) il 07/08/1948          | NTNMST48M47L356O    | Proprietà 1/6          | Lastra a Signa | 31     | 113     |                       | Seminativo 4          | Bosco                             | 6580          | 0                      | 0        | 0  | 529  | Agricolo  | € 3,000       | 0,00   | 0,69   | € 0,00            | € 132,25  | € 0,00  | € 0,00               | € 0,00   | € 0,00  | € 91,25   | € 91,25 |
|                                   |   | ANTONINI ROBERTO nato a TRECATE (NO) il 29/08/1946            | NTNRR46M29L356P     | Proprietà 1/6          |                |        
|                                   |   | CIGOLINI VANDA nata a MILANO (MI) il 02/04/1925               | CGLVND25D42F205E    | Proprietà 4/6          |                |        
| 1.3                               | BERNACCHIONI FEDERIGO nato a FIRENZE (FI) il 22/09/1938 | BRNFRG38P22D612B  | Proprietà 1/1       | Lastra a Signa         | 31             | 112    |         | Seminativo 4          | Seminativo arborato   | 10194                             | 0             | 0                      | 0        | 50   | Agricolo   | € 3,000   | 0,00          | 0,69   | € 0,00   | € 12,50           | € 0,00  | € 0,00  | € 0,00               | € 8,63   | € 8,63  |   |         |
|                                   |   |   |                     |                        |                |        |         |                       |                       |                                   | <b>totali</b> | € 0,00                 | € 0,00   | € 0,00   | € 0,00   | € 188,89  | € 0,00        | € 0,00   | € 0,00   | € 188,89          |   |   |                      |  |   |   |         |
| AREE OCCUPATE NEL SOLO STRALCIO 2 | 2.1   | BERNACCHIONI FEDERIGO nato a FIRENZE (FI) il 22/09/1938       | BRNFRG38P22D612B    | Proprietà 1/1          | Lastra a Signa | 31     | 112     |                       | Seminativo 4          | Seminativo arborato               | 10194         | 0                      | 0        | 0  | 1196   | Agricolo  | € 3,000       | 0,00   | 0,28   | € 0,00            | € 299,00  | € 0,00  | € 0,00               | € 0,00   | € 83,72   | € 83,72   |         |
|                                   | 2.2   | KUWAIT PETROLEUM ITALIA S.P.A. con sede in ROMA (RM)          | 435970587           | Proprietà              | Lastra a Signa | 31     | 339     | 503                   | Ente urbano           | Stazione di servizio              | 13210         | 0                      | 0        | 0  | 2402   | Edificabile   | € 50,000      | 0,00   | 0,28   | € 0,00            | € 10.008,33   | € 0,00  | € 0,00               | € 0,00   | € 2.802,33  | € 2.802,33  |         |
|                                   | 2.3   | CAMMELLI LAURA nata a FIRENZE (FI) il 20/06/1961              | CMMLRA61H60D612O    | Proprietà 1/2          | Lastra a Signa | 31     | 111     |                       | Seminativo arborato 4 | Bosco                             | 1610          | 0                      | 0        | 0  | 99   | Agricolo  | € 3,000       | 0,00   | 0,28   | € 0,00            | € 24,75   | € 0,00  | € 0,00               | € 0,00   | € 6,93  | € 6,93  |         |
|                                   |   | TOGNINI PIERO nato a FIRENZE (FI) il 08/05/1960               | TGNPRI60E08D612I    | Proprietà 1/2          |                |        
|                                   | 2.4   | TACCEtti LUIGI nato a LASTRA A SIGNA (FI) il 09/05/1944       | TCCLGU44E09E466O    | Proprietà 1000/1000    | Lastra a Signa | 31     | 463     |                       | Seminativo 4          | Bosco                             | 23203         | 0                      | 0        | 0  | 180  | Agricolo  | € 3,000       | 0,00   | 0,28   | € 0,00            | € 45,00   | € 0,00  | € 0,00               | € 0,00   | € 12,60   | € 12,60   |         |
| 2.5                               | GIOFFREDA ANTONIO nato/a a SANNICOLA (LE) il 04/04/1949 |   | Proprietà 1000/1000 | Lastra a Signa         | 31             | 220    |         | Seminativo arborato 4 | Bosco                 | 5450                              | 0             | 0                      | 0        | 560  | Agricolo   | € 3,000   | 0,00          | 0,28   | € 0,00   | € 140,00          | € 0,00  | € 0,00  | € 0,00               | € 39,20  | € 39,20   |   |         |
|                                   |   |   |                     |                        |                |        |         |                       |                       |                                   | <b>totali</b> | € 0,00                 | € 0,00   | € 0,00   | € 0,00   | € 2.861,06  | € 0,00        | € 0,00   | € 0,00   | € 2.861,06        |   |   |                      |  |   |   |         |
| AREE OCCUPATE STRALCIO 1 E 2      | 1-2.1   | TACCEtti LUIGI nato a LASTRA A SIGNA (FI) il 09/05/1944       | TCCLGU44E09E466O    | Proprietà 1000/1000    | Lastra a Signa | 31     | 463     |                       | Seminativo 4          | Bosco                             | 23203         | 0                      | 0        | 0  | 540  | Agricolo  | € 3,000       | 0,00   | 0,97   | € 0,00            | € 135,00  | € 0,00  | € 0,00               | € 0,00   | € 130,95  | € 130,95  |         |
|                                   | 1-2.2   | BANDINELLI GIANCARLO nato a LASTRA A SIGNA (FI) il 13/05/1938 | BNDGCR38E13E466K    | Proprietà 1000/1000    | Lastra a Signa | 31     | 126     |                       | Seminativo arborato 4 | Bosco                             | 3125          | 0                      | 0        | 0  | 1409   | Agricolo  | € 3,000       | 0,00   | 0,97   | € 0,00            | € 352,25  | € 0,00  | € 0,00               | € 0,00   | € 341,68  | € 341,68  |         |
|                                   | 1-2.3   | TACCEtti LUIGI nato a LASTRA A SIGNA (FI) il 09/05/1944       | TCCLGU44E09E466O    | Proprietà 1000/1000    | Lastra a Signa | 31     | 571     |                       | Uliveto vigneto       | Uliveto                           | 4294          | 0                      | 0        | 0  | 687  | Agricolo  | € 3,000       | 0,00   | 0,97   | € 0,00            | € 171,75  | € 0,00  | € 0,00               | € 0,00   | € 166,60  | € 166,60  |         |
|                                   | 1-2.4   | GIOFFREDA ANTONIO nato a SANNICOLA (LE) il 04/04/1949         |                     | Proprietà 1000/1000    | Lastra a Signa | 31     | 220     |                       | Seminativo arborato 4 | Bosco                             | 5450          | 0                      | 0        | 0  | 870  | Agricolo  | € 3,000       | 0,00   | 0,97   | € 0,00            | € 217,50  | € 0,00  | € 0,00               | € 0,00   | € 210,98  | € 210,98  |         |
|                                   |   |   |                     |                        |                |        |         |                       |                       |                                   | <b>totali</b> | € 0,00                 | € 0,00   | € 0,00   | € 0,00   | € 850,21  | € 0,00        | € 0,00   | € 0,00   | € 850,21          |   |   |                      |  |   |   |         |

CITTÀ METROPOLITANA DI FIRENZE

S.G.C. FI-PI-LI km 10+500  
Dir. Firenze  
Interventi di sistemazione definitiva del dissesto  
STRALCIO 2

PROGETTO DEFINITIVO/ESECUTIVO

PLANIMETRIA AREE OCCUPATE

|            |        |              |                |      |   |       |         |             |                 |              |       |
|------------|--------|--------------|----------------|------|---|-------|---------|-------------|-----------------|--------------|-------|
| NO. FILE   | 0321   | DEX          | GEN            | 204  | B | SCALA | 1:1.000 | DATA        | 20/10/2021      | ELABORATO N° | 1.1.4 |
| REDAITO:   | BACCHI | CONTROLLATO: | ANDROUTSPOULOS | REV. | A | DATA  | 04/2021 | DESCRIZIONE | PRIMA EMISSIONE |              |       |
| APPROVATO: | BILIA  |              |                |      |   |       |         |             |                 |              |       |

PROGETTISTI

**SMART ENGINEERING**  
Ing. EDUARDO BILIA  
Città degli Ingegneri di Livorno n° 1028

**HYDEA**  
Ing. STEFANO MONNI  
Città degli Ingegneri di Prato n° 155

Responsabile Unico del Procedimento  
Dott. Arch. Riccardo Mauri