



SEZIONE B-B'

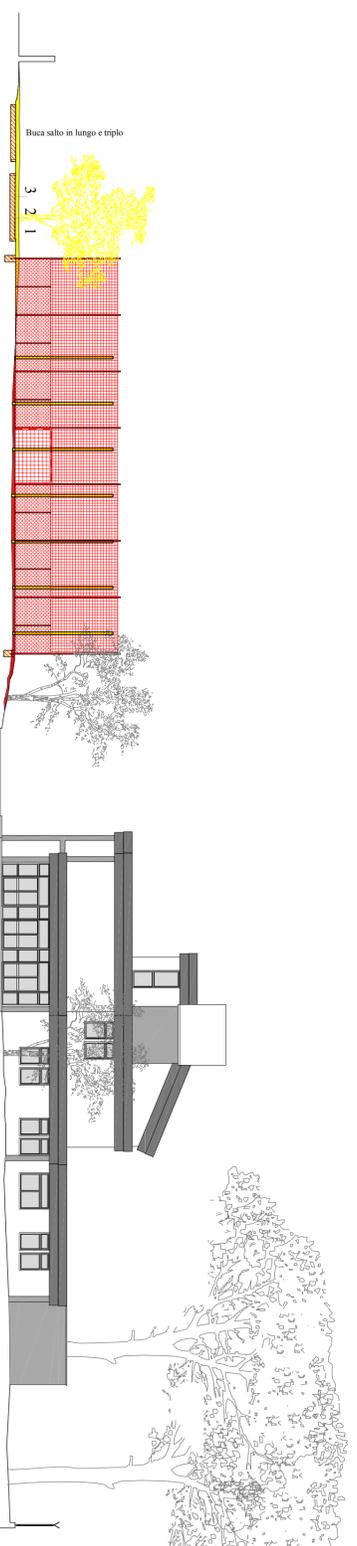

SEZIONE C-C'

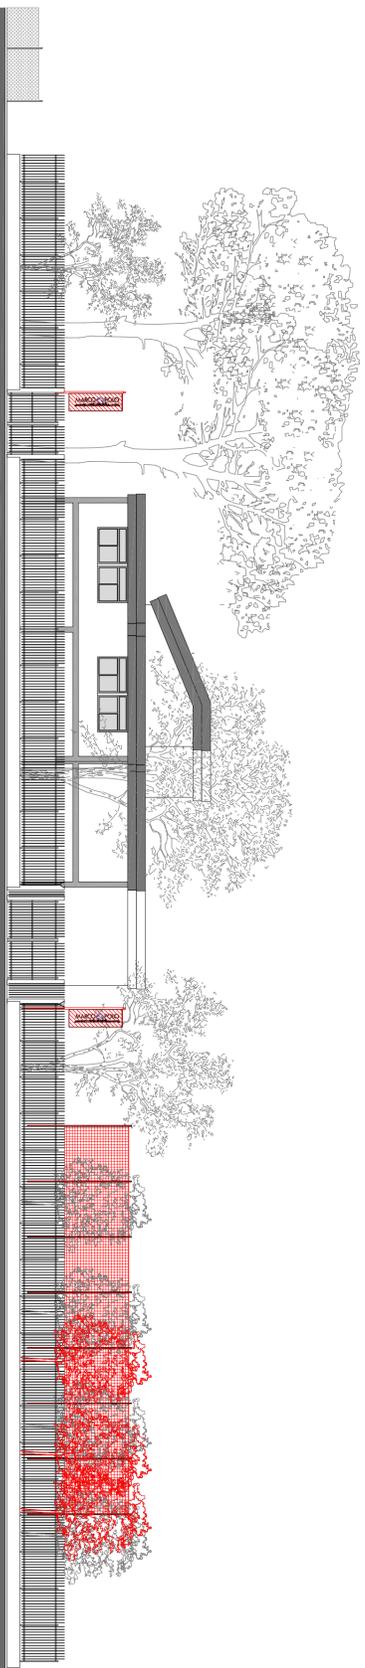

PROSPETTO SULLA PUBBLICA VIA

Comune di Firenze

Richiesta per Autorizzazione paesaggistica con procedimento ordinario

1. **Realizzazione di campo polifunzionale, pista per la corsa, pedana per il salto in lungo e salto triplo**
2. **Installazione di bandiere**
3. **Integrazione delle facciate**

Ubicazione: Via Enrico de Nicola n. 64 - Zona sottoposta a vincolo paesaggistico
 Titolare: Atre Ludovico in qualità di Dirigente Scolastico dell'Istituto Tecnico per il Turismo Marco Polo
 Proprietà: Città Metropolitana di Firenze

Numero elaborato	STATO SOVRAPPPOSTO	Scala grafica	Data
Elab. 8	PROSPETTO SULLA PUBBLICA VIA	1:200	13/02/2019
	SEZIONI	1:200	

Il richiedente	Il progettista
timbro e firma	timbro e firma

ARTE LUDOVICO, in qualità di dirigente scolastico
 dell'Istituto Tecnico per il Turismo Marco Polo
 Via di San Bartolo a Cimola, 19/A
 Cod. Fisc. RTALVG63H03H224M
 Tel. 055783306
 PEC : fmd0100hp@pec.struzione.it

ARCH. FABRIZIO BERTOLI
 Via psima, 319
 Cod. Fisc. BRFTFRZ72595D012H
 Tel. 3477243985
 e-mail: fabrizio.bertoli321@gmail.com
 PEC : fabrizio.bertoli@pec.architedifirenze.it