


VISTA LA SOSTANZIALE PLANARITA' DEL TERRENO ATTUALE, I MOVIMENTI TERRA PREVISTI PER LA REALIZZAZIONE DEL TERRENO DI GIOCO DEL CAMPO POLIFUNZIONALE E DELLE PISTE DI CORSA E SALTO IN LUGNO RISULTANO PIUTTOSTO MODESTI TRATTANDOSI GENERALMENTE DI CIRCA 10 cm RISPETTO ALLA QUOTA ATTUALE DEL TERRENO.

- Buca salto in lungo e triplo
- Pedana salto in lungo e salto triplo
- n. 3 Corsie con finitura in erba sintetica
- Recinzione realizzata con pali altezza 6 metri, rete metallica a maglia sciolta altezza 2 metri e rete in corda a maglia quadrata fino all'altezza di 6 metri
- Campo sportivo polivalente: Pallavolo, pallacanestro, calcio, pallanuoto
- Superficie in erba sintetica
- TAGLIO ALBERO DI FICO**
- Messa a dimora di n. 4 esemplari di frassino adulti. Distanza minima da confine 3,00 m

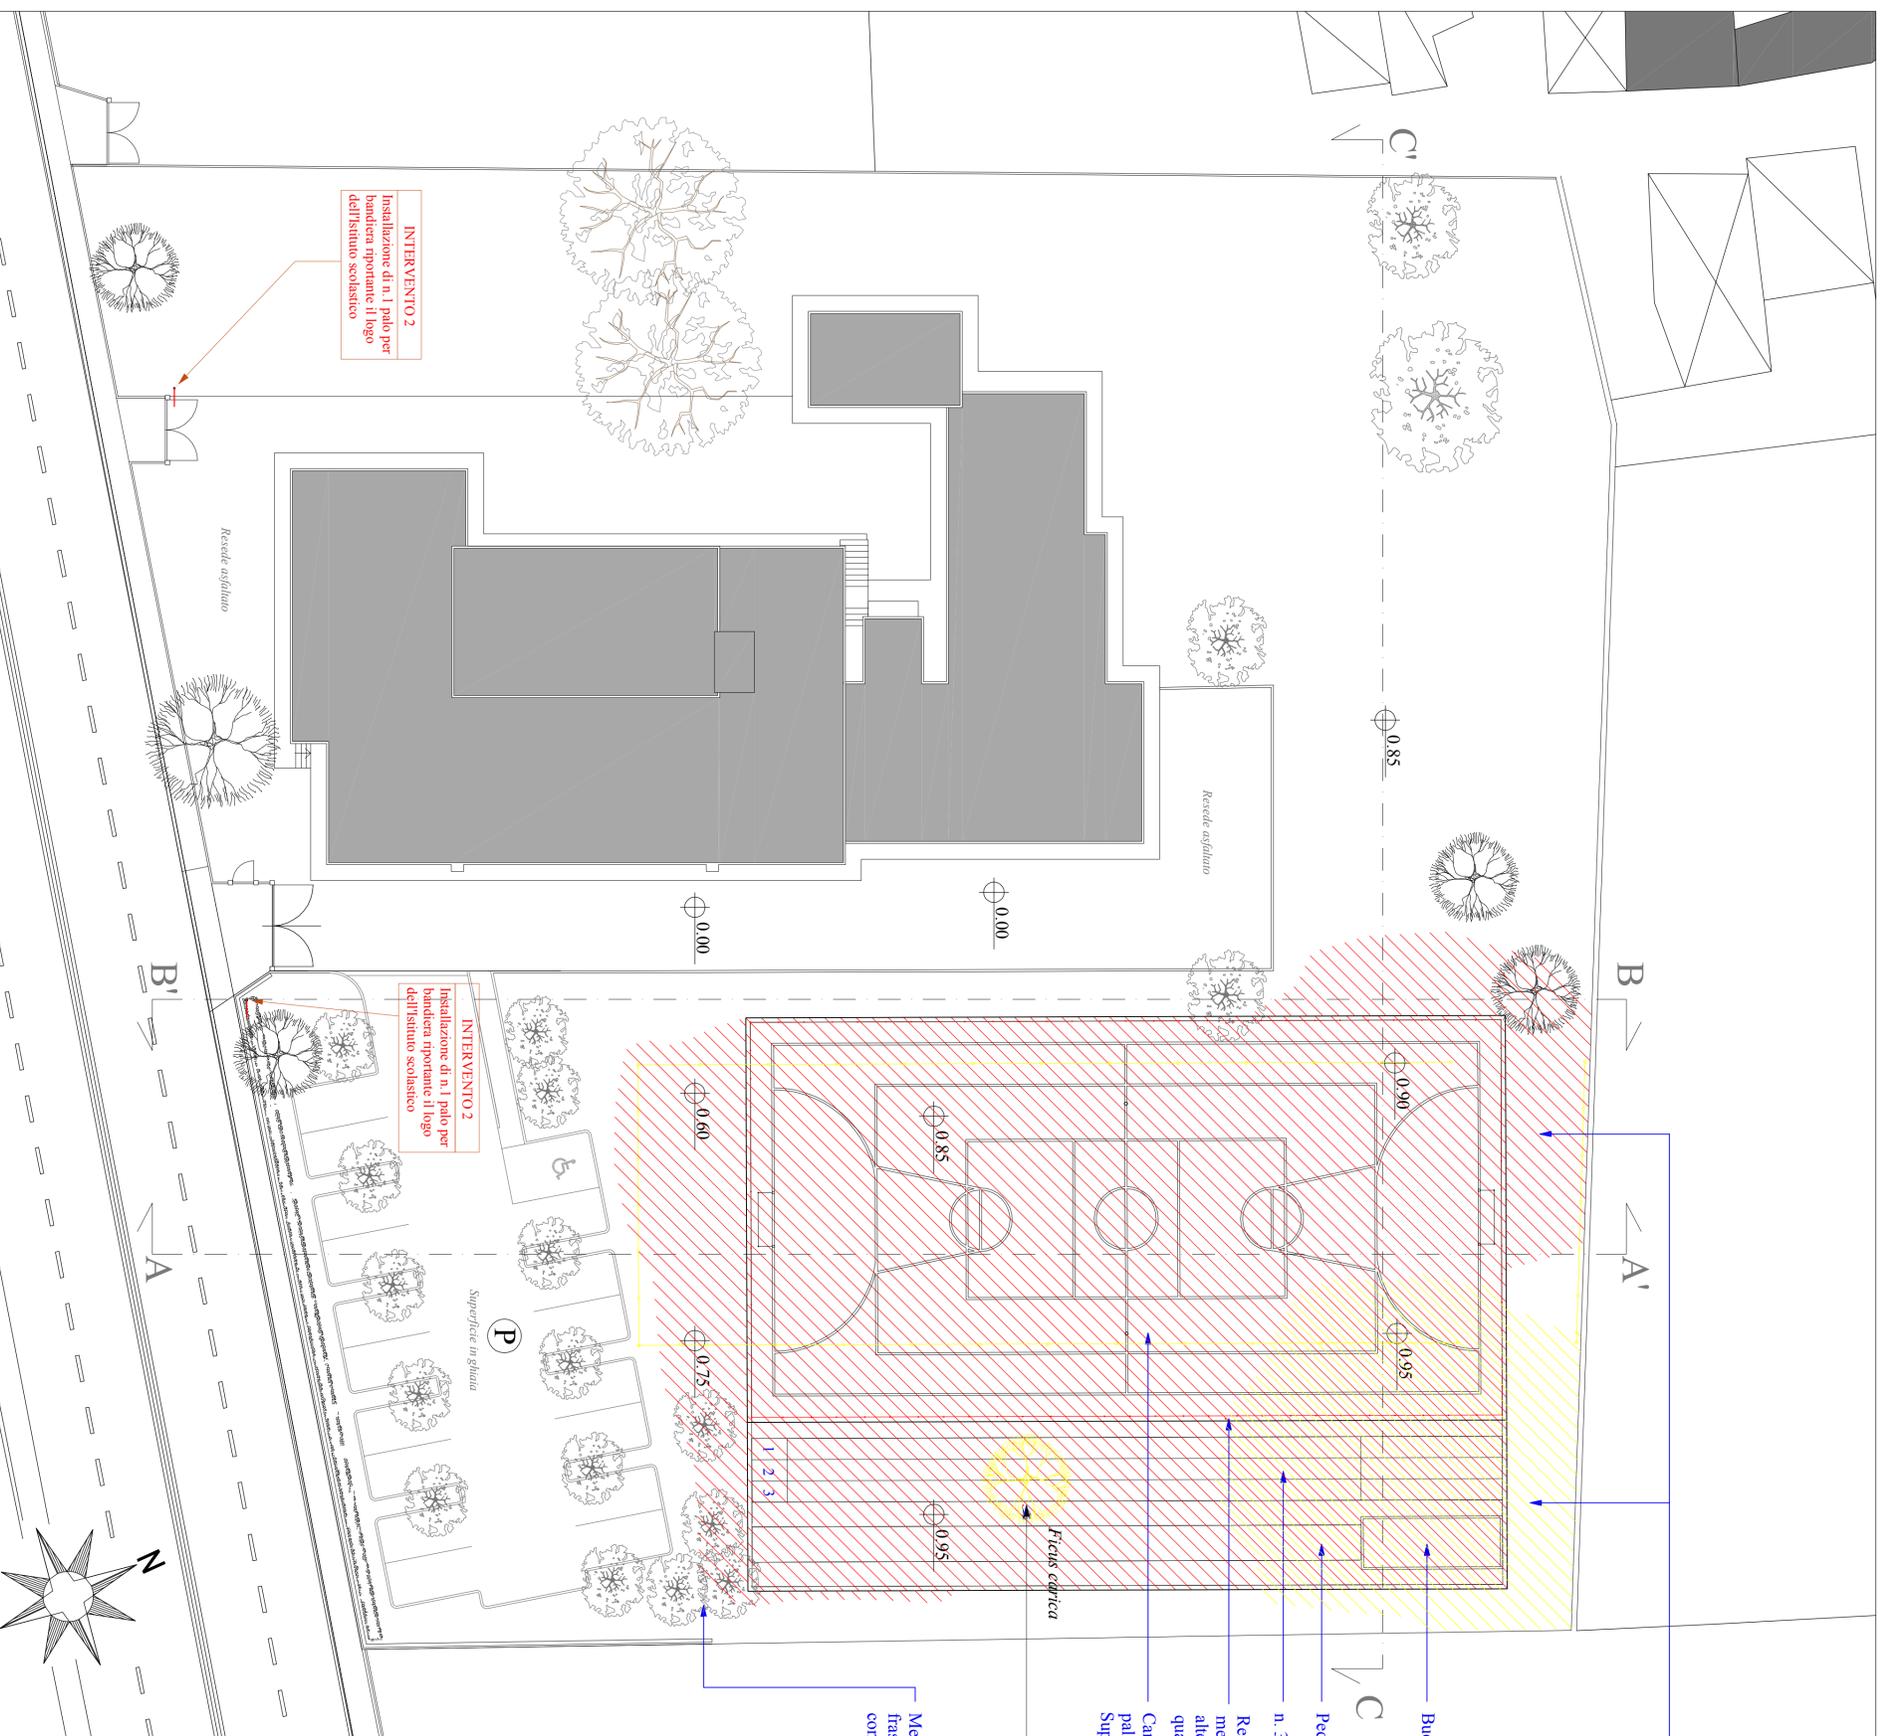

Comune di Firenze

Richiesta per Autorizzazione paesaggistica con procedimento ordinario

1. Realizzazione di campo polifunzionale, pista per la corsa, pedana per il salto in lungo e salto triplo
2. Installazione di bandiere
3. Integrità delle facciate

Ubicazione: Via Enrico de Nicola n. 64 - Zona sottoposta a vincolo paesaggistico
 Titolare: Atre Ludovico in qualità di Dirigente Scolastico dell'Istituto Tecnico per il Turismo Marco Polo
 Proprietà: Città Metropolitana di Firenze

Numero elaborato	STATO SOVRAPPPOSTO	Scala grafica	Data
Elab. 7	PLANIMETRIA COMPLESSO SCOLASTICO	1:200	13/02/2019

Il richiedente timbro e firma	Il progettista timbro e firma
ARTE LUDOVICO , in qualità di dirigente scolastico dell'Istituto Tecnico per il Turismo Marco Polo Via di San Bartolo a Cimola, 19/A Cod. Fisc. RTALV63H03H22AM Tel. 055783306 PEC : fmd0100hp@pec.struzione.it	ARCH. FABRIZIO BERTOLI Via psisana, 319 Cod. Fisc. BRTRZ72505D012H Tel. 3477243985 e-mail: fabrizio.bertoli321@gmail.com PEC : fabrizio.bertoli@pec.architedifirenze.it