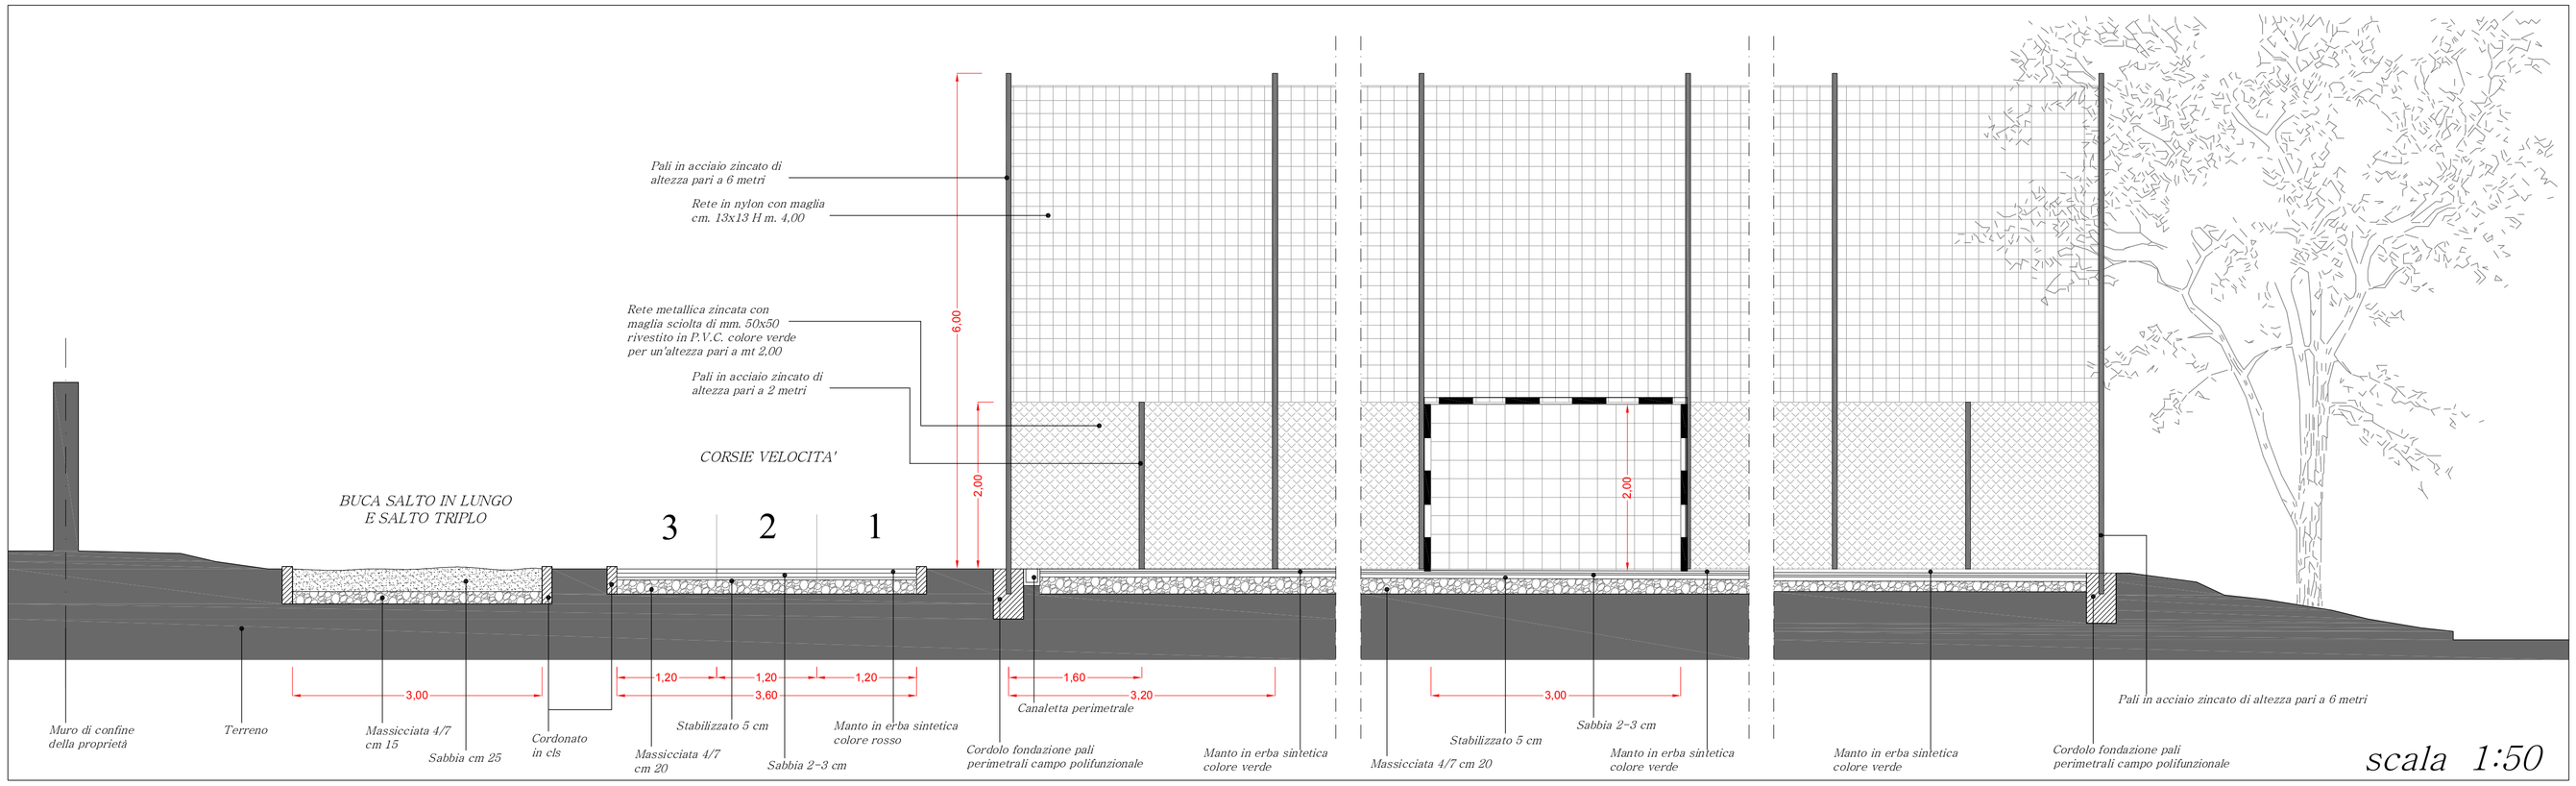

scala 1:50

SEZIONE A-A'

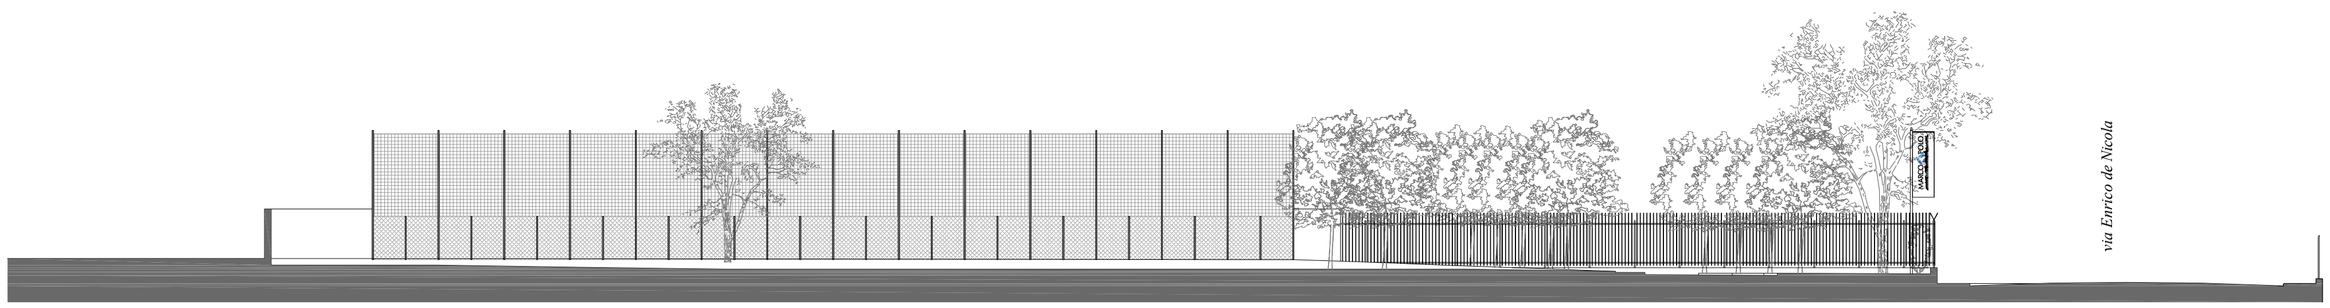

SEZIONE B-B'

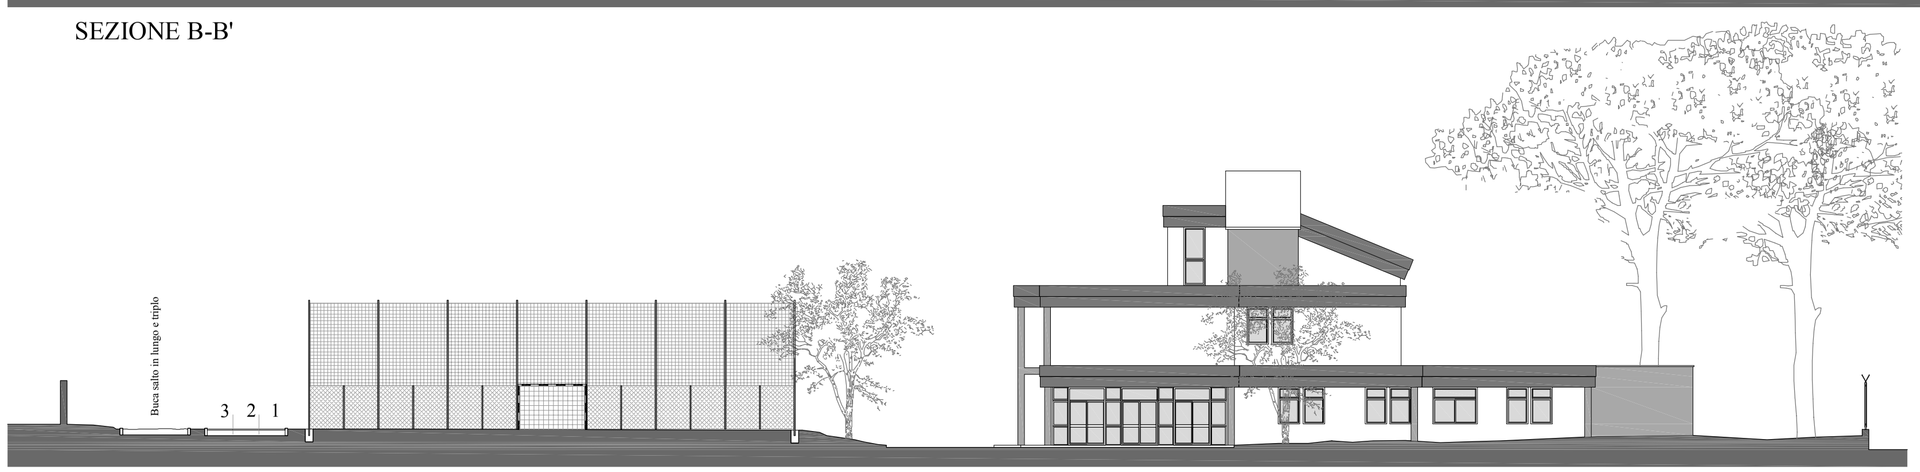

SEZIONE C-C'

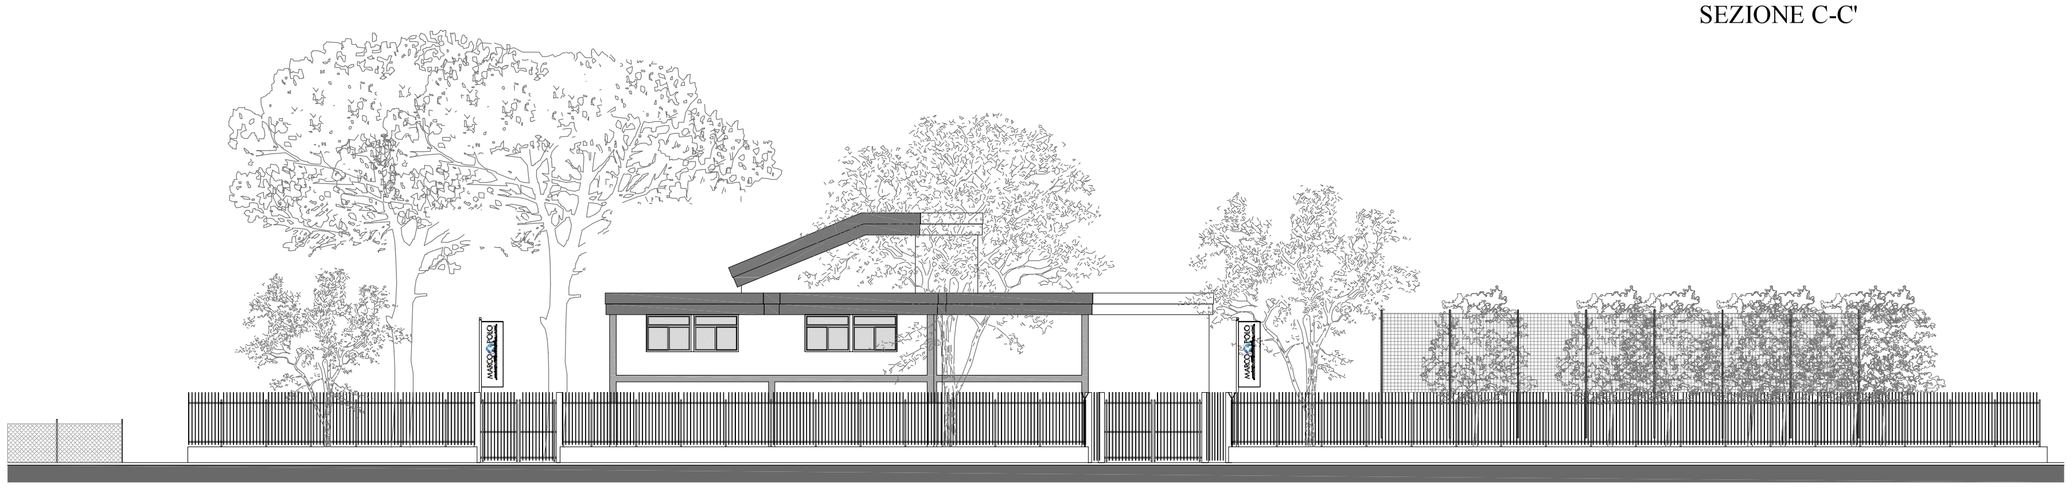

PROSPETTO SULLA PUBBLICA VIA

PROSPETTO SULLA PUBBLICA VIA

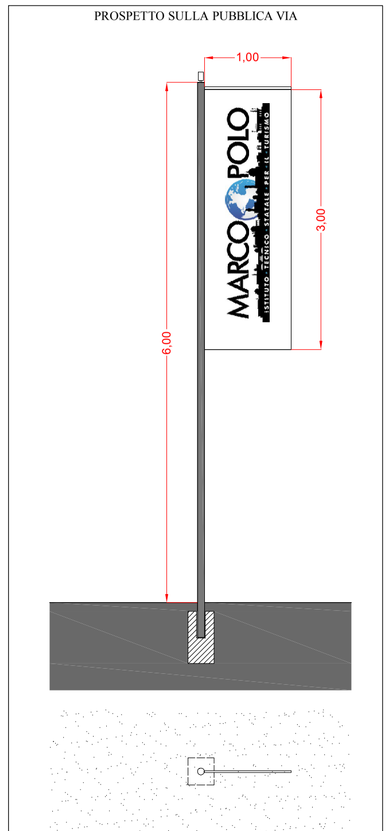

scala 1:50

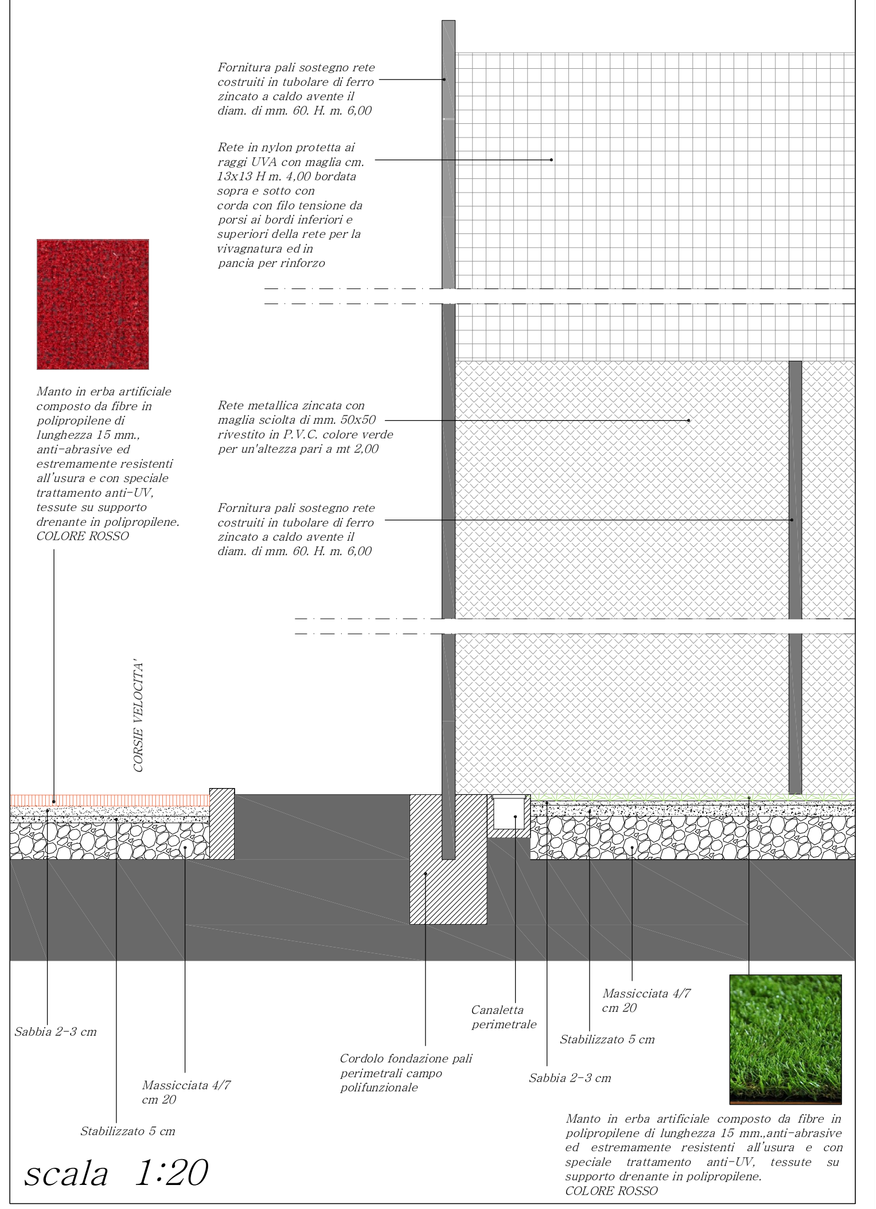

Manto in erba artificiale composto da fibre in polipropilene di lunghezza 15 mm.,anti-abrasive ed estremamente resistenti all'usura e con speciale trattamento anti-UV, tessute su supporto drenante in polipropilene. COLORE ROSSO

scala 1:20

Comune di Firenze

OGGETTO

*Richiesta per **Autorizzazione paesaggistica con procedimento ordinario***

1. **Realizzazione di campo polifunzionale, pista per la corsa, pedana per il salto in lungo e salto triplo**
2. **Installazione di bandiere**
3. **Tinteggiatura delle facciate**

Ubicazione: Via Enrico de Nicola n. 64 - Zona sottoposta a vincolo paesaggistico
Titolare: Arte Ludovico in qualità di Dirigente Scolastico dell'Istituto Tecnico per il Turismo Marco Polo
Proprietà: Città Metropolitana di Firenze

Numero elaborato	Oggetto elaborato	STATO DI PROGETTO	Scala grafica	Data
Elab. 5	PROSPETTO SULLA PUBBLICA VIA		1:200	13/02/2019
	SEZIONI		1:200	
	DETTAGLI		1:50	
	DETTAGLIO		1:20	

Il richiedente	**Il progettista**
timbro e firma	timbro e firma

ARTE LUDOVICO, in qualità di dirigente scolastico dell'Istituto Tecnico per il Turismo Marco Polo
Via di San Bartolo a Cintoia, 19/A
Cod. Fisc. RTALVC63H03H224M
Tel. 055783306
PEC : fitn01000p@pec.istruzione.it

ARCH. FABRIZIO BERTOLI
Via pisana, 319
Cod. Fisc. BRTFRZ72S05D612H
Tel. 3477243985
e-mail: fabrizio.bertoli321@gmail.com
PEC : fabrizio.bertoli@pec.architettifirenze.it