


Planimetria generale con indicazione delle funzioni delle aree limitrofe

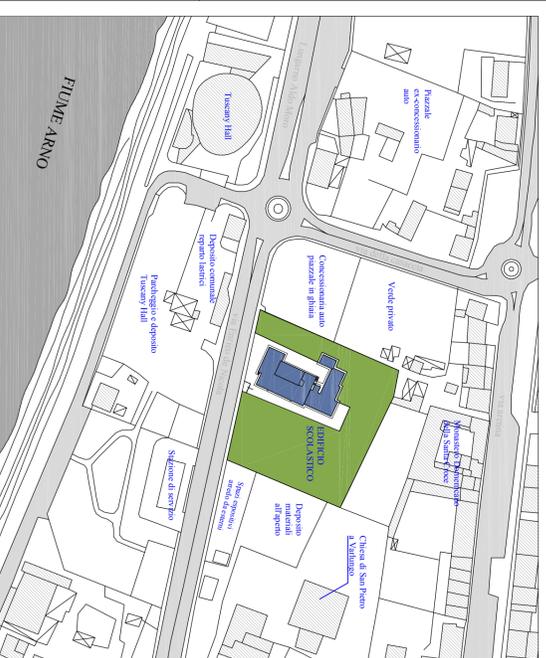

Scala 1:2000

Comune di Firenze

- Richiesta per Autorizzazione paesaggistica con procedimento ordinario*
1. Realizzazione di campo polifunzionale, pista per la corsa, pedana per il salto in lungo e salto triplo
  2. Installazione di bandiere
  3. Integrazione delle facciate

Ubicazione: Via Enrico de Nicola n. 64 - Zona sottoposta a vincolo paesaggistico  
 Titolare: Atre Ludovico in qualità di Dirigente Scolastico dell'Istituto Tecnico per il Turismo Marco Polo  
 Proprietà: Città Metropolitana di Firenze

Numero elaborato	STATO ATTUALE	Scala grafica	Data
Elab. 2	PLANIMETRIA GENERALE ESISTENTE ANHEI LIMBROFI	1:200 1:2000	13/02/2019

Il richiedente	Il progettista
timbro e firma	timbro e firma

**ARTE LUDOVICO**, in qualità di dirigente scolastico dell'Istituto Tecnico per il Turismo Marco Polo  
 Via di San Bartolo a Cimola, 19/A  
 Cod. Fisc. RTALVG63H03H22AM  
 Tel. 055783306  
 PEC: fmd0100hp@pec.sistruzioni.it

**ARCH. FABRIZIO BERTOLI**  
 Via pisana, 319  
 Cod. Fisc. BRFTFZ72505D612H  
 Tel. 3477243985  
 e-mail: fabrizio.bertoli321@gmail.com  
 PEC: fabrizio.bertoli@pec.archidiffirenze.it

