
INDIVIDUAZIONE SULLA CARTA TECNICA REGIONALE | SCALA 1:5000

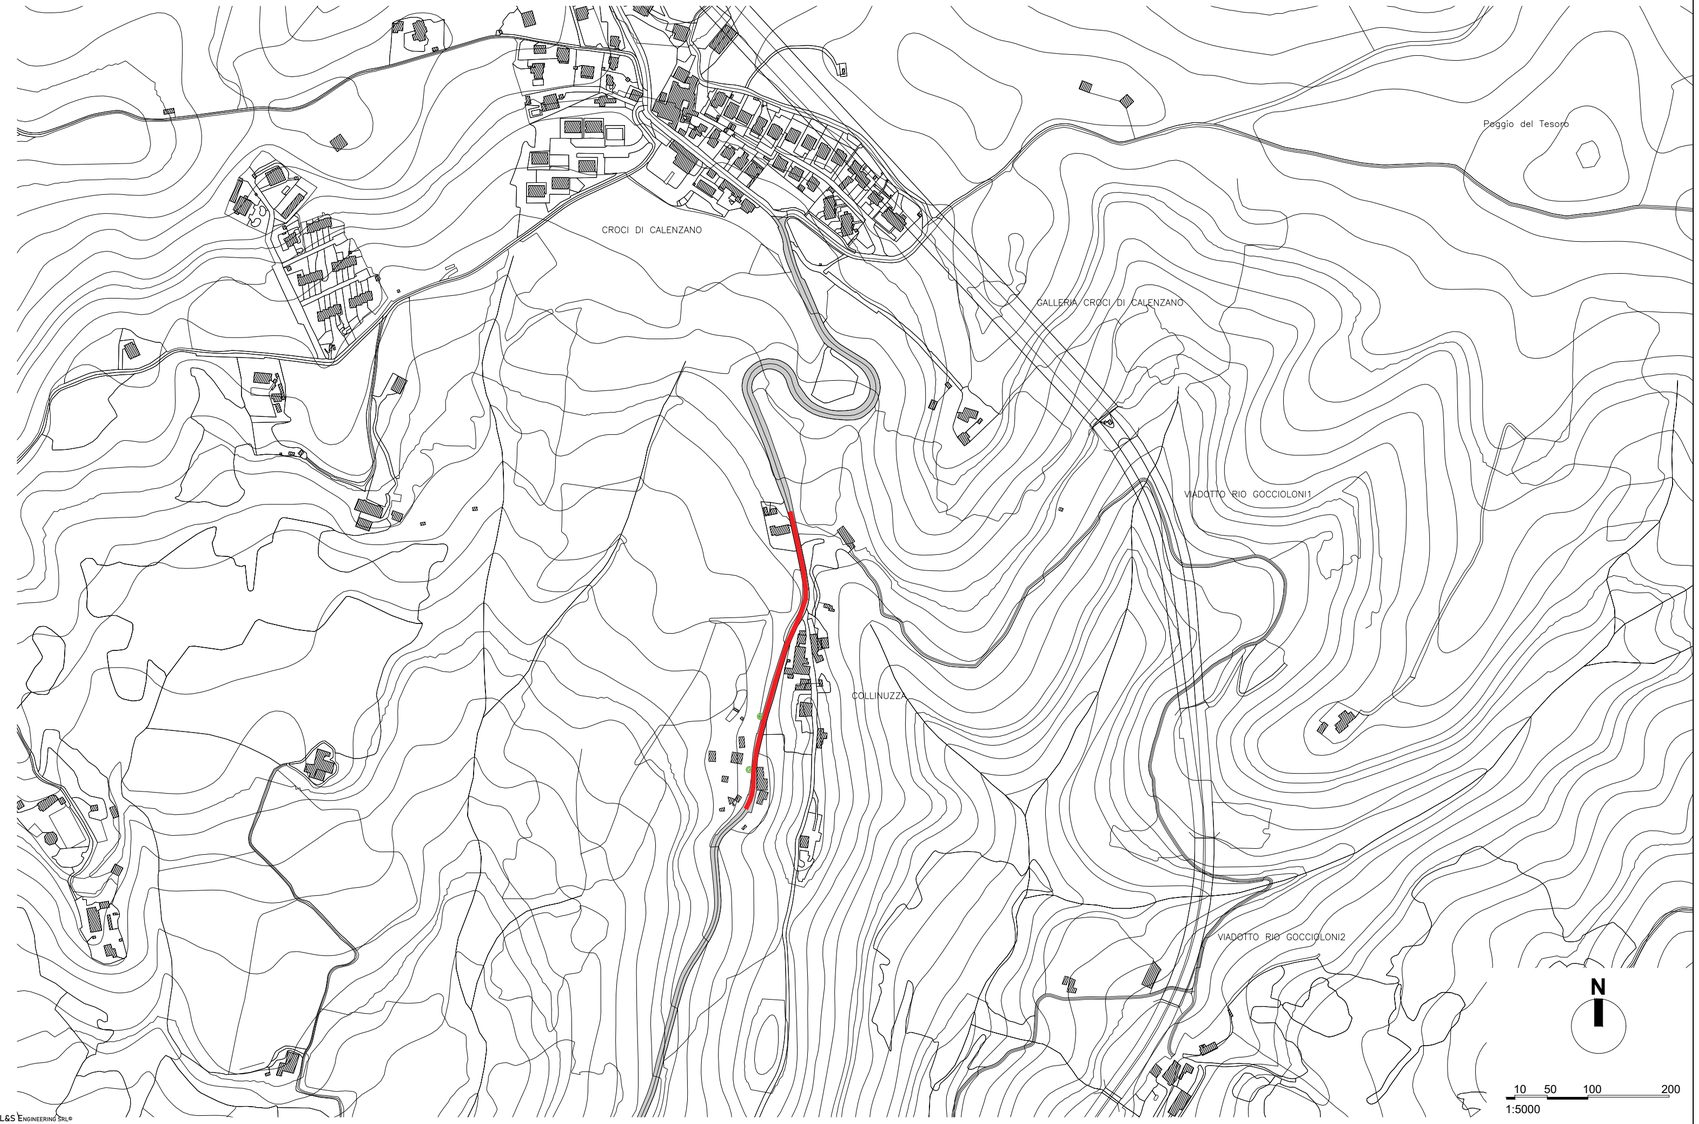

L&S Engineering Srl®

CITTÀ METROPOLITANA DI FIRENZE

ACCORDO QUADRO PER SERVIZI DI INGEGNERIA RELATIVI A NUOVE OPERE E MANUTENZIONE DEL PATRIMONIO STRADALE
LOTTO 1: ZONA ALTO MUGELLO E MUGELLO OVEST
CIG: 81922899ABD

COMUNE DI CALENZANO

"Intervento di messa in sicurezza dell'intersezione con Via di Querciola e delle barriere di ritenuta stradali nel tratto lungo la SP8 "Militare per Barberino" dal km 13+850 al km 14+100"

OdS 1.20.1 - PROGETTO DEFINITIVO-ESECUTIVO

Titolo Tav.

COROGRAFIA

DEC:
ing. Valentina Procacci

RUP:
geom. Alessio Landi

DATA:
GIUGNO 2022

2.02

I PROGETTISTI:
ing. Sandro D'Agostini - Ordine degli Ingegneri di Belluno num. 547
ing. Lara Stefani - Ordine degli Ingegneri di Belluno num. 683
IL RESPONSABILE DELL'INTEGRAZIONE DELLE PRESTAZIONI SPECIALISTICHE:
ing. Sandro D'Agostini - Ordine degli Ingegneri di Belluno num. 547
IL COORDINATORE PER LA SICUREZZA IN FASE DI PROGETTAZIONE:
ing. Sergio Varone - Ordine degli Ingeneri di Padova num. 3675
IL GEOLOGO:
dott. geol. Giorgio Giacchetti - Ordine dei Geologi della Regione Veneto num. 258
ALTRI COMPONENTI DI PROGETTAZIONE:
ing. Elisa Lorenzini - Ordine degli Ingegneri di Lucca num. 2442

Scala 1:5000

Codice				Liv.	Progetto			Disciplina			Tipo Elaborato				Rev.
2	0	1	3	U	I	0	1	C	R	T	C	O	0	1	A

Nome file: 2.02-2013UI01CRTCO01_A - Corografia

Rev.	Descrizione	Data	Redatto	Verificato	Approvato
A	EMISSIONE	GIU 2022		LS	SDA

CAPOGRUPPO: L&S engineering

MANDANTI: Rothpletz | Lienhard

Servizi per la geologia tecnica
45, Via Barozzi Belluno
+39 0437 349913
+39 379 1577 146
info@giageo.it
GIORGIO GIACCHETTI