STATO DI FATTO - PLANIMETRIA E INQUADRAMENTO FOTOGRAFICO | SCALA 1:500

1

2

3

4

5

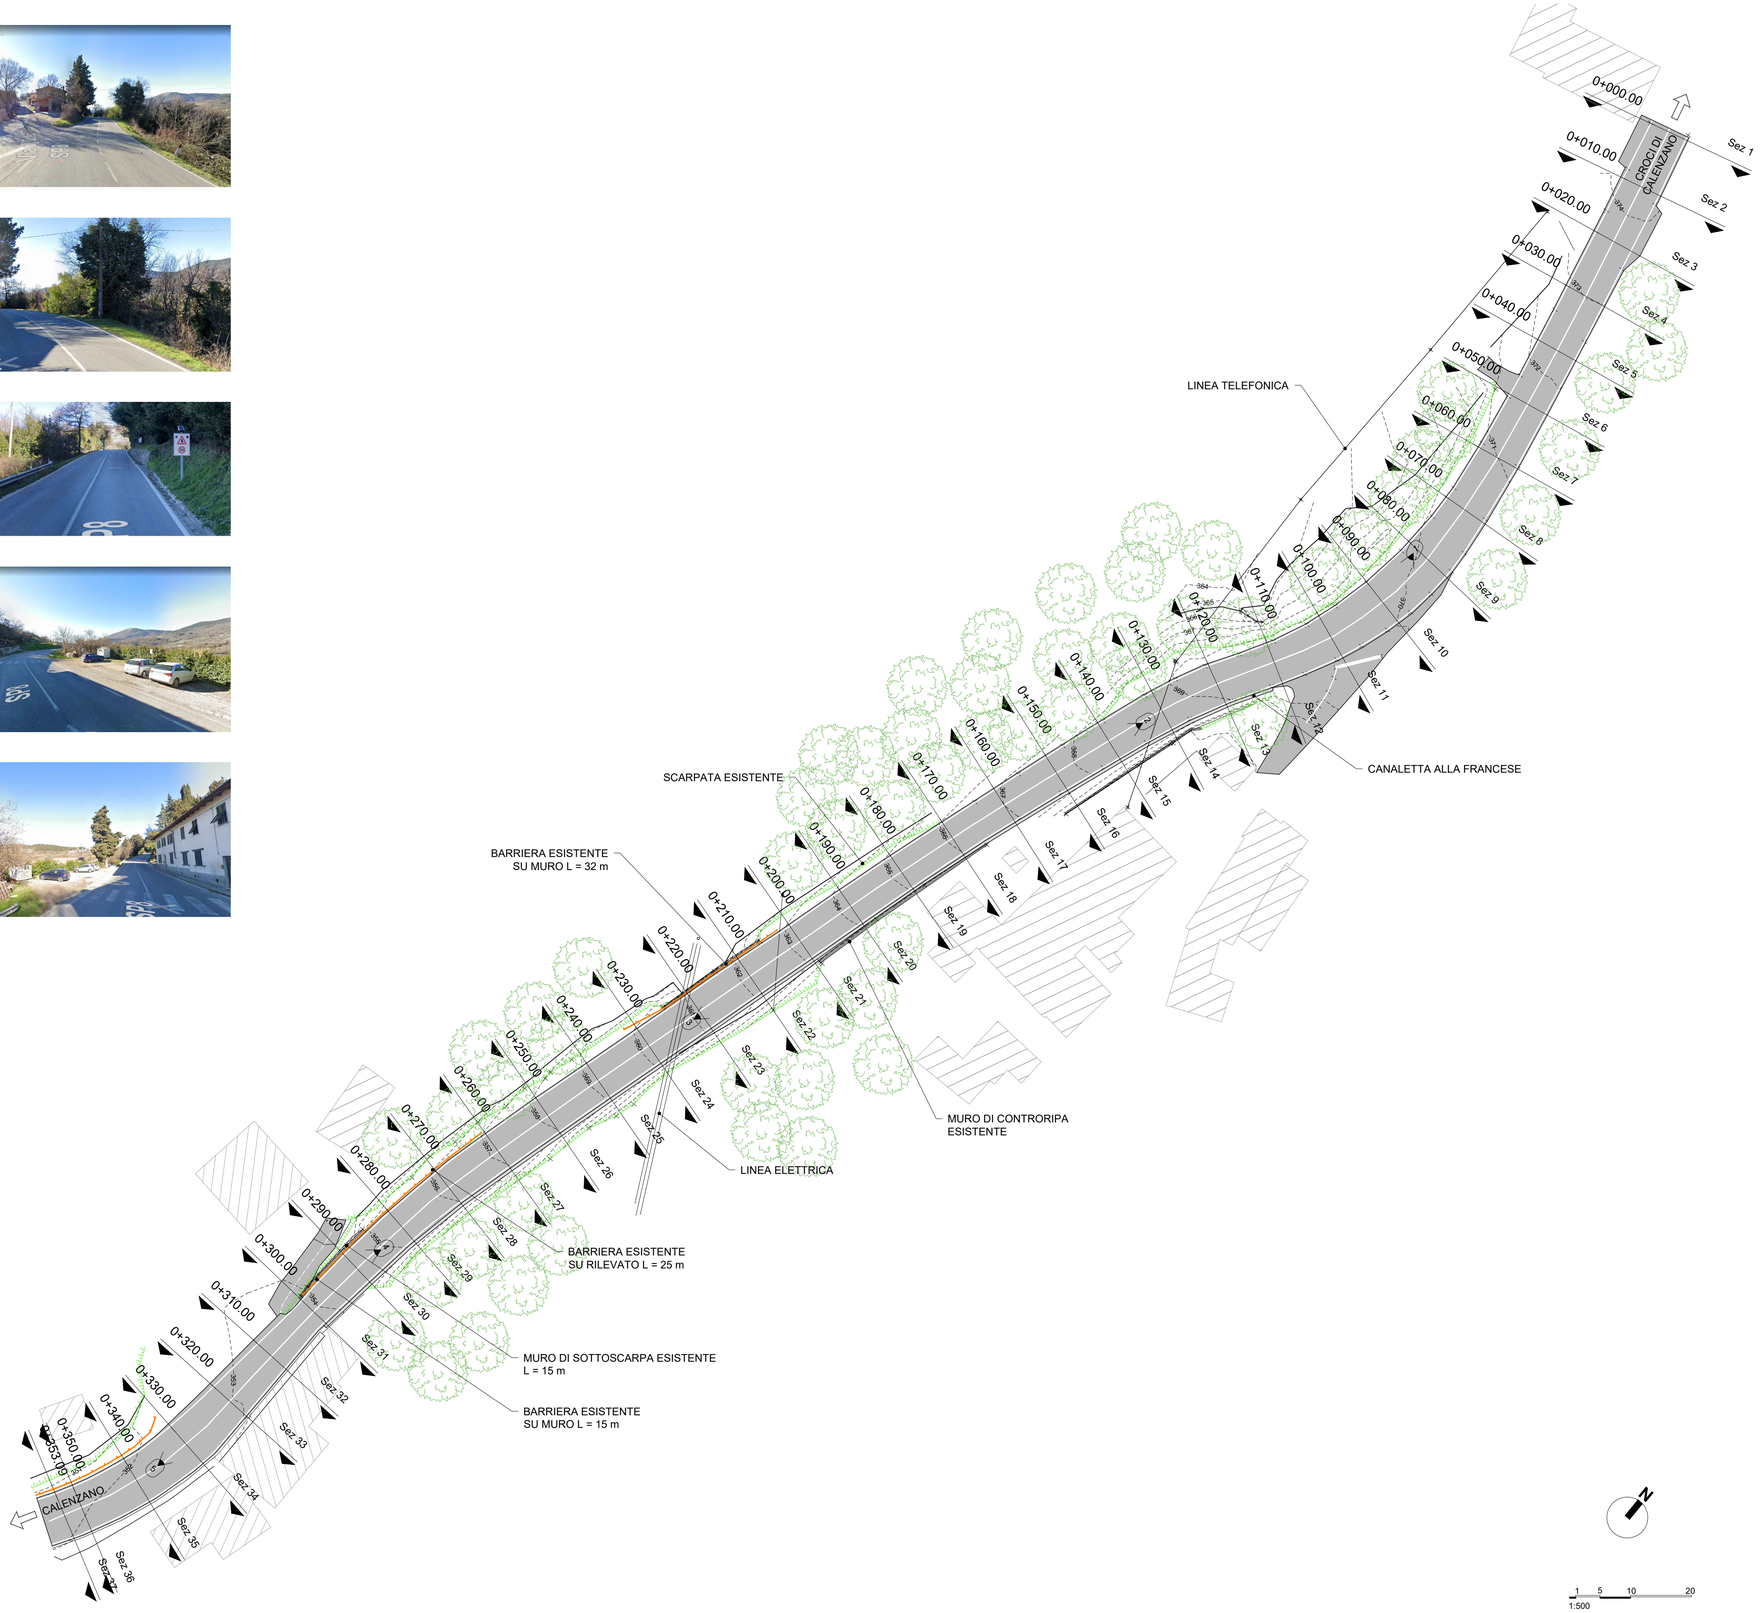

ORTOFOTO | SCALA 1:10.000

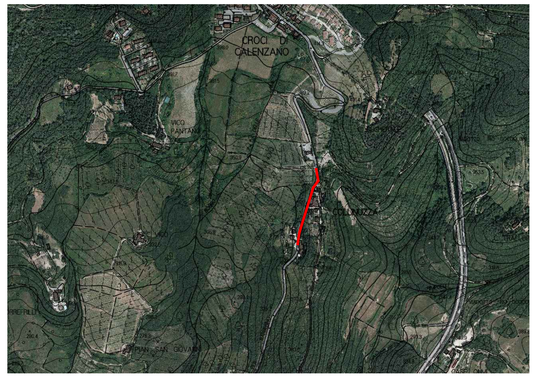

CARTA TECNICA REGIONALE | SCALA 1:10.000

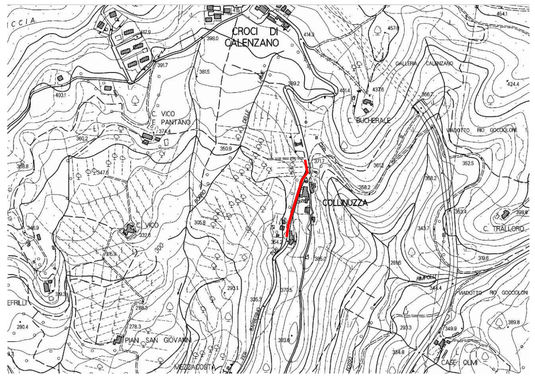

CITTÀ METROPOLITANA DI FIRENZE

ACCORDO QUADRO PER SERVIZI DI INGEGNERIA RELATIVI A NUOVE OPERE E MANUTENZIONE DEL PATRIMONIO STRADALE
LOTTO 1: ZONA ALTO MUGELLO E MUGELLO OVEST
CIG: 81922899ABD

COMUNE DI CALENZANO

"Intervento di messa in sicurezza dell'intersezione con Via di Querciola e delle barriere di ritenuta stradali nel tratto lungo la SP8 "Militare per Barberino" dal km 13+850 al km 14+100"

OdS 1.20.1 - PROGETTO DEFINITIVO-ESECUTIVO

Titolo Tav.

STATO DI FATTO
PLANIMETRIA E INQUADRAMENTO FOTOGRAFICO

DEC:
ing. Valentina Procacci

RUP:
geom. Alessio Landi

DATA:
GIUGNO 2022

6.01

Scala
1:500

I PROGETTISTI:
ing. Sandro D'Agostini - Ordine degli Ingegneri di Belluno num. 547
ing. Lara Stefani - Ordine degli Ingegneri di Belluno num. 683
IL RESPONSABILE DELL'INTEGRAZIONE DELLE PRESTAZIONI SPECIALISTICHE:
ing. Sandro D'Agostini - Ordine degli Ingegneri di Belluno num. 547
IL COORDINATORE PER LA SICUREZZA IN FASE DI PROGETTAZIONE:
ing. Sergio Varone - Ordine degli Ingeneri di Padova num. 3675
IL GEOLOGO:
dott. geol. Giorgio Giacchetti - Ordine dei Geologi della Regione Veneto num. 258
ALTRI COMPONENTI DI PROGETTAZIONE:
ing. Elisa Lorenzini - Ordine degli Ingegneri di Lucca num. 2442

Codice				Liv.	Progetto			Disciplina			Tipo Elaborato				Rev.
2	0	1	3	U	I	0	1	T	R	A	P	V	0	1	A

Nome file: 6.01-2013UI01TRAPV01_A - Stato di fatto - Planimetria e inquadramento fotografico

Rev.	Descrizione	Data	Redatto	Verificato	Approvato
A	EMISSIONE	GIU 2022		LS	SDA

CAPOGRUPPO: L&S engineering

MANDANTI: Rothpletz | Lienhard; Servizi per la geologia tecnica, GIORGIO GIACCHETTI