



SP8
Sezione 17
Progressiva: 0+160.00
Quota di Riferimento: 360.00

PROGRESSIVE TERRENO	
	369.33 -10.18
QUOTE TERRENO	
	3.18 0.98 0.72 1.33 366.89 -3.84 366.83 -2.79 2.64 367.00 0.00 2.34 366.89 2.63 0.88 365.88 -5.40
DISTANZE PARZ. TERRENO	

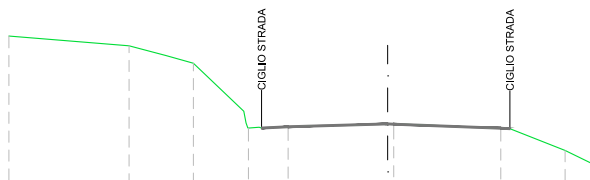


SP8
Sezione 18
Progressiva: 0+170.00
Quota di Riferimento: 360.00

PROGRESSIVE TERRENO	
	368.46 -9.72
QUOTE TERRENO	
	2.42 2.30 0.87 0.17 367.64 -4.99 365.84 -3.80 1.98 366.06 -1.32 1.16 366.09 0.00 2.28 366.07 2.28 0.51 366.05 2.79 1.92 365.26 4.89 365.17 5.16
DISTANZE PARZ. TERRENO	

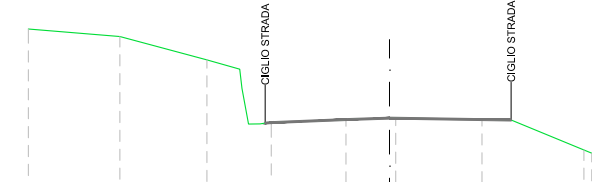


SP8
Sezione 19
Progressiva: 0+180.00
Quota di Riferimento: 360.00

PROGRESSIVE TERRENO	
	367.58 -9.03
QUOTE TERRENO	
	1.67 3.12 0.13 1.00 365.09 -2.42 2.37 365.17 0.00 0.93 365.15 0.93 2.21 0.63 365.11 3.19 0.83 364.90 3.02 1.05 363.93 5.47
DISTANZE PARZ. TERRENO	

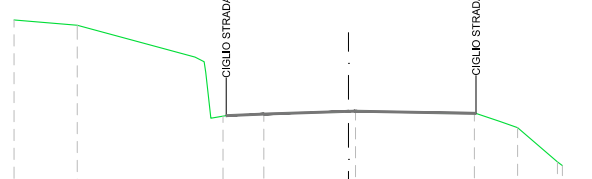


SP8
Sezione 20
Progressiva: 0+190.00
Quota di Riferimento: 360.00

PROGRESSIVE TERRENO	
	366.89 -8.25
QUOTE TERRENO	
	0.90 1.09 1.05 0.17 364.86 -3.46 2.17 364.16 -1.29 1.28 364.20 0.00 2.57 364.15 2.57 0.82 363.90 -4.10 1.39 362.73 5.89
DISTANZE PARZ. TERRENO	

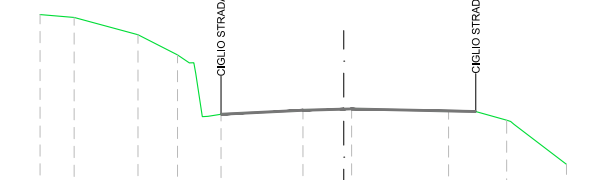


SP8
Sezione 21
Progressiva: 0+200.00
Quota di Riferimento: 360.00

PROGRESSIVE TERRENO	
	365.80 -7.46
QUOTE TERRENO	
	1.08 0.68 0.78 0.73 363.10 -3.63 2.71 0.81 363.19 0.00 0.81 363.17 0.81 2.46 363.09 3.28 1.45 362.91 4.71 0.74 362.10 5.90 362.02 5.88
DISTANZE PARZ. TERRENO	

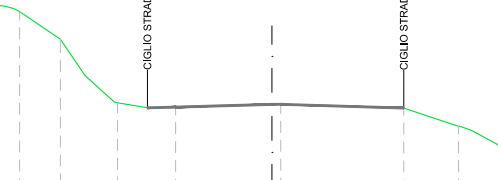

SP8
Sezione 22
Progressiva: 0+210.00
Quota di Riferimento: 350.00

PROGRESSIVE TERRENO	
	364.85 -6.99
QUOTE TERRENO	
	1.46 0.93 0.88 0.92 362.29 -4.90 0.92 362.12 -5.05 2.89 362.15 -3.24 362.17 0.00 2.08 362.11 2.08 1.28 362.05 3.36 0.18 360.35 4.05 0.94 359.91 5.02 359.98 5.61 360.07 6.01
DISTANZE PARZ. TERRENO	

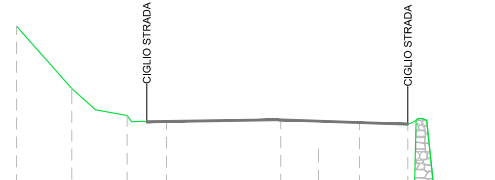


SP8
Sezione 23
Progressiva: 0+220.00
Quota di Riferimento: 350.00

PROGRESSIVE TERRENO	
	363.70 -6.72
QUOTE TERRENO	
	0.37 1.26 0.55 361.27 -3.80 2.68 0.84 361.14 -1.02 1.00 361.15 0.00 361.12 1.00 2.35 361.05 3.35 0.14 359.77 3.91 1.24 358.44 5.17 0.68 358.11 6.14
DISTANZE PARZ. TERRENO	



SP8
Sezione 24
Progressiva: 0+230.00
Quota di Riferimento: 350.00


PROGRESSIVE TERRENO	
	363.15 -6.85
QUOTE TERRENO	
	0.38 0.73 0.93 360.10 -3.64 0.84 360.13 -2.89 2.52 360.15 0.00 2.62 360.09 2.62 1.30 359.93 3.70 0.38 359.73 4.99 1.14 358.26 6.51 357.86 6.89
DISTANZE PARZ. TERRENO	

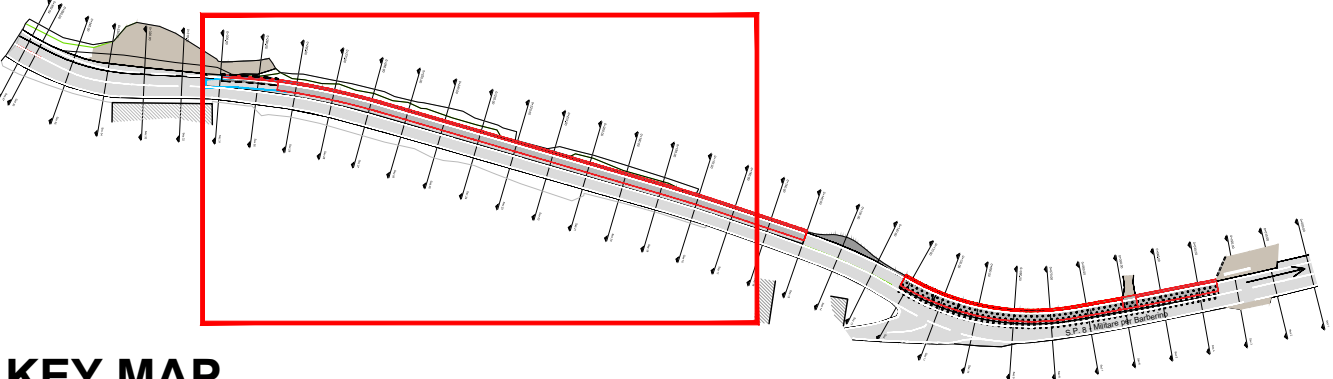

KEY MAP


SP8
Sezione 25
Progressiva: 0+240.00
Quota di Riferimento: 350.00

PROGRESSIVE TERRENO	
	362.78 -6.61
QUOTE TERRENO	
	1.82 0.51 359.42 -4.28 359.08 -3.08 2.80 355.15 -0.76 0.97 355.16 0.00 0.95 355.15 0.95 2.74 355.10 3.29 1.29 355.00 5.02 2.11 357.70 7.13 357.66 7.19
DISTANZE PARZ. TERRENO	

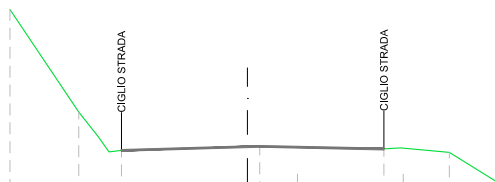


SP8
Sezione 26
Progressiva: 0+250.00
Quota di Riferimento: 350.00

PROGRESSIVE TERRENO	
	360.46 -8.36
QUOTE TERRENO	
	1.06 0.84 359.37 -6.01 357.69 -3.72 1.19 356.03 -2.53 2.24 355.15 0.00 3.24 355.13 3.24 2.03 357.46 5.46 0.50 356.83 6.26 356.40 6.80
DISTANZE PARZ. TERRENO	

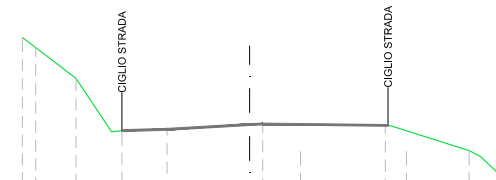


SP8
Sezione 27
Progressiva: 0+260.00
Quota di Riferimento: 350.00

PROGRESSIVE TERRENO	
	359.02 -6.69
QUOTE TERRENO	
	0.86 1.31 358.11 -4.24 356.06 -3.62 3.10 357.13 -0.71 2.02 357.14 0.00 1.17 357.11 2.02 1.37 357.09 3.19 1.16 356.94 3.78 1.08 356.09 6.45 355.11 6.55
DISTANZE PARZ. TERRENO	

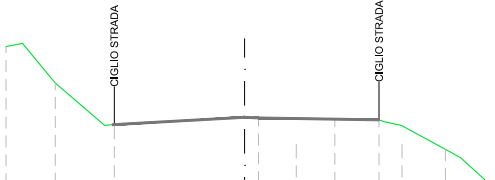


SP8
Sezione 28
Progressiva: 0+270.00
Quota di Riferimento: 350.00

PROGRESSIVE TERRENO	
	355.25 -8.99
QUOTE TERRENO	
	1.12 1.14 0.77 357.09 -4.72 355.99 -3.40 3.07 355.10 0.00 1.76 355.10 1.76 1.42 354.09 3.19 0.92 355.62 4.01 1.37 355.15 5.39 0.94 353.95 6.24 353.73 6.86
DISTANZE PARZ. TERRENO	

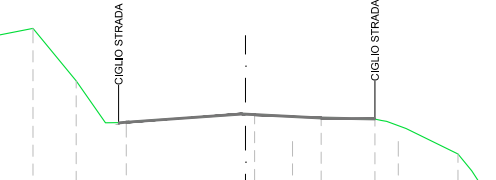


SP8
Sezione 29
Progressiva: 0+280.00
Quota di Riferimento: 350.00

PROGRESSIVE TERRENO	
	357.49 -6.54
QUOTE TERRENO	
	0.83 1.48 357.62 -5.53 355.16 -3.02 2.57 355.36 0.00 2.40 355.33 2.40 0.82 355.32 3.02 0.86 355.07 3.97 0.69 354.82 4.65 0.91 353.94 5.42 0.81 353.31 6.03 0.81 353.00 6.24 0.81 352.24 7.85
DISTANZE PARZ. TERRENO	

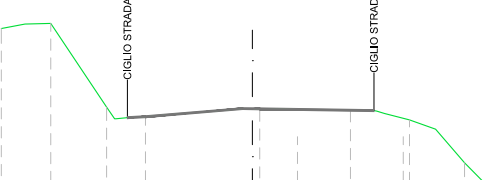


SP8
Sezione 30
Progressiva: 0+290.00
Quota di Riferimento: 350.00

PROGRESSIVE TERRENO	
	356.67 -6.47
QUOTE TERRENO	
	0.82 0.90 356.41 -5.17 354.41 -3.55 0.89 354.47 -2.56 2.02 354.60 -0.54 0.94 354.60 0.00 2.57 354.66 2.83 0.20 354.19 3.38 0.46 352.69 3.91 1.43 352.06 4.56 1.34 351.81 6.35 0.95 351.73 8.26 351.34 9.21 351.31 9.25
DISTANZE PARZ. TERRENO	

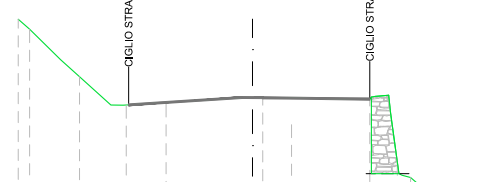

SP8
Sezione 31
Progressiva: 0+300.00
Quota di Riferimento: 350.00

PROGRESSIVE TERRENO	
	355.70 -6.59
QUOTE TERRENO	
	1.79 0.98 355.83 -4.51 353.89 -3.30 2.74 353.92 -0.56 1.92 353.91 0.00 0.98 353.96 2.40 0.82 353.24 3.57 1.62 353.17 4.21 0.71 353.09 6.02 0.98 352.63 8.19 2.04 352.24 10.23 0.68 351.66 10.91 351.81 11.26
DISTANZE PARZ. TERRENO	

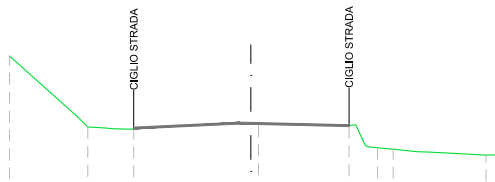

CITTÀ METROPOLITANA DI FIRENZE

ACCORDO QUADRO PER SERVIZI DI INGEGNERIA RELATIVI
A NUOVE OPERE E MANUTENZIONE DEL PATRIMONIO STRADALE
LOTTO 1: ZONA ALTO MUGELLO E MUGELLO OVEST
CIG: 81922899ABD

COMUNE DI CALENZANO
"Intervento di messa in sicurezza dell'intersezione con Via di
Querciola e delle barriere di ritenuta stradali nel tratto lungo
la SP8 "Militare per Barberino" dal km 13+850 al km 14+100"

OdS 1.20.1 - PROGETTO DEFINITIVO-ESECUTIVO

Titolo Tav.

STATO DI FATTO
SEZIONI TRASVERSALI 2/3

DEC:
ing. Valentina Procacci

RUP:
geom. Alessio Landi

DATA:
GIUGNO 2022

6.02.02

I PROGETTISTI:
ing. Sandro D'Agostini - Ordine degli Ingegneri di Belluno num. 547
ing. Lara Stefani - Ordine degli Ingegneri di Belluno num. 683
IL RESPONSABILE DELL'INTEGRAZIONE DELLE PRESTAZIONI
SPECIALISTICHE:
ing. Sandro D'Agostini - Ordine degli Ingegneri di Belluno num. 547
IL COORDINATORE PER LA SICUREZZA IN FASE DI PROGETTAZIONE:
ing. Sergio Varone - Ordine degli Ingegneri di Padova num. 3675
IL GEOLOGO:
dott. geol. Giorgio Giacchetti - Ordine dei Geologi della Regione Veneto
num. 258
ALTRI COMPONENTI DI PROGETTAZIONE:
ing. Elisa Lorenzini - Ordine degli Ingegneri di Lucca num. 2442

Scala
1:200

Codice	Liv.	Progetto	Disciplina	Tipo Elaborato	Rev.										
2	0	1	3	U	I	0	1	T	R	A	S	V	0	2	A

Nome file:

6.02.02-2013U01TRASV02_A-Statto di fatto-Sezioni trasversali 2/3

A	EMISSIONE	GIU 2022	LS	SDA	
Rev.	Descrizione	Data	Redatto	Verificato	Approvato

CAPOGRUPPO:

MANDANTI:

Selenia per la progettazione
tecnico
e gestionale
di opere
pubbliche
e private
Selenia
Selenia
Selenia