PLANIMETRIA DI TRACCIAMENTO | SCALA 1:200

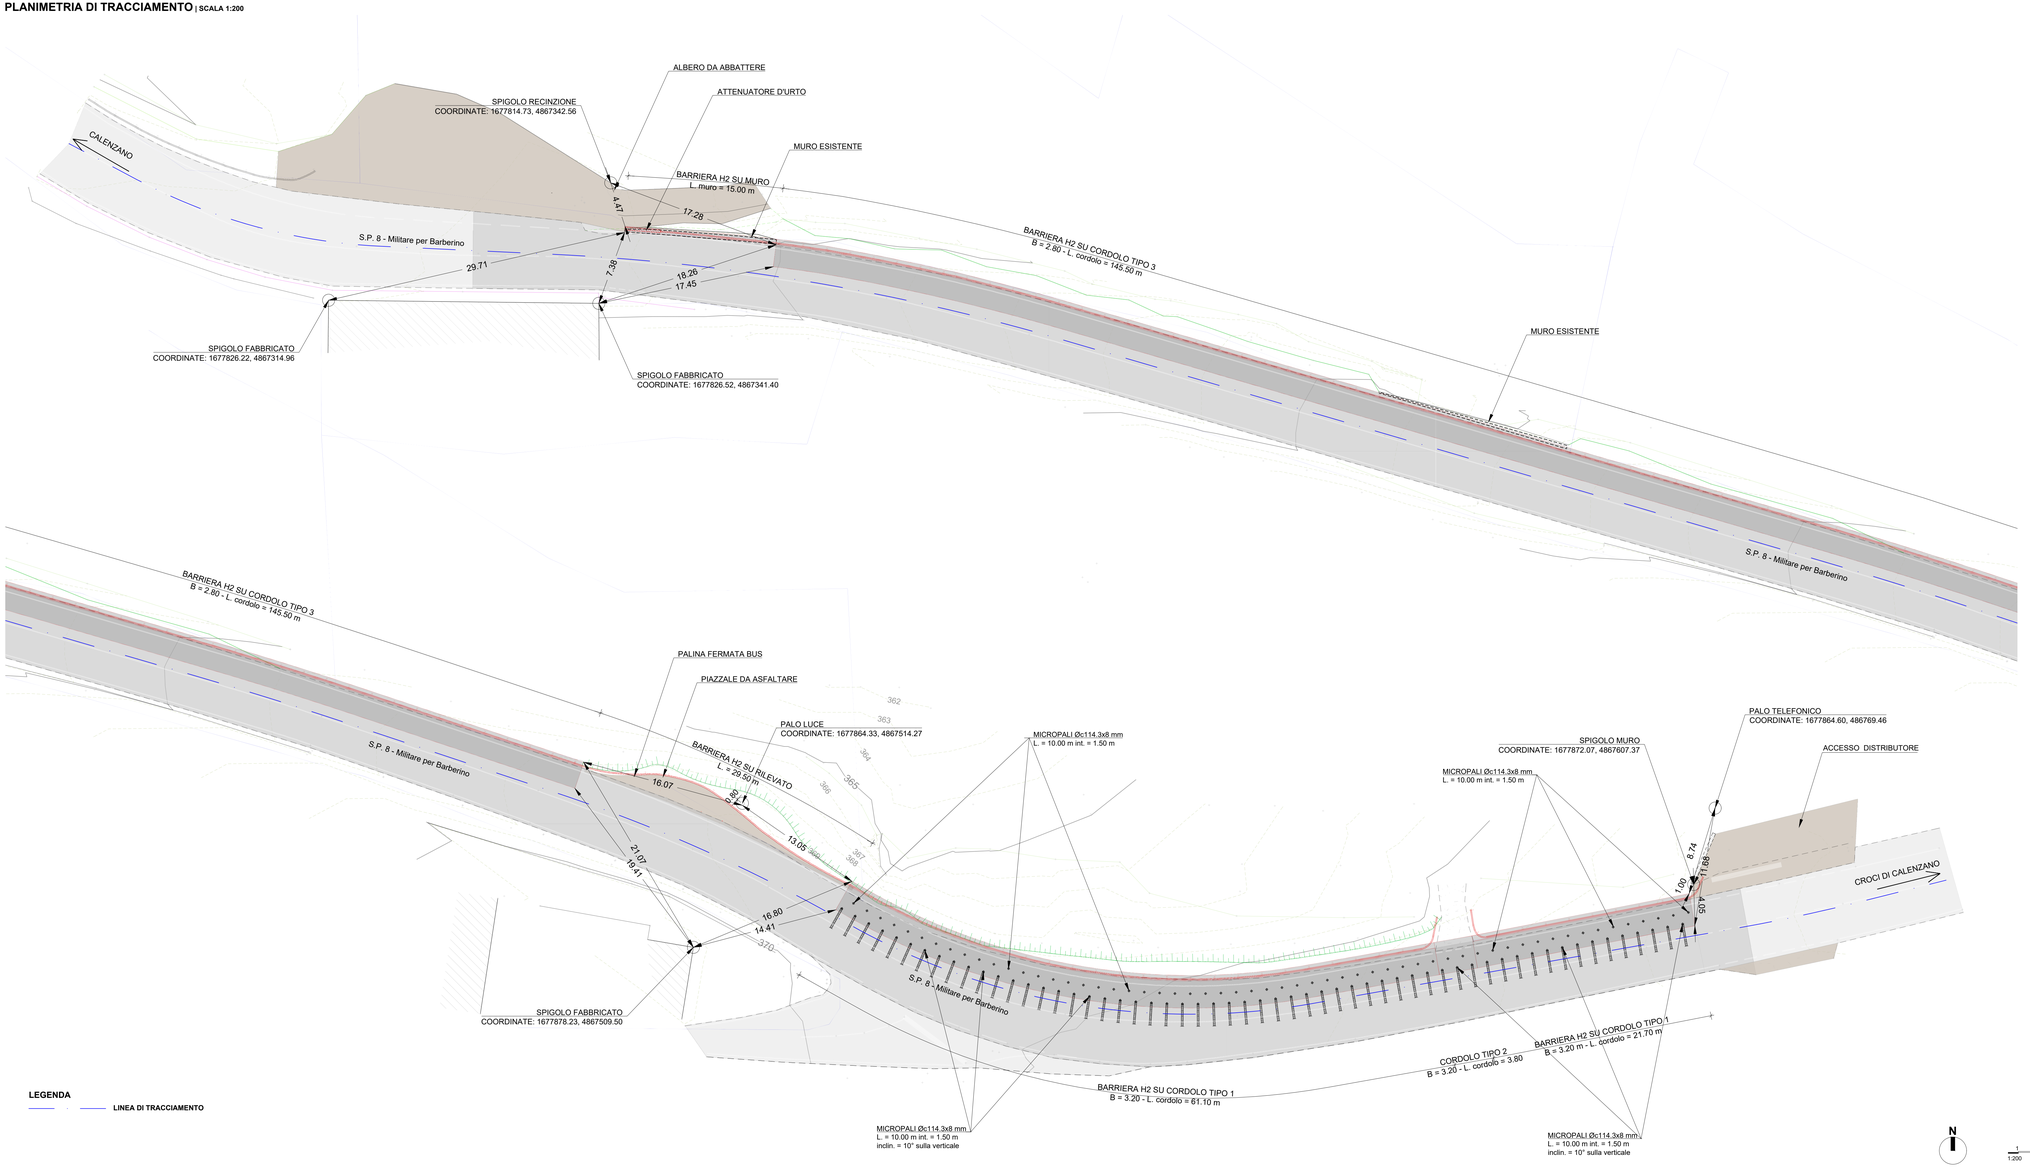

LEGENDA

LINEA DI TRACCIAMENTO

ORTOFOTO | SCALA 1:10.000

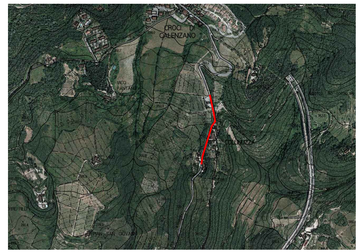

CARTA TECNICA REGIONALE | SCALA 1:10.000

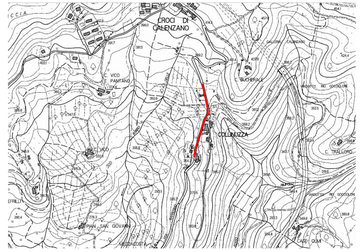

CITTÀ METROPOLITANA DI FIRENZE

ACCORDO QUADRO PER SERVIZI DI INGEGNERIA RELATIVI A NUOVE OPERE E MANUTENZIONE DEL PATRIMONIO STRADALE
LOTTO 1: ZONA ALTO MUGELLO E MUGELLO OVEST
CIG: 81922899ABD

COMUNE DI CALENZANO

"Intervento di messa in sicurezza dell'intersezione con Via di Querciola e delle barriere di ritenuta stradali nel tratto lungo la SP8 "Militare per Barberino" dal km 13+850 al km 14+100"

OdS 1.20.1 - PROGETTO DEFINITIVO-ESECUTIVO

Titolo Tav.

STATO DI PROGETTO
PLANIMETRIA DI TRACCIAMENTO

DEC:
ing. Valentina Procacci

RUP:
geom. Alessio Landi

DATA:
GIUGNO 2022

6.04

Scala 1:200

I PROGETTISTI:
ing. Sandro D'Agostini - Ordine degli Ingegneri di Belluno num. 547
ing. Lara Stefani - Ordine degli Ingegneri di Belluno num. 683
IL RESPONSABILE DELL'INTEGRAZIONE DELLE PRESTAZIONI SPECIALISTICHE:
ing. Sandro D'Agostini - Ordine degli Ingegneri di Belluno num. 547
IL COORDINATORE PER LA SICUREZZA IN FASE DI PROGETTAZIONE:
ing. Sergio Varone - Ordine degli Ingeneri di Padova num. 3675
IL GEOLOGO
dott. geol. Giorgio Giacchetti - Ordine dei Geologi della Regione Veneto num. 258
ALTRI COMPONENTI DI PROGETTAZIONE:
ing. Elisa Lorenzini - Ordine degli Ingegneri di Lucca num. 2442

Codice		Liv.	Progetto			Disciplina			Tipo Elaborato		Rev.
2	0	1	3	U	I	0	1	S	T	R	P	P	0	3	A

Nome file: 6.04-2013UI01TRAPP03_A - Stato di progetto - Planimetria di tracciamento

Rev.	Descrizione	Data	Redatto	Verificato	Approvato
A	EMISSIONE	GIU 2022		LS	SDA

CAPOGRUPPO:
L&S engineering

MANDANTI:
Rothpletz | Lienhard

L&S Engineering srl