




SEZIONE TIPOLOGICA DEL CORDOLO TIPO 1 - IN C.A. SU PALI | SCALA 1:20

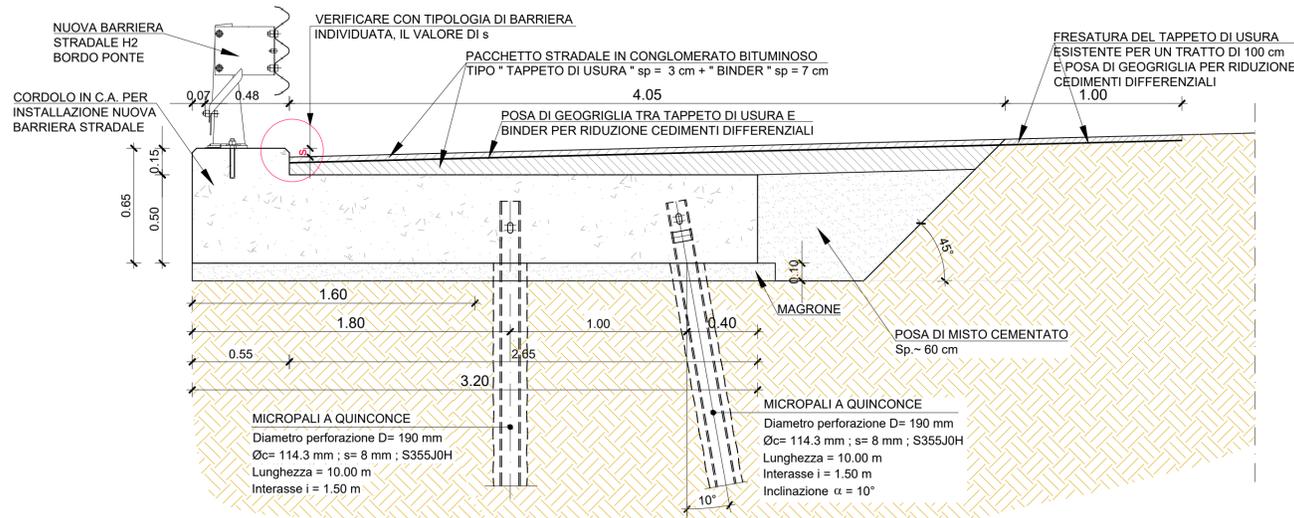


SEZIONE TIPOLOGICA DEL CORDOLO TIPO 2 - IN C.A. SU PALI | SCALA 1:20

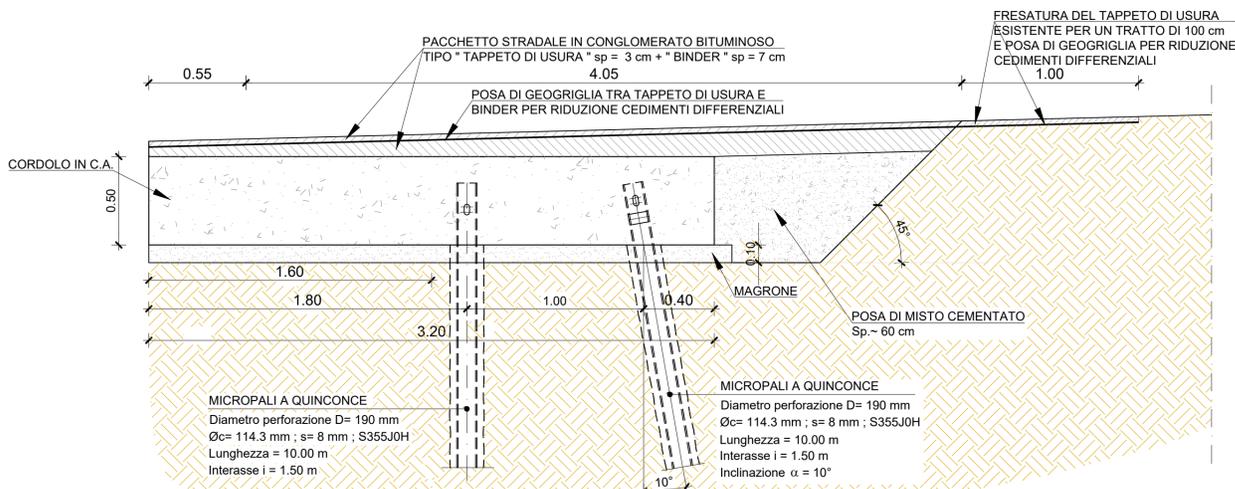


SEZIONE TIPOLOGICA DEL CORDOLO TIPO 3 - IN C.A. SU MURO E SU RILEVATO | SCALA 1:20

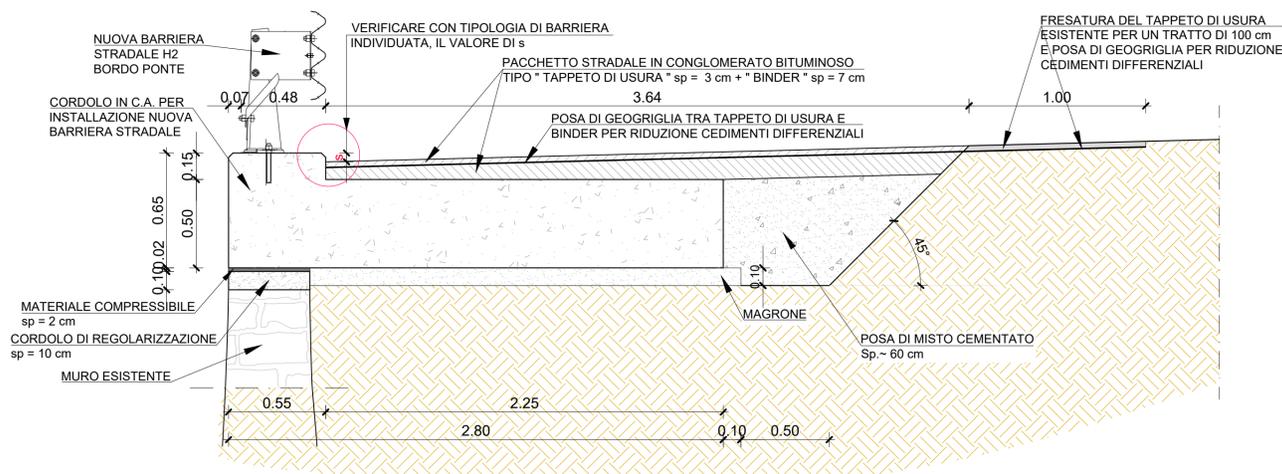


SEZIONE TIPOLOGICA BARRIERA H2 SU RILEVATO | SCALA 1:20

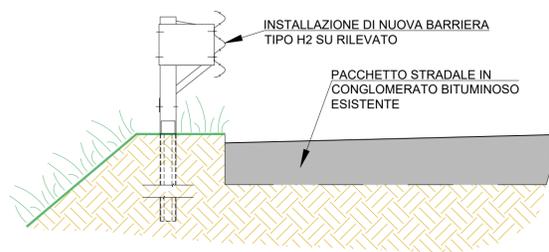

SEZIONE TIPOLOGICA DEL MURO DI CONTRORIPA | SCALA 1:25

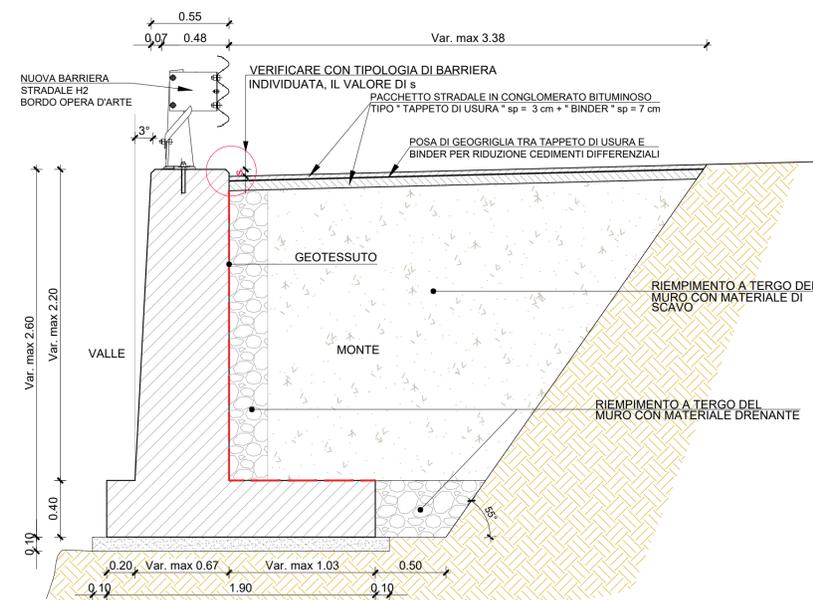


PARTICOLARE SCHEMA PAVIMENTAZIONE DI PROGETTO A TERGO DEL CORDOLO | SCALA 1:10

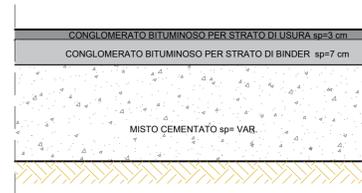

ORTOFOTO | SCALA 1:5000



CARTA TECNICA REGIONALE | SCALA 1:5000

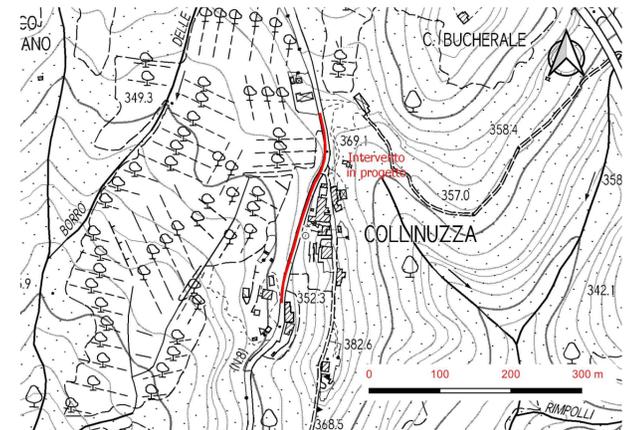

CITTÀ METROPOLITANA DI FIRENZE



ACCORDO QUADRO PER SERVIZI DI INGEGNERIA RELATIVI A NUOVE OPERE E MANUTENZIONE DEL PATRIMONIO STRADALE LOTTO 1: ZONA ALTO MUGELLO E MUGELLO OVEST CIG: 81922899ABD

COMUNE DI CALENZANO
"Intervento di messa in sicurezza dell'intersezione con Via di Querciola e delle barriere di ritenuta stradali nel tratto lungo la SP8 "Militare per Barberino" dal km 13+850 al km 14+100"

Ods 1.20.1 - PROGETTO DEFINITIVO-ESECUTIVO

Titolo Tav. STATO DI PROGETTO SEZIONI TIPOLOGICHE

DEC:
ing. Valentina Procacci
RUP:
geom. Alessio Landi
DATA:
GIUGNO 2022

I PROGETTISTI:
ing. Sandro D'Agostini - Ordine degli Ingegneri di Belluno num. 547
ing. Lara Stefani - Ordine degli Ingegneri di Belluno num. 683
IL RESPONSABILE DELL'INTEGRAZIONE DELLE PRESTAZIONI SPECIALISTICHE:
ing. Sandro D'Agostini - Ordine degli Ingegneri di Belluno num. 547
IL COORDINATORE PER LA SICUREZZA IN FASE DI PROGETTAZIONE:
ing. Sergio Varone - Ordine degli Ingegneri di Padova num. 3675
IL GEOLOGO:
dott. geol. Giorgio Giacchetti - Ordine dei Geologi della Regione Veneto num. 258
ALTRI COMPONENTI DI PROGETTAZIONE:
ing. Elisa Lorenzini - Ordine degli Ingegneri di Lucca num. 2442

6.08

| Scala | Codice | Liv. | Progetto | Disciplina | Tipo Elaborato | Rev. |
|----------------|--------|------|----------|------------|----------------|------|
| 1:10-1:20-1:25 | 2 | 0 | 1 | 3 | U | 1 |
| | | | | | S | 1 |
| | | | | | T | 1 |
| | | | | | R | 1 |
| | | | | | C | 1 |
| | | | | | P | 1 |
| | | | | | O | 1 |
| | | | | | A | 1 |

Nome file: 6.08-2013UI01STRCP01_A - Sezioni tipologiche

| A | EMMISSIONE | GIU 2022 | LS | SDA |
|------|-------------|----------|---------|------------|
| Rev. | Descrizione | Data | Redatto | Verificato |

CAPOGRUPPO: MANDANTI:



Rothpletz | Lienhard

