TAVOLA ESPLICATIVA SULLA POSA DELLE BARRIERE DI SICUREZZA | SCALA 1:250

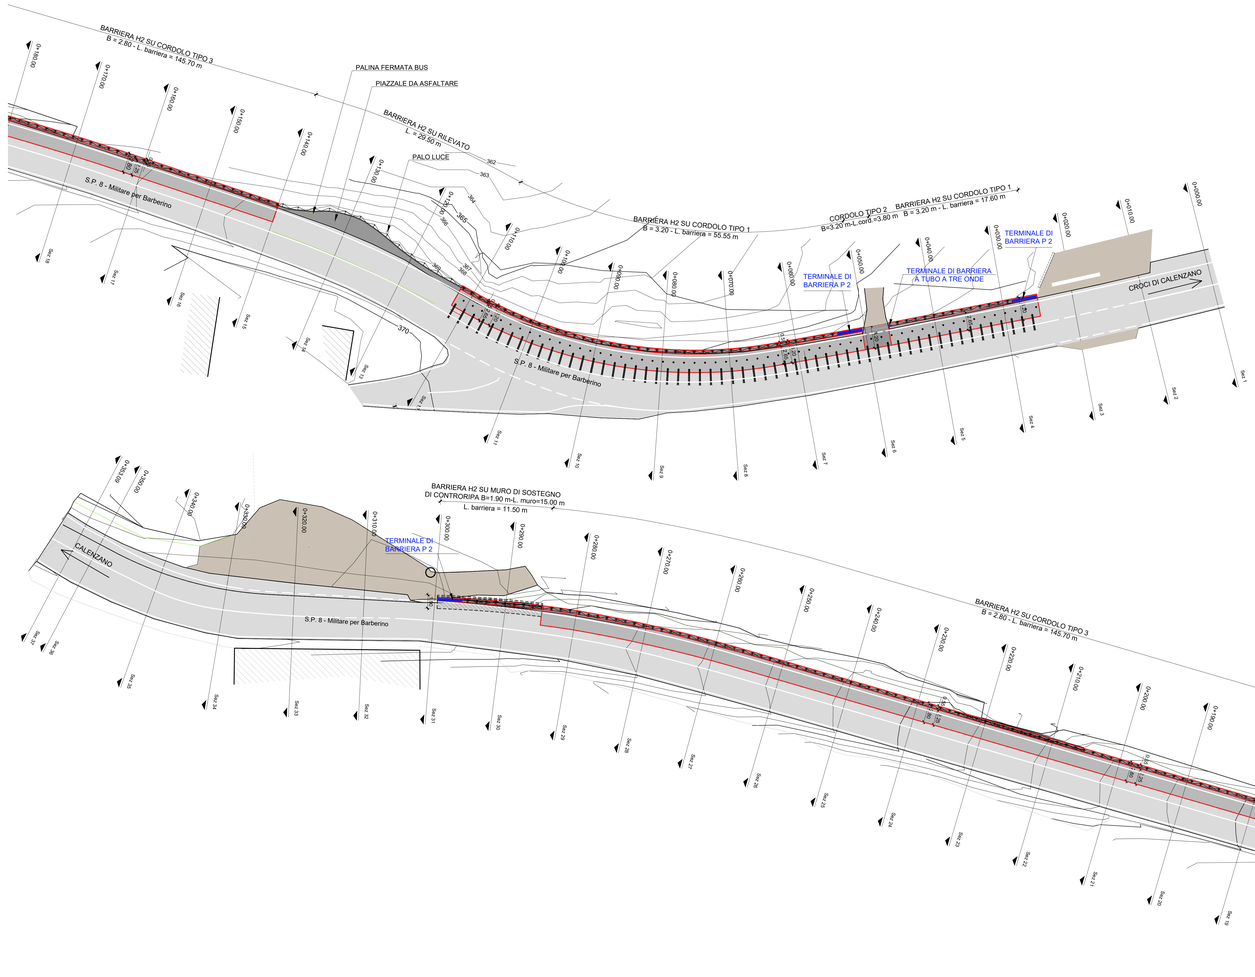

DOCUMENTAZIONE FOTOGRAFICA DEL TERMINALE P2 POSTO IN OPERA

VISTA LATERALE DEL TERMINALE P2

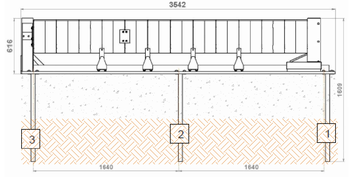

SEZIONE TIPOLOGICA DEL CORDOLO TIPO 3 - IN C.A. SU MURO E SU RILEVATO | SCALA 1:25

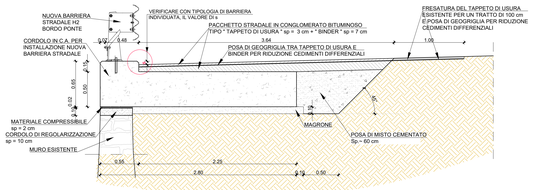

SEZIONE TIPOLOGICA BARRIERA H2 SU RILEVATO SCALA 1:20

SEZIONE TIPOLOGICA DEL CORDOLO TIPO 2 - IN C.A. SU PALI | SCALA 1:25

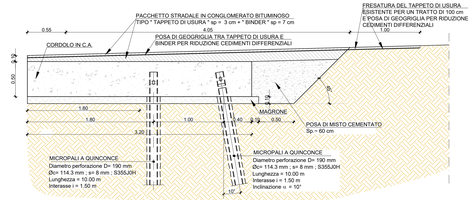

SEZIONE TIPOLOGICA DEL MURO DI CONTRORIPA SCALA 1:25

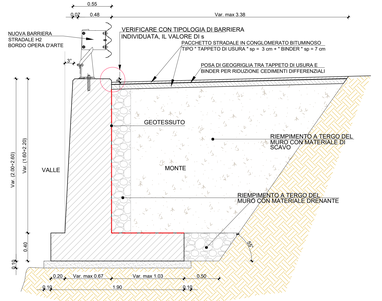

SEZIONE TIPOLOGICA DEL CORDOLO TIPO 1 - IN C.A. SU PALI | SCALA 1:25

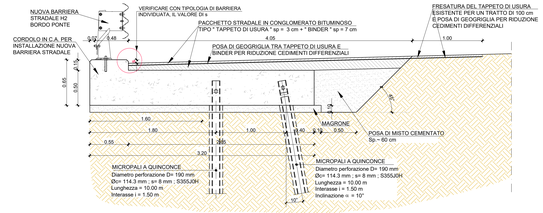

DATI GENERALI E PRESTAZIONI DELLE BARRIERE

TIPO BARRIERA	Barriera stradale Bordo Ponte	Barriera stradale Laterale in rilevato
DATI GENERALI		
Estensione minima consigliata (m)	72,00	81,00
Interasse pali (mm)	1333,33	2250,00
Ingombro trasversale (mm)	480	492
Altezza fuori terra (mm)	805	925
Profondità di infissione pali (mm)	0,00	866
PRESTAZIONI		
Classe	H2	H2
Livello di contenimento - "Lc"	287 kJ	287 kJ
Livello di severità dell'urto - "ASI"	B	A
Velocità teorica dell'urto - "THIV"	27 km/h	25 km/h
Decelerazione post-urto della testa - " PHD"	13 g	13 g

CITTÀ METROPOLITANA DI FIRENZE

ACCORDO QUADRO PER SERVIZI DI INGEGNERIA RELATIVI A NUOVE OPERE E MANUTENZIONE DEL PATRIMONIO STRADALE
LOTTO 1: ZONA ALTO MUGELLO E MUGELLO OVEST
CIG: 81922899ABD

COMUNE DI CALENZANO

"Intervento di messa in sicurezza dell'intersezione con Via di Querciola e delle barriere di ritenuta stradali nel tratto lungo la SP8 "Militare per Barberino" dal km 13+850 al km 14+100"

OdS 1.20.1 - PROGETTO DEFINITIVO-ESECUTIVO

Titolo Tav.

TAVOLA ESPLICATIVA SULLA POSA DELLE BARRIERE DI SICUREZZA

DEC: ing. Valentina Procacci

RUP: geom. Alessio Landi

DATA: GIUGNO 2022

6.09

I PROGETTISTI:
ing. Sandro D'Agostini - Ordine degli Ingegneri di Belluno num. 547
ing. Lara Stefani - Ordine degli Ingegneri di Belluno num. 683
IL RESPONSABILE DELL'INTEGRAZIONE DELLE PRESTAZIONI SPECIALISTICHE:
ing. Sandro D'Agostini - Ordine degli Ingegneri di Belluno num. 547
IL COORDINATORE PER LA SICUREZZA IN FASE DI PROGETTAZIONE:
ing. Sergio Varone - Ordine degli Ingeneri di Padova num. 3675
IL GEOLOGO:
dott. geol. Giorgio Giacchetti - Ordine dei Geologi della Regione Veneto num. 258
ALTRI COMPONENTI DI PROGETTAZIONE:
ing. Elisa Lorenzini - Ordine degli Ingegneri di Lucca num. 2442

Scala	Codice	Liv.	Progetto	Disciplina	Tipo Elaborato	Rev.
1:250-1:25-1:20	2 0 1 3 U I 0 1		T R A S	T 0 2	A

Nome file: 6.09-2013UI01TRAST02_A-Tavola esplicativa sulla posa delle barriere di sicurezza

Rev.	Descrizione	Data	Redatto	Verificato	Approvato
A	EMISSIONE	GIU 2022		LS	SDA

CAPOGRUPPO: L.S engineering

MANDANTI: Rothpletz | Lienhard